

Poświadczam, że niniejszy dokument został opracowany w wyniku prac geodezyjnych i kartograficznych, których rezultaty zawiera operat techniczny wpisany do ewidencji materiałów państwowego zasobu geodezyjnego i kartograficznego

Organ prowadzący państwowy zasób geodezyjny i kartograficzny	PREZYDENT MIASTA KRAKÓWA
Identyfikator ewidencyjny materiału zasobu - operat techniczny	P.1231.20.10.6.244
Data wpisania operatu technicznego do ewidencji materiałów zasobu	0.6 CZE 2018
Linie, nazwisko i podpis osoby reprezentującej organ	

z up. PREZYDENTA MIASTA

Zbigniew Kania
Inspektor
w Wydziale Geodezji

LEGENDA

- PROJ. NAWIERZCHNIA Z BETONU ASFALTOWEGO
- PROJ. CHODNIK Z KOSKI BRUKOWEJ BETONOWEJ SZAREJ GR.8CM
- PROJ. CHODNIK Z PŁYT BETONOWYCH CZERWONYCH 50X50X7CM
- PROJ. PLAC MANEROWY DO ZAWRACANIA Z KOSTKI BRUKOWEJ BETONOWEJ SZAREJ GR.8CM
- PROJ. MIEJSCA POSTOJOWE Z KOSTKI BRUKOWEJ BETONOWEJ SZAREJ GR.8CM
- LINIE SEGREGACYJNE Z KOSTKI BRUKOWEJ BETONOWEJ SZAREJ GR.8CM
- PROJ. WYNIESIONE PRZEJŚCIE Z KOSTKI BRUKOWEJ BETONOWEJ TYPU BEHATON CZERWONEJ, GR. 8CM
- POWIERZCHNIA WYLĄCZONA Z PARKOWANIA - ZAPEWNIENIE DROGI KONIECZNEJ

- PROJ. KRAWĘZNIK BETONOWY 20/30 Z ODKRYCIEM OCM PIONOWY
- PROJ. KRAWĘZNIK BETONOWY 20/30 Z ODKRYCIEM 2CM PIONOWY
- PROJ. KRAWĘZNIK BETONOWY 20/30 Z ODKRYCIEM 4CM PIONOWY
- PROJ. KRAWĘZNIK BETONOWY 20/30 Z ODKRYCIEM 12CM PIONOWY

- PROJ. OBRZEŻE BETONOWE 8/30
- PROJ. KANALIZACJA DESZCZOWA
- PROJ. STUDZIENKI WODOŚCIEKOWE DN:500MM
- PROJ. PRZEBUDOWA OŚWIETLENIA ULICZNEGO
- PROJ. REZERWA TERENOWA DLA WODOCIĄGU
- PROJ. PRZEBUDOWA TELETECHNIKI
- LIKWIDACJA ISTN. UZBROJENIA TERENU

- LINIA DECYZJI WZ NR AU-2/7331/3038/10
- ZAKRES WNIOSKU = OBSZAR ODDZIAŁYWANIA OBIEKTU
- NUMERACJA ISTN. ROŚLINNOŚCI
- ISTN. DRZEWIA LIŚCIASTE DO USUNIĘCIA
- ISTN. KRZEWY DO USUNIĘCIA


URZĄD MIASTA KRAKÓWA
WYDZIAŁ ARCHITEKTURY
I URBANISTYKI
08 STY 2019 16/6940.2/20 19
dnia... nr decyzji...
znak... 101-1.6940.2.10.16.
podpis, pieczęć
2018.EKO

PREZYDENTA MIASTA
Eżbieta Kotarba
Starszy Inspektor
Architektury i Urbanistyki

ZA ZGODNOŚĆ Z ORYGINAŁEM

INŻ. MACIEJ MĄDRO
UPRAWNIENI DO WYKONANIA
roboty budowlanej i kierowania
budowlami
bez ograniczeń w sferze drogowej
NR EWID. MAJ/070/PWOD/05

os. Oświeceniowa 24/3, 31-638 Kraków tel: 0 607 57 80 80, 0 603 68 34 31 e-mail: biuro@techmajnz.pl www.techmajnz.pl		Firma inżynierska TECHMAJNZ NIP 628-167-63-68 REGON 120002807	
Zadanie: Budowa i budowa dojść i dojazdów do budynków mieszkalnych oraz miejsc postojowych wraz z oświetleniem, odwodnieniem oraz przebudowa sieci teletechnicznej na działkach nr 107/20, 489/11 obr. 3 Krowodrza w Krakowie			
Inwestor: ZARZĄD DRÓG MIASTA KRAKÓWA UL. CENTRALNA 53 KRAKÓW			
Miejscowość/Adres: KRAKÓW ul. Rydył-boczna, dz. 489/11, 107/20 obr. 3 j.ew. Krowodrza		Nazwisko: M. J. J. Budowlane: ZAGOSPODAROWANIE	
Opracował:	Spec./nr upraw.:	Data:	Podpis:
MARTA MARDYLA		05.18r.	
Projektował:	Przedmiot rysunku:		
MACIEJ MĄDRO	drogi		
Projektował:	Projekt: elektryka		
JERZY PYK	RP - Upr. 2893		
Projektował:	Projekt: odwodnienie		
TOMASZ NIEDENTHAL	MAP0106POOS06		
Projektował:	Projekt: teletechnika		
EUGENIUSZ CHUDERSKI	1628/99/U		
Stadium proj.:	Il. rys.:	Nr rys.:	Skala:
PB	6	2	1:500

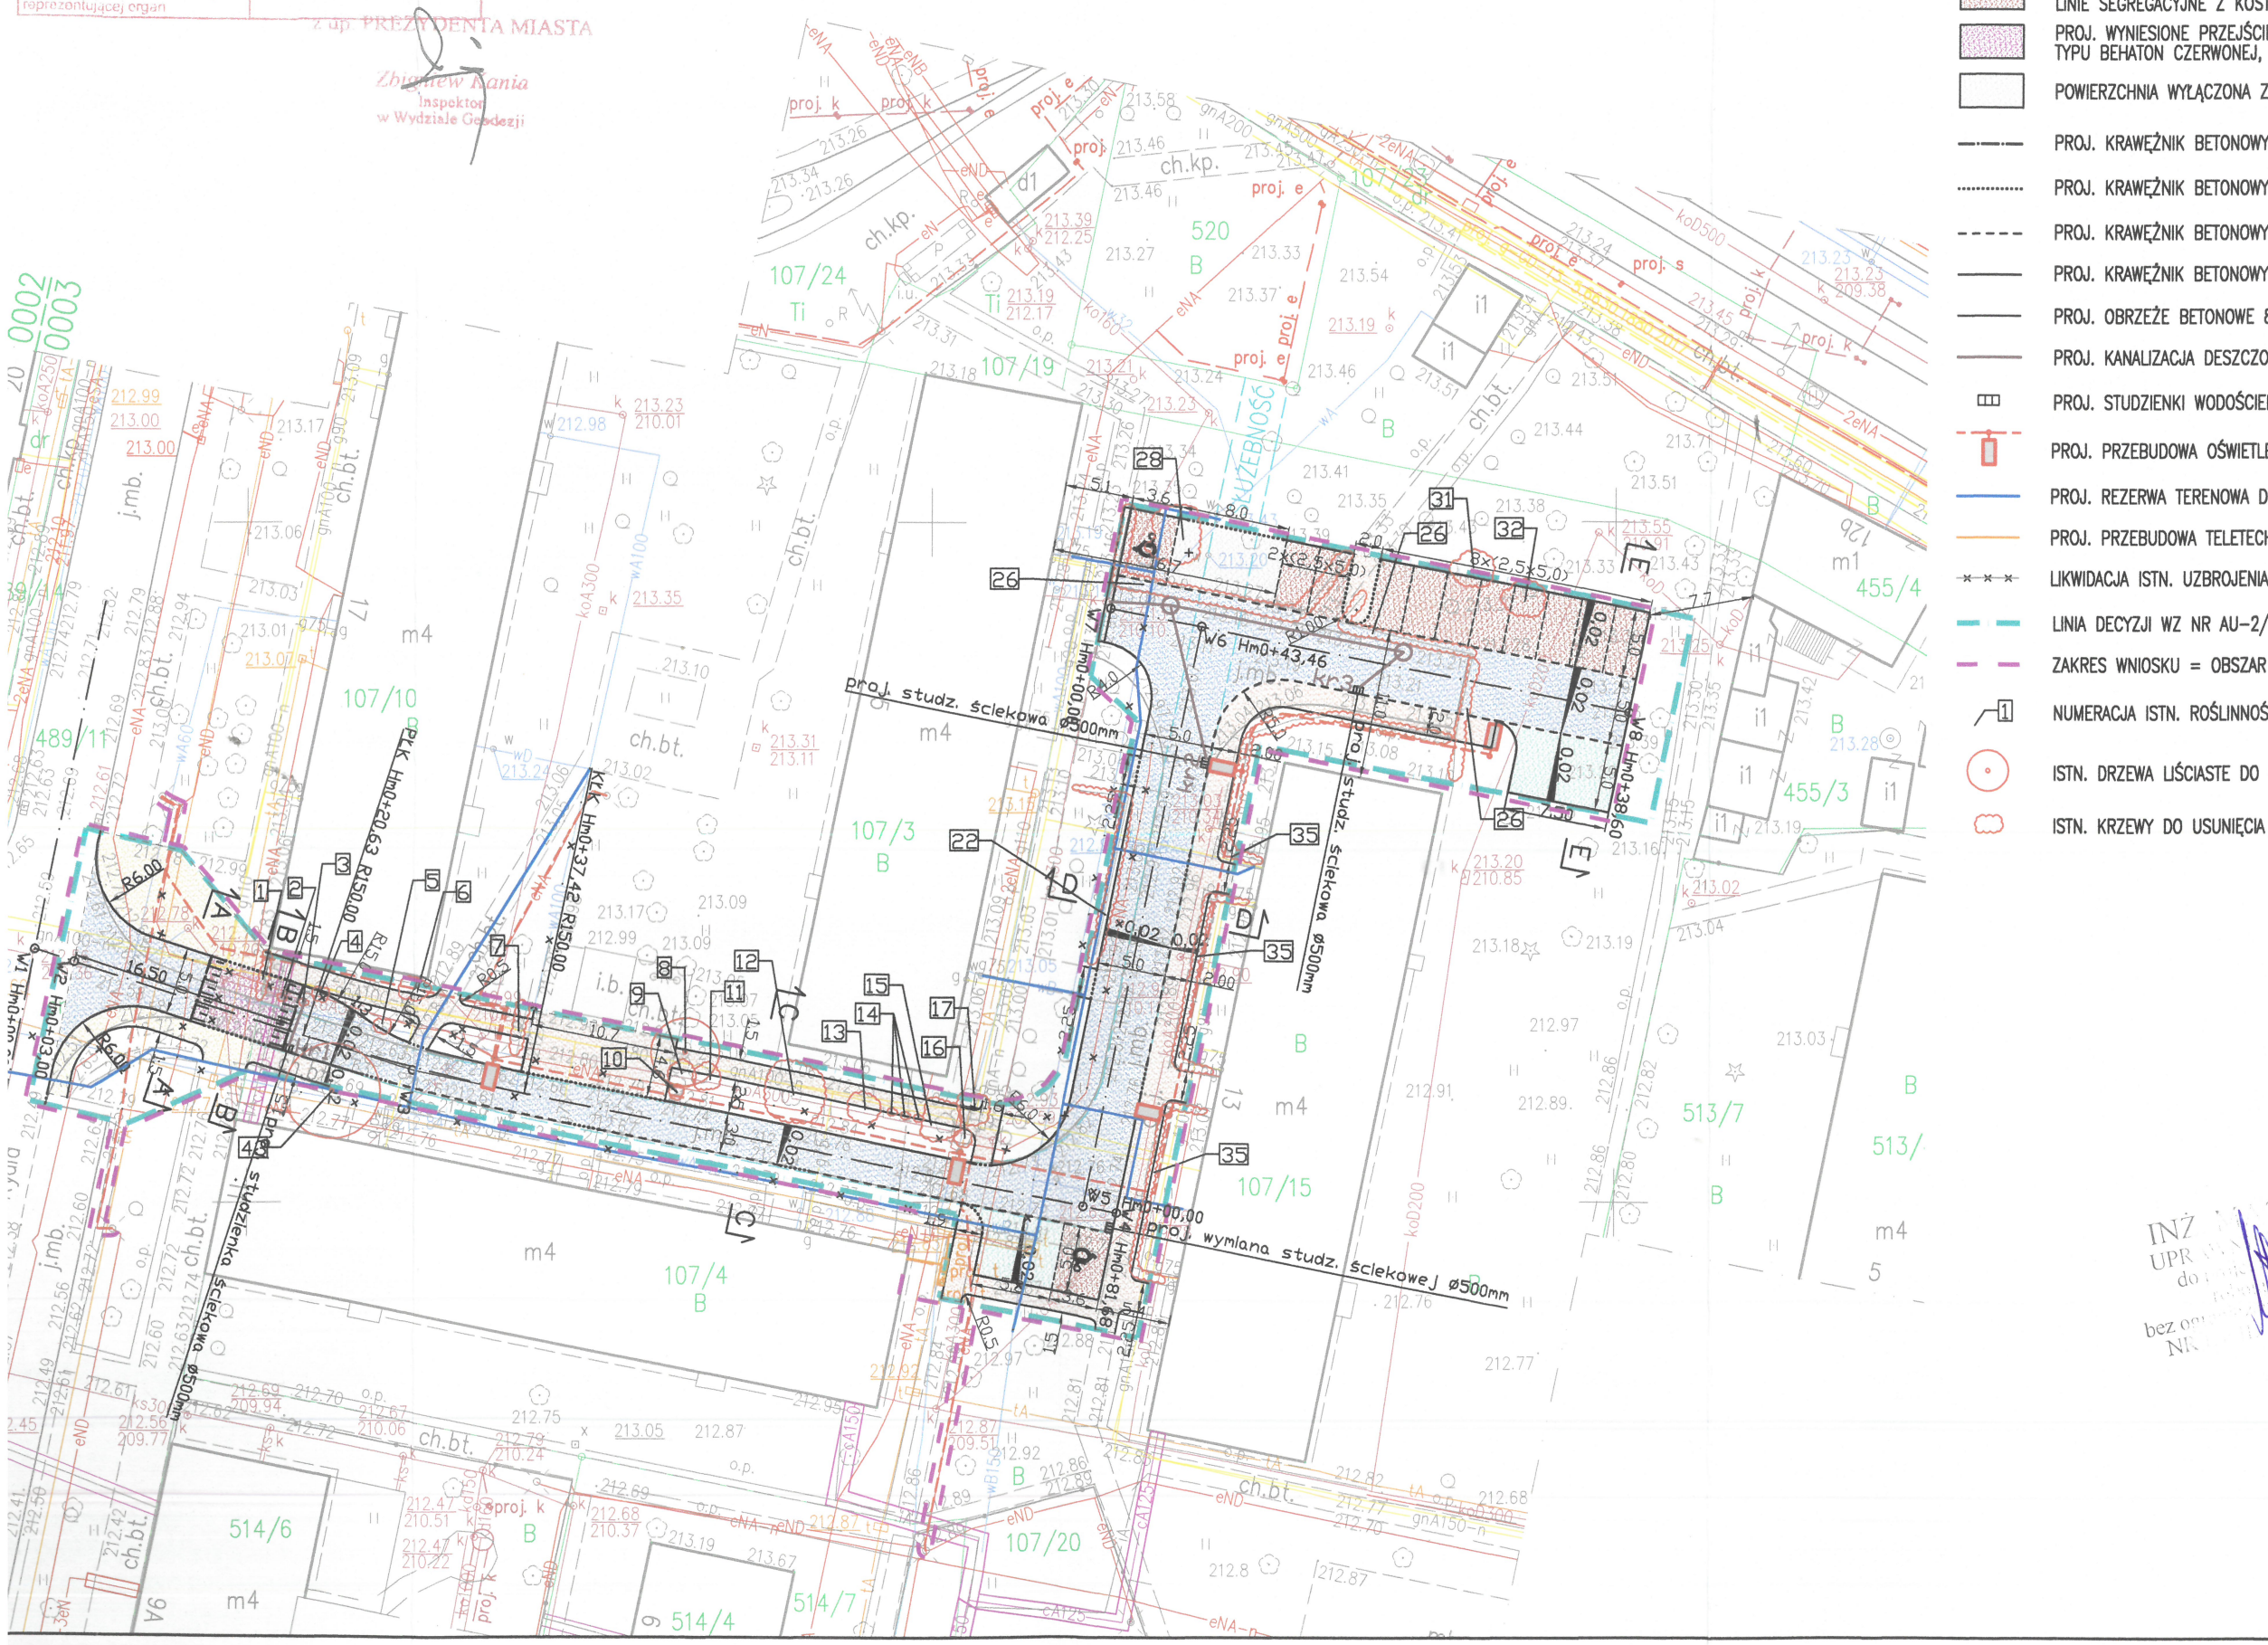

Geo-skala

USŁUGI GEODEZYJNO-KARTOGRAFICZNE

30-709 Kraków, ul. Stoczniewców 3
tel. 71 417 31 46 e-mail: geoskala@interia.pl
71 679 25 32-507 Regon: 351570518

D-13.6640.9116.2017 -- CZĘŚĆ I

MAPA DO CELÓW PROJEKTOWYCH SKALA 1 : 500

Adres: ul. Lucjana Rydla, działki 107/20, 489/11 obr. 3 Krowodrza

Skala: Układ wsp.(X,Y) 2000
Data: 15/05/2017 Układ odniesienia wysokości H Kronsztadt 86

Mapę wykreślono na podstawie:
pomiaru bezpośredniego w terenie oraz
numerycznej mapy zasadniczej;
sekcje: 7.125.11.01.2.4, 7.125.11.01.4.2, 7.125.11.02.3.1

miasto: Kraków
Jednostka ewidencyjna :
126102_9 Krowodrza
Obreb ewidencyjny:
126102_9.0003(03)

Mapa zgodna ze stanem
w terenie na:
MARZEC 2018

Sekcje: 7.125.11.01.2.4,
7.125.11.01.4.2,
7.125.11.02.3.1

Poświadczam, że niniejszy dokument został opracowany w wyniku prac geodezyjnych i kartograficznych, których rezultaty zawiera operat techniczny wpisany do ewidencji materiałów państwowego zasobu geodezyjnego i kartograficznego	
Organ prowadzący państwowy zasób geodezyjny i kartograficzny	PREZYDENT MIASTA KRAKÓWA
Identyfikator ewidencyjny materiału zasobu - operatu technicznego	P.1261.2010.6244
Data wpisania operatu technicznego do ewidencji materiałów zasobu	06 CZE 2018
Linie, nazwiska i podpis osoby reprezentującej organ	

z up. PREZYDENTA MIASTA

Zbigniew Jania
Inspektor
w Wydziale Geodezji

GEODETA UPRAWNIONY
nr Lic. 15723

mgr inż. Marek Filiczak

PRACE GEODEZYJNE WYKONAŁA

Geo-skala

USŁUGI GEODEZYJNO-KARTOGRAFICZNE

30-709 Kraków, ul. Stoczniewców 3

Nr ks. Rob. 5045/2017

Kraków, dn. 01.03.2018

Wskazuje się istnienia w terenie innych obiektów, wykazanych na niniejszej mapie urządzeń technicznych, które nie były zgłoszone do ewidencji lub o których brak jest danych w instytucjach branżowych

Wskazuje się istnienia w terenie innych obiektów, których istnienie zostało ustalone w ramach wykonywania prac geodezyjnych do celów projektowych

Wskazuje się istnienia w terenie innych obiektów projektowanych w okresie ostatnich 3 lat w zakresie, w jakim niniejsza mapa została wykonana, naniesiono zgodnie z dokumentacją projektową i uzgodnioną w Z.U.D.P.

Niniejsza mapa w swojej treści zawiera projektowane sieci i urządzenia terenu uzgodnione w ZUDP

Niniejsza mapa została wykonana z uwzględnieniem rysowania obciążen i urządzeń technicznych ot. służebności gruntowych

LEGENDA:

— SŁUŻEBNOŚĆ GRUNTOWA

- LEGENDA:
- o --- krzaki
 - o --- huftawka
 - o --- karuzela
 - o --- info. o armaturze
 - o --- Trzepak

