

Granice działek ewidencyjnych nie zostały ustalone w ramach wykonywania mapy do celów projektowych

Niniejsza mapa została wykonana bez ustalenia obciążeń dot. służebności gruntowych

Obiekty projektowane w okresie ostatnich 3 lat w zakresie naniesiono zgodnie z dokumentacją uzgodnioną w Z.U.D.P.

Niniejsza mapa w swojej treści zawiera projektowane sieci uzbrojenia terenu uzgodnione w ZUDP

Nie wyklucza się istnienia w terenie innych nie wykazanych na niniejszej mapie urządzeń podziemnych, które nie były zgłoszone do inwentaryzacji lub o których brak jest informacji w instytucjach branżowych

Legenda:

- krzaki
- zas. -- info. o armaturze
- szlaban

geo-skala


USŁUGI GEODEZYJNO-KARTOGRAFICZNE

30-709 Kraków, ul. Stoczników 3
Tel./fax 012/417 31 46 e-mail: geoskala@interia.pl
Nip: 679-25-32-507 Regon: 351570518

ID: GD-13.6640.3685.2018

Mapę wykreślono na podstawie:
pomiaru bezpośredniego w terenie oraz
numerycznej mapy zasadniczej:
sekcje: 7.124.11.03.1.1, 7.124.11.03.1.2

MAPA DO CELÓW PROJEKTOWYCH		miasto: Kraków
SKALA 1 : 500		Jednostka ewidencyjna : 126104.9 Podgórze
Obiekt : Tadeusza Szafrana obr. 30 Podgórze		Obwód ewidencyjny: 126104.9.0030(30)
nr. zlecenia 5189/2018		Mapa zgodna ze stanem w terenie na: maj 2018
Układ wsp.(X,Y) 2000		Sekcje: 7.124.11.03.1.1 7.124.11.03.1.2
Układ odniesienia wysokości H Kronsztadt 86		

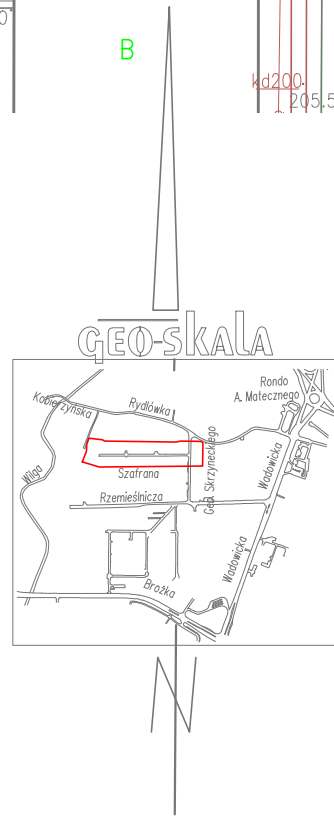

PRACE GEODEZYJNE wykonała

geo-skala

USŁUGI GEODEZYJNO-KARTOGRAFICZNE

30-709 Kraków, ul. Stoczników 3

5189/2018
24.05.2018
Kraków, dn.

GEODETA UPRAWNIONY

nr udz. 15/23

mgr inż. Marek Filiczak

Poświadczam, że niniejszy dokument został opracowany w wyniku prac geodezyjnych i kartograficznych, których rezultaty zawiera operat techniczny wpisany do ewidencji map i kartograficznych, z siedzibą w Krakowie, ul. Stoczników 3, 30-709 Kraków, NIP: 679-25-32-507, REGON: 351570518.

Pracownik geodezyjny i kartograficzny: Sylwia Janiuch, Ciepły Specjalista w Wydziale Geodezji

PREZYDENT MIASTA KRAKOWA
P.1261.2018.6259
14 SIE. 2018
z up. PREZYDENTA MIASTA

LEGENDA

- PROJ. NAWIERZCHNIA JEZDNI Z BETONU ASFALTOWEGO
- PROJ. CHODNIK Z KOSTKI BETONOWEJ BEZFAZOWEJ TYPU BEHATON SZAREJ GR. 8CM
- PROJ. UTWARDZENIE PASA DROGOWEGO Z KOSTKI BETONOWEJ BEZFAZOWEJ TYPU BEHATON SZAREJ GR. 8CM
- PROJ. ZJAZD Z KOSTKI BETONOWEJ TYPU BEHATON CZERWONEJ GR. 8CM
- PROJ. NAWIERZCHNIA STANOWISK POSTOJOWYCH Z KOSTKI BETONOWEJ CZERWONEJ TYPU BEHATON GR. 8CM
- PROJ. NAWIERZCHNIA PASA POSTOJOWEGO Z KOSTKI BETONOWEJ CZERWONEJ TYPU BEHATON GR. 8CM
- PROJ. NAWIERZCHNIA WYNIOSIONEGO SKRZYŻOWANIA Z KOSTKI BETONOWEJ CZERWONEJ TYPU BEHATON GR. 8CM
- PROJ. NAWIERZCHNIA Z WYPUSTKAMI KOSTKA BRUKOWA INTEGRACYJNA BETONOWA CZERWONA GR. 8CM
- PROJ. POWIERZCHNIA WYLĄCZONA Z RUCHU Z KOSTKI KAMIENNEJ
- PROJ. KRAWĘŻNIK KAMIENNY 20/25 Z ODKRYCIEM OCM PIONOWY
- PROJ. KRAWĘŻNIK KAMIENNY 20/25 Z ODKRYCIEM 2CM PIONOWY
- PROJ. KRAWĘŻNIK KAMIENNY 20/25 Z ODKRYCIEM 4CM PIONOWY
- PROJ. KRAWĘŻNIK KAMIENNY 20/25 Z ODKRYCIEM 12CM PIONOWY
- PROJ. OBRZEŻE BETONOWE 8/30
- LINIA NAWIĄZANA (BRAK KRAWĘŻNIKÓW ORAZ OBRZEŻY)
- PROJ. PALISADA BETONOWA TYPU NOSTALIT 12x18x60CM
- PROJ. STUDZIENKI WODOŚCIEKOWE
- PROJ. PRZYŁĄCZA KANALIZACYJNE DESZCZOWEJ

os. Oświadczenia 2403, 31-03-08 Kraków tel. 6 67 57 88 80, 6 663 88 34 31 e-mail: biuro@technima.pl www.technima.pl				Firma inżynierska TECHMA NIP 626-107-63-68 REGON 140002807	
Zad. inwest. Obiekt budowy: ROZBUDOWA UL. SZAFRANA W KRAKOWIE					
Inwestor: PREZYDENT MIASTA KRAKOWA REPREZENTOWANY PRZEZ DYREKTORA ZARZĄDU DROG MIASTA KRAKOWA, UL. CENTRALNA 53 KRAKÓW					
Miejscowość/Adres: KRAKÓW, UL. SZAFRANA, AL. SKRZYNECKIEGO					
Nazwisko		Spec./nr upraw.	Data	Podpis	Budowa:
Opracował: MARTA MAROYLA			07.19r.		Przebiegł rysunek:
Projektował: TOMASZ NIEDZIENTHAL		odwiedzenie	07.19r.		
Sprawdził: HUGOLINA WIŚNIEWSKA		odwiedzenie	07.19r.		PLAN SYTUACYJNY
Stadium proj.: PW		II. rys.	5	N. rys.	Skala:
			1		1:500