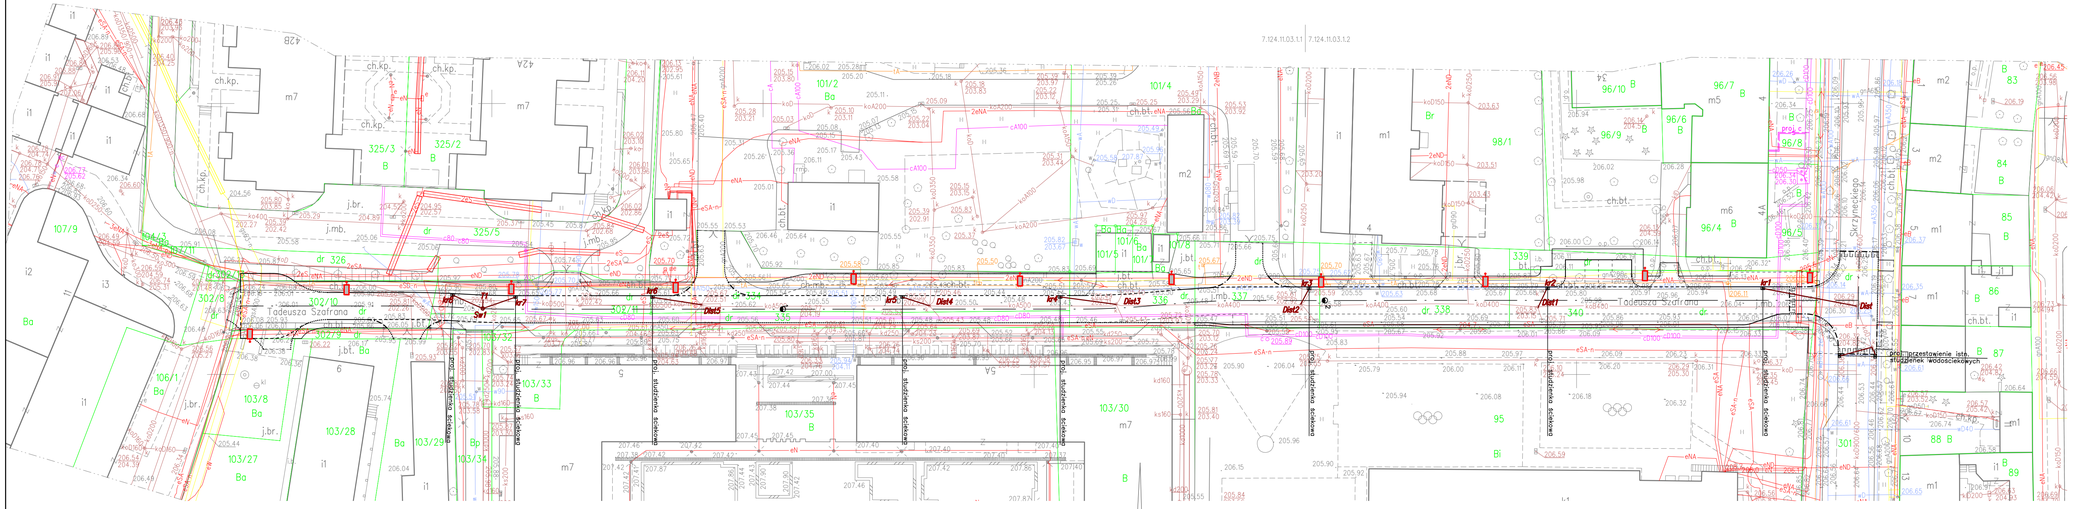

LEGENDA

- PROJ. NAWIERZCHNIA JEZDNI Z BETONU ASFALTOWEGO
- PROJ. CHODNIK Z KOSTKI BETONOWEJ BEZFAZOWEJ TYPU BEHATON SZAREJ GR. 8CM
- PROJ. UTWARDZENIE PASA DROGOWEGO Z KOSTKI BETONOWEJ BEZFAZOWEJ TYPU BEHATON SZAREJ GR. 8CM
- PROJ. ZJAZD Z KOSTKI BETONOWEJ TYPU BEHATON CZERWONEJ GR. 8CM
- PROJ. NAWIERZCHNIA STANOWISK POSTOJOWYCH Z KOSTKI BETONOWEJ CZERWONEJ TYPU BEHATON GR. 8CM
- PROJ. NAWIERZCHNIA PASA POSTOJOWEGO Z KOSTKI BETONOWEJ CZERWONEJ TYPU BEHATON GR. 8CM
- PROJ. NAWIERZCHNIA WYNIESIONEGO SKRZYŻOWANIA Z KOSTKI BETONOWEJ CZERWONEJ TYPU BEHATON GR. 8CM
- PROJ. NAWIERZCHNIA Z WYPUSTKAMI KOSTKA BRUKOWA INTEGRACYJNA BETONOWA CZERWONA GR. 8CM
- PROJ. POWIERZCHNIA WYŁĄCZONA Z RUCHU Z KOSTKI KAMIENNEJ
- PROJ. KRAWĘŻNIK KAMIENNY 20/25 Z ODKRYCIEM 0CM PIONOWY
- PROJ. KRAWĘŻNIK KAMIENNY 20/25 Z ODKRYCIEM 2CM PIONOWY
- PROJ. KRAWĘŻNIK KAMIENNY 20/25 Z ODKRYCIEM 4CM PIONOWY
- PROJ. KRAWĘŻNIK KAMIENNY 20/25 Z ODKRYCIEM 12CM PIONOWY
- PROJ. OBRZEŻE BETONOWE 8/30
- LINIA NAMAŻANA (BRAK KRAWĘŻNIKÓW ORAZ OBRZEŻY)
- PROJ. PALISADA BETONOWA TYPU NOSTALIT 12x18x60CM
- PROJ. STUDZIENKI WODOŚCIEKOWE
- PROJ. OŚWIETLENIE UliCZNE
- PROJ. PRZYŁĄCZA KANALIZACJI DESZCZOWEJ

Granice działek ewidencyjnych nie zostały ustalone w ramach wykonywania mapy do celów projektowych

Niniejsza mapa została wykonana bez ustalenia obciążeń dot. służebności gruntowych

Obiekty projektowane w okresie ostatnich 3 lat w zakresie — ——— — naniesiono zgodnie z dokumentacją uzgodnioną w Z.U.D.P.

Niniejsza mapa w swojej treści zawiera projektowane sieci uzbrojenia terenu uzgodnione w ZUDP

Nie wyklucza się istnienia w terenie innych nie wykazanych na niniejszej mapie urządzeń podziemnych, które nie były zgłoszone do inwentaryzacji lub o których brak jest informacji w instytucjach branżowych

Legenda:
- o -- krzaki
- zas. -- info. o armaturze
- -- szlaban

GEO skala
USŁUGI GEODEZYJNO-KARTOGRAFICZNE
30-709 Kraków, ul. Stoczniowców 3
Tel./fax (012) 417 31 46 e-mail: geoskala@interia.pl
Nip: 679-25-32-507 Regon: 351570518

ID: GD-13.6640.3685.2018

Mapę wykreślono na podstawie: pomiaru bezpośredniego w terenie oraz numerycznej mapy zasadniczej:
sekcje: 7.124.11.03.1.1, 7.124.11.03.1.2

MAPA DO CELÓW PROJEKTOWYCH SKALA 1 : 500		miasto: Kraków Jednostka ewidencyjna : 126104_5 Podgórze Obręb ewidencyjny: 126104_5.0030(30)
Obiekt : Tadeusza Szafrana obr. 30 Podgórze		Mapa zgodna ze stanem w terenie na: maj 2018
nr. zlecenia 5189/2018	Układ wsp.(X,Y) 2000 Układ odniesienia wysokości H Kronsztadt 86	Sekcje: 7.124.11.03.1.1 7.124.11.03.1.2

Prace geodezyjne wykonała
GEO skala
USŁUGI GEODEZYJNO-KARTOGRAFICZNE
30-709 Kraków, ul. Stoczniowców 3
Na ks. Rob 5189/2018
Krakόw, dn. 24.05.2018
GEODETA UPRAWNIONY
nr upr. 1079
mgr inż. Marek Filiczak

Potwierdzam, że mój podpis cyfrowy złożony pod tym dokumentem jest równoważny w skutkach prawnych podpisowi własnoręcznemu. Jestem świadomy odpowiedzialności karnej za podanie nieprawdy w niniejszym oświadczeniu.
Podpis przysłany z zaufanego profilu osobistego
Data złożenia podpisu: 2018-08-14 12:26:11
Identyfikator osobisty użytkownika: PNOPL-80121406253
Data ważności kwalifikowanego certyfikatu podpisującego: 2021-08-14 12:26:11
Imię, nazwisko i podpis osoby upoważnionej do złożenia podpisu

Pozytywnie uzgodniono projekt organizacji ruchu na czas robót
Kraków, dnia 14 SIE. 2018
z up. PREZYDENTA MIASTA
Sylwia Jemioło
Kierownik Referatu
w Wydziale Gospodarki

ul. Obwodowa 24/2, 31-539 Kraków t: 607 312 261, 12 632 56 34 e-mail: biuro@technesta.pl www.technesta.pl						Biuro Projektowe TECHMA NIP 676-167-63-86 REGON 120602807	
Cel, zwrot, Obiekt budow.						ROZBUDOWA ULICY TADEUSZA SZAFRANA W KRAKOWIE WRAZ Z ROZBUDOWĄ SKRZYŻOWANIA Z AL. GEN. J. SKRZYNECKIEGO	
Inwestor:						PREZYDENT MIASTA KRAKOWA REPREZENTOWANY PRZEZ DYREKTORA ZARZĄDU DRÓG MIASTA KRAKOWA, S.A. CENTRALNA 53 KRAKÓW	
Miejscowość, Adres:						KRAKÓW, UL. SZAFRANA, AL. SKRZYNECKIEGO	
Nazwisko	Spec. nr uprawn.	Data	Podpis	Rola/stanowisko		ODWODNIENIE	
Opracował: MARTA MARSYLA		07.19r.		Prezydent Krakowa			
Projektował branża: INSTALACJE SANITARNE	odwodnienie INSTALACJE SANITARNE	07.19r.				PLAN SYTUACYJNY	
Sprawdził: MAGDALENA WISNIOWSKA	odwodnienie INSTALACJE SANITARNE	07.19r.					
Nadzór proj. PB	B. nr. 2	Nr wz. 1		Skala 1: 500			