

Granice działek ewidencyjnych nie zostały ustalone w ramach wykonywania mapy do celów projektowych

Niniejsza mapa została wykonana bez ustalenia obciążeń dot. służebności gruntowych

Obiekty projektowane w okresie ostatnich 3 lat w zakresie naniesiono zgodnie z dokumentacją uzgodnioną w Z.U.D.P.

Niniejsza mapa w swojej treści zawiera projektowane sieci uzbrojenia terenu uzgodnione w ZUDP

Nie wyklucza się istnienia w terenie innych nie wykazanych na niniejszej mapie urządzeń podziemnych, które nie były zgłoszone do inwentaryzacji lub o których brak jest informacji w instytucjach branżowych

Legenda:

- o -- krzaki
- zas. -- info. o armaturze
- szlaban

geo-skala


USŁUGI GEODEZYJNO-KARTOGRAFICZNE

30-709 Kraków, ul. Stoczniewców 3
Tel./fax 012/417 31 46 e-mail: geoskala@interia.pl
Nip: 679-25-32-507 Regon: 351570518

ID: GD-13.6640.3685.2018

Mapę wykreślono na podstawie:
pomiaru bezpośredniego w terenie oraz
numerycznej mapy zasadniczej:
sekcje: 7.124.11.03.1.1, 7.124.11.03.1.2

MAPA DO CELÓW PROJEKTOWYCH SKALA 1 : 500		miasto: Kraków Jednostka ewidencyjna : 126104-9 Podgórze Obwód ewidencyjny: 126104-9.0030(30)
Obiekt : Tadeusza Szafrana obr. 30 Podgórze		Mapa zgodna ze stanem w terenie na: maj 2018
nr. zlecenia 5189/2018	Układ wsp.(X,Y) 2000 Układ odniesienia wysokości H Kronsztadt 86	Sekcje: 7.124.11.03.1.1 7.124.11.03.1.2

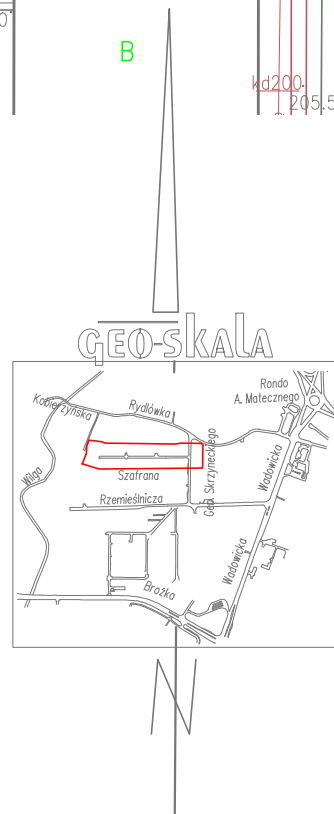

PRACE GEODEZYJNE wykonała

geo-skala

USŁUGI GEODEZYJNO-KARTOGRAFICZNE

30-709 Kraków, ul. Stoczniewców 3

Nr ks. Rob. 5189/2018

Kraków, dn. 24.05.2018

mgr inż. Marek Filiczak

GEODETA UPRAWNIONY
nr udz. 15/23

mgr inż. Marek Filiczak

Poświadczam się, że niniejszy dokument został opracowany w wyniku prac geodezyjnych i kartograficznych, których rezultaty zawiera operat techniczny wpisany do ewidencji materiałów publikowanych w Sądzie Rejonowym dla M. St. w Krakowie, KRS 0000000000, NIP 679-25-32-507, REGON 351570518, z siedzibą w Krakowie, ul. Stoczniewców 3, 30-709 Kraków, w dziale Geodezji.

PREZYDENT MIASTA
KRAKOWA
P.1261.2018.6259
14 SIE. 2018
z up. PREZYDENTA MIASTA

Sylvia Janiak
Główny Specjalista
w Wydziale Geodezji

LEGENDA

- PROJ. KRAWEŹNIK KAMIENNY 20/25 Z ODKRYCIEM OCM PIONOWY
- PROJ. KRAWEŹNIK KAMIENNY 20/25 Z ODKRYCIEM 2CM PIONOWY
- PROJ. KRAWEŹNIK KAMIENNY 20/25 Z ODKRYCIEM 4CM PIONOWY
- PROJ. KRAWEŹNIK KAMIENNY 20/25 Z ODKRYCIEM 12CM PIONOWY
- PROJ. OBRZEŻE BETONOWE 8/30
- PROJ. LINIA NAWIAZANIA (BRĄK KRAWEŹNIKÓW ORAZ OBRZEŻY)
- PROJ. PALISADA BETONOWA TYPU NOSTALIT 12x18x60CM
- PROJ. STUDZIENKI WODOŚCIEKOWE
- o ISTN. DRZEWIA LIŚCIASTE
- ☆ ISTN. DRZEWIA IGŁASTE
- o ISTN. KRZEWY
- o NUMERACJA ISTN. ROŚLINNOŚCI
- o DRZEWIA PRZEZNACZONE DO WYCINKI
- o KRZEWY PRZEZNACZONE DO WYCINKI

os. Ciepłota 24/3, 31-036 Kraków tel. 0 607 57 80 80, 0 603 68 34 21 e-mail: biuro@techem.pl www.techem.pl		Firma inżynierska TECHMA NP 630-147-43-08 REGON 140002097	
Zad. inwest. Obiekt budowlany:		ROZBUDOWA UL. SZAFRANA W KRAKOWIE WRAZ Z ROZBUDOWĄ SKRZYŻOWANIA Z AL. GEN. SKRZYŃKIEGO	
Inwestor:		PREZYDENT MIASTA KRAKOWA REPREZENTOWANY PRZEZ DYREKTORA ZARZĄDU DRÓG MIASTA KRAKOWA, UL. CENTRALNA 53 KRAKÓW	
Miejscowość/Adres:		KRAKÓW, UL. SZAFRANA, AL. SKRZYŃKIEGO	
Nazwisko:	Spec./inż. upraw.	Data:	Podpis:
Opracował:			
MARTA MARCZYLA		10.10.18	
Przedmiot rysunku:		GOSPODARKA SZATA ROŚLINNA	
Skala projektu:	Il. rys.	Nr rys.	Skala:
Gospodarka	2	2	1:500