Niniejszy wydruk jest zgodny z mapą do celów projektowych zarejestrowaną przez Prezydenta Miasta Krakowa pod nr P.1261.2019.4616 z dn.30.05.2019r.

Potwierdzam zgodność kopii mapy z oryginałem mapy do celów projektowych.

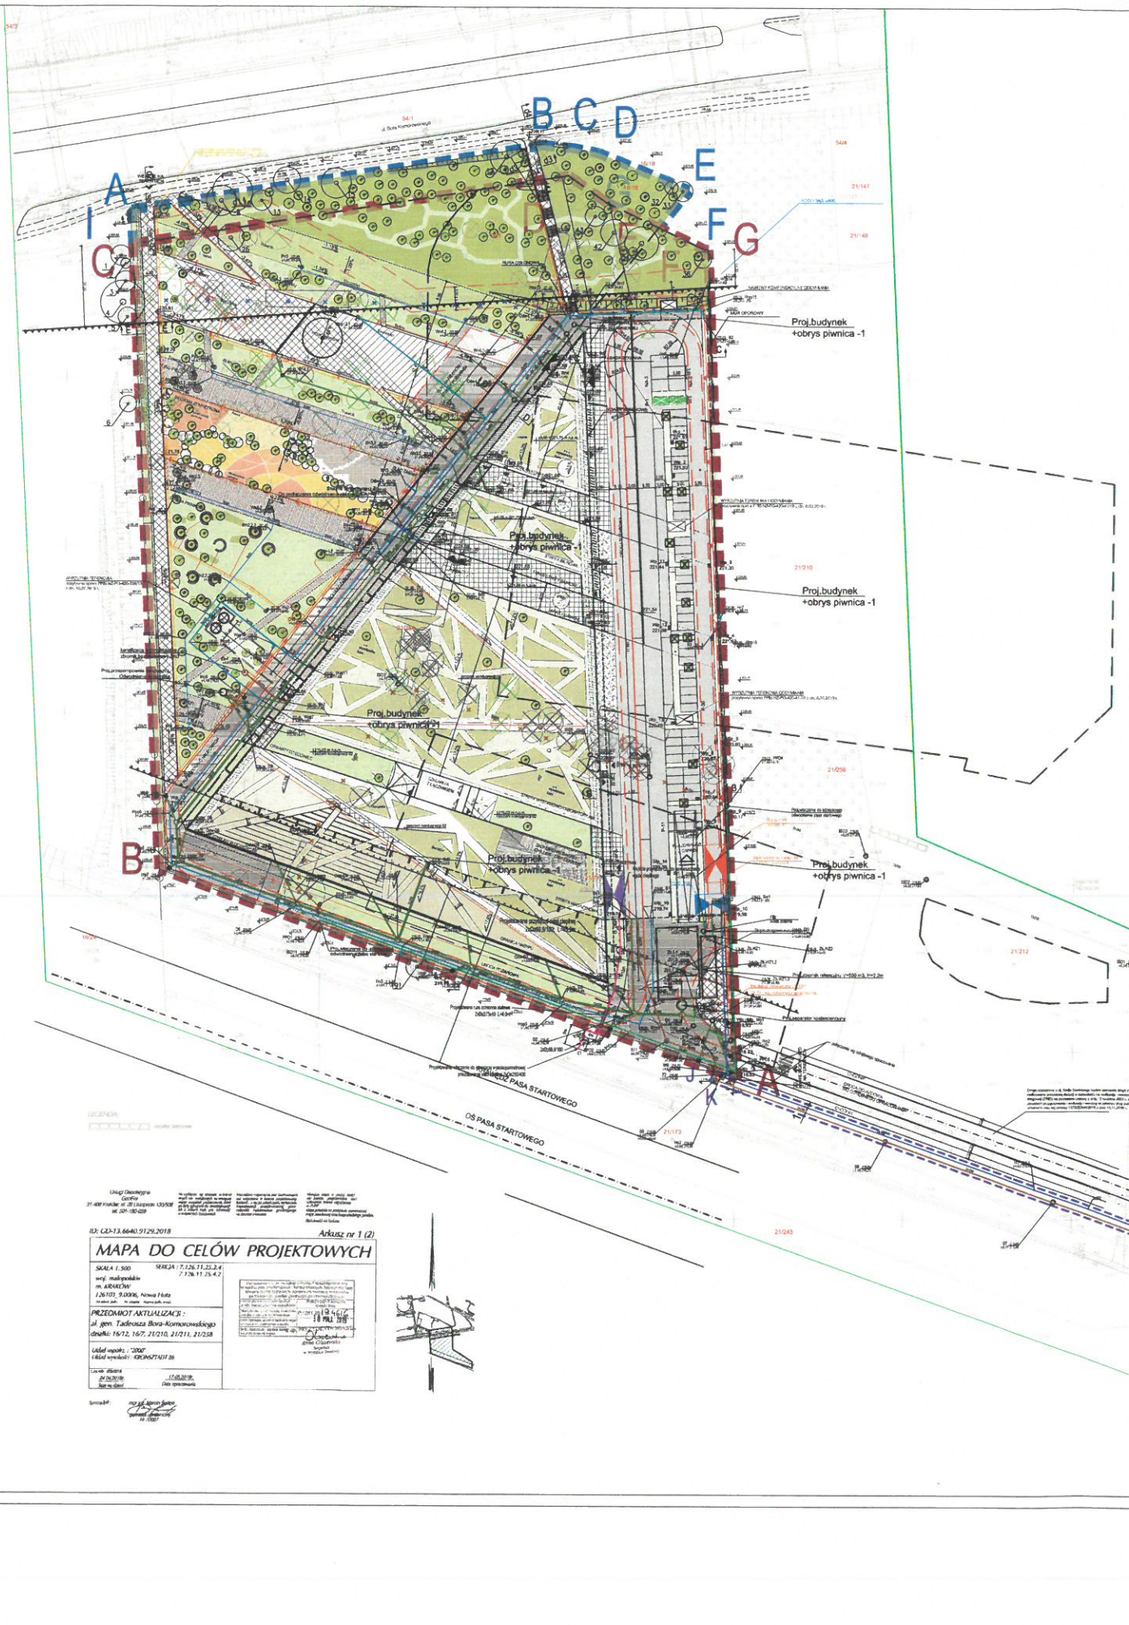

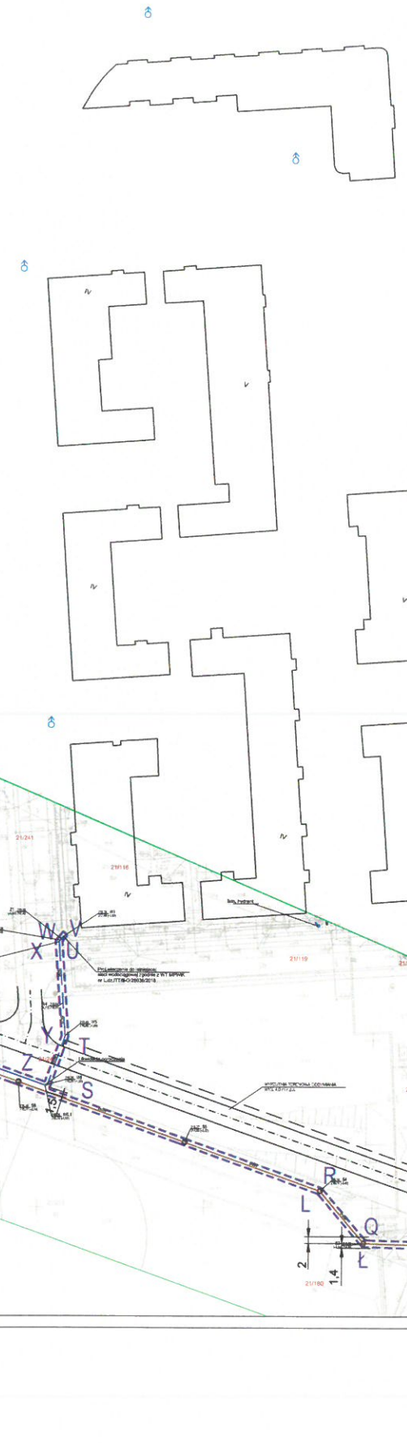

Usługi Geodezyjne
Geofiz
31-488 Kraków, ul. Jana Lisowskiego 13/35/38
tel. 501-180-628

ID: GZ-13.6640.9129.2018 Arkusz nr 1 (2)

MAPA DO CELÓW PROJEKTOWYCH

SKALA 1:500 SEKCJA: 7.126.11.23.4 / 7.126.11.25.4.2
wyd. małopolskie
m. KRAKÓW
1:26103, 9.03936, Nowa Huta
na dzień: ... w stanie: ... sporządził: ...

PRZEDMIOT AKTUALIZACJI:
al. gen. Tadeusza Bora-Komorowskiego
działki: 16/12, 16/7, 21/210, 21/211, 21/258

Układ wysoko.: "2000"
Układ współrz.: KRON57/AT.bl

Data sporządzenia: 17.05.2019r.
Data opracowania: 20.05.2019r.

sporządził: mgr inż. Marcin Sarbia, uprawnienia zawodowe nr 15007

Numer rysunku	304-MCN-2-ZT-AR-RZ-XX-XX-001
Tytuł rysunku	Projekt zagospodarowania terenu
Skala	1:500
Data	07.2019
Format	1350 x 900 mm
Plik	304-MCN-2-ZT-XX-RZ-XX-XX-001_20190910
Opracował	MO

Inwestor:
Małopolskie Centrum Nauki Cogiteon
ul. Lubelska 23
30-003 Kraków
+48 12 6188035
+48 12 6188036
biuro@cogiteon.pl

Projektował:
Heinle Wischer und Partner Architekci Sp. z o.o.
Plac Solny 4/2
50-060 Wrocław
tel: + 48 71 371960-0
fax: + 48 71 371961-0
wroclaw@heinlewischerpartner.de

Projektant Architektura	mgr inż. arch. Edzard Schultz upr. bud. nr WA1102/13 specjalność: architektoniczna	Podpis data 07/2019
Projektant Drogi	inż.Marcin Janczur upr. bud. nr SLK/1031/POOD/05 specjalność: drogowa	Podpis data 07/2019
Projektant Inst. E	inż. Łukasz Bugaj upr. bud. nr 196/DOŚ/15 specjalność: elektr. i elektroenerg.	Podpis data 07/2019
Projektant Inst. S	mgr inż. Piotr Kurzbauer upr. bud. nr 297/02 specjalność: ciepł.-went., wod-kan.	Podpis data 07/2019

Tytuł zamierzenia budowlanego:
Budowa budynku Małopolskiego Centrum Nauki Cogiteon wraz z parkingiem podziemnym i naziemnym oraz z towarzyszącą infrastrukturą techniczną i zagospodarowaniem terenu
działki ew. nr 16/18, 16/7, 16/12, 21/258, 21/210, 21/211 obręb nr 6 Nowa Huta, Kraków

Stadium: Projekt budowlany

Branża: Architektoniczna | PB/AR