


Wykonawca: KUBICAPROJEKT ul. Gęsia 10, 31-535 Kraków biuro@kubicaprojekt.pl		
Inwestor: Gmina Miejska Kraków Zarząd Infrastruktury Komunalnej i Transportu w Krakowie ul. Centralna 53, 31-586 Kraków		
Inwestycja: "Budowa chodnika wraz z odwodnieniem przy ul. Bogucianka w Krakowie od skrzyżowania ulic Benedyktynska, Bolesława Śmiałego i Bogucianka do nr Bogucianka 32". obr. 76, j. ewid. Podgórze, Kraków		
Faza opracowania: Projekt koncepcyjny	Branża: Sanitarna	Data: 01.2018
Tytuł rysunku: Przekrój podłużny kanału deszczowego	Skala: 1: 100/500	Nr Rys.: D4
Projektował: mgr inż. Karolina Kubica	Nr uprawnień: MAP/0516/POOS/12 w specjalności drogowej	Podpis:

proj. kanał deszczowy
L=328.57m

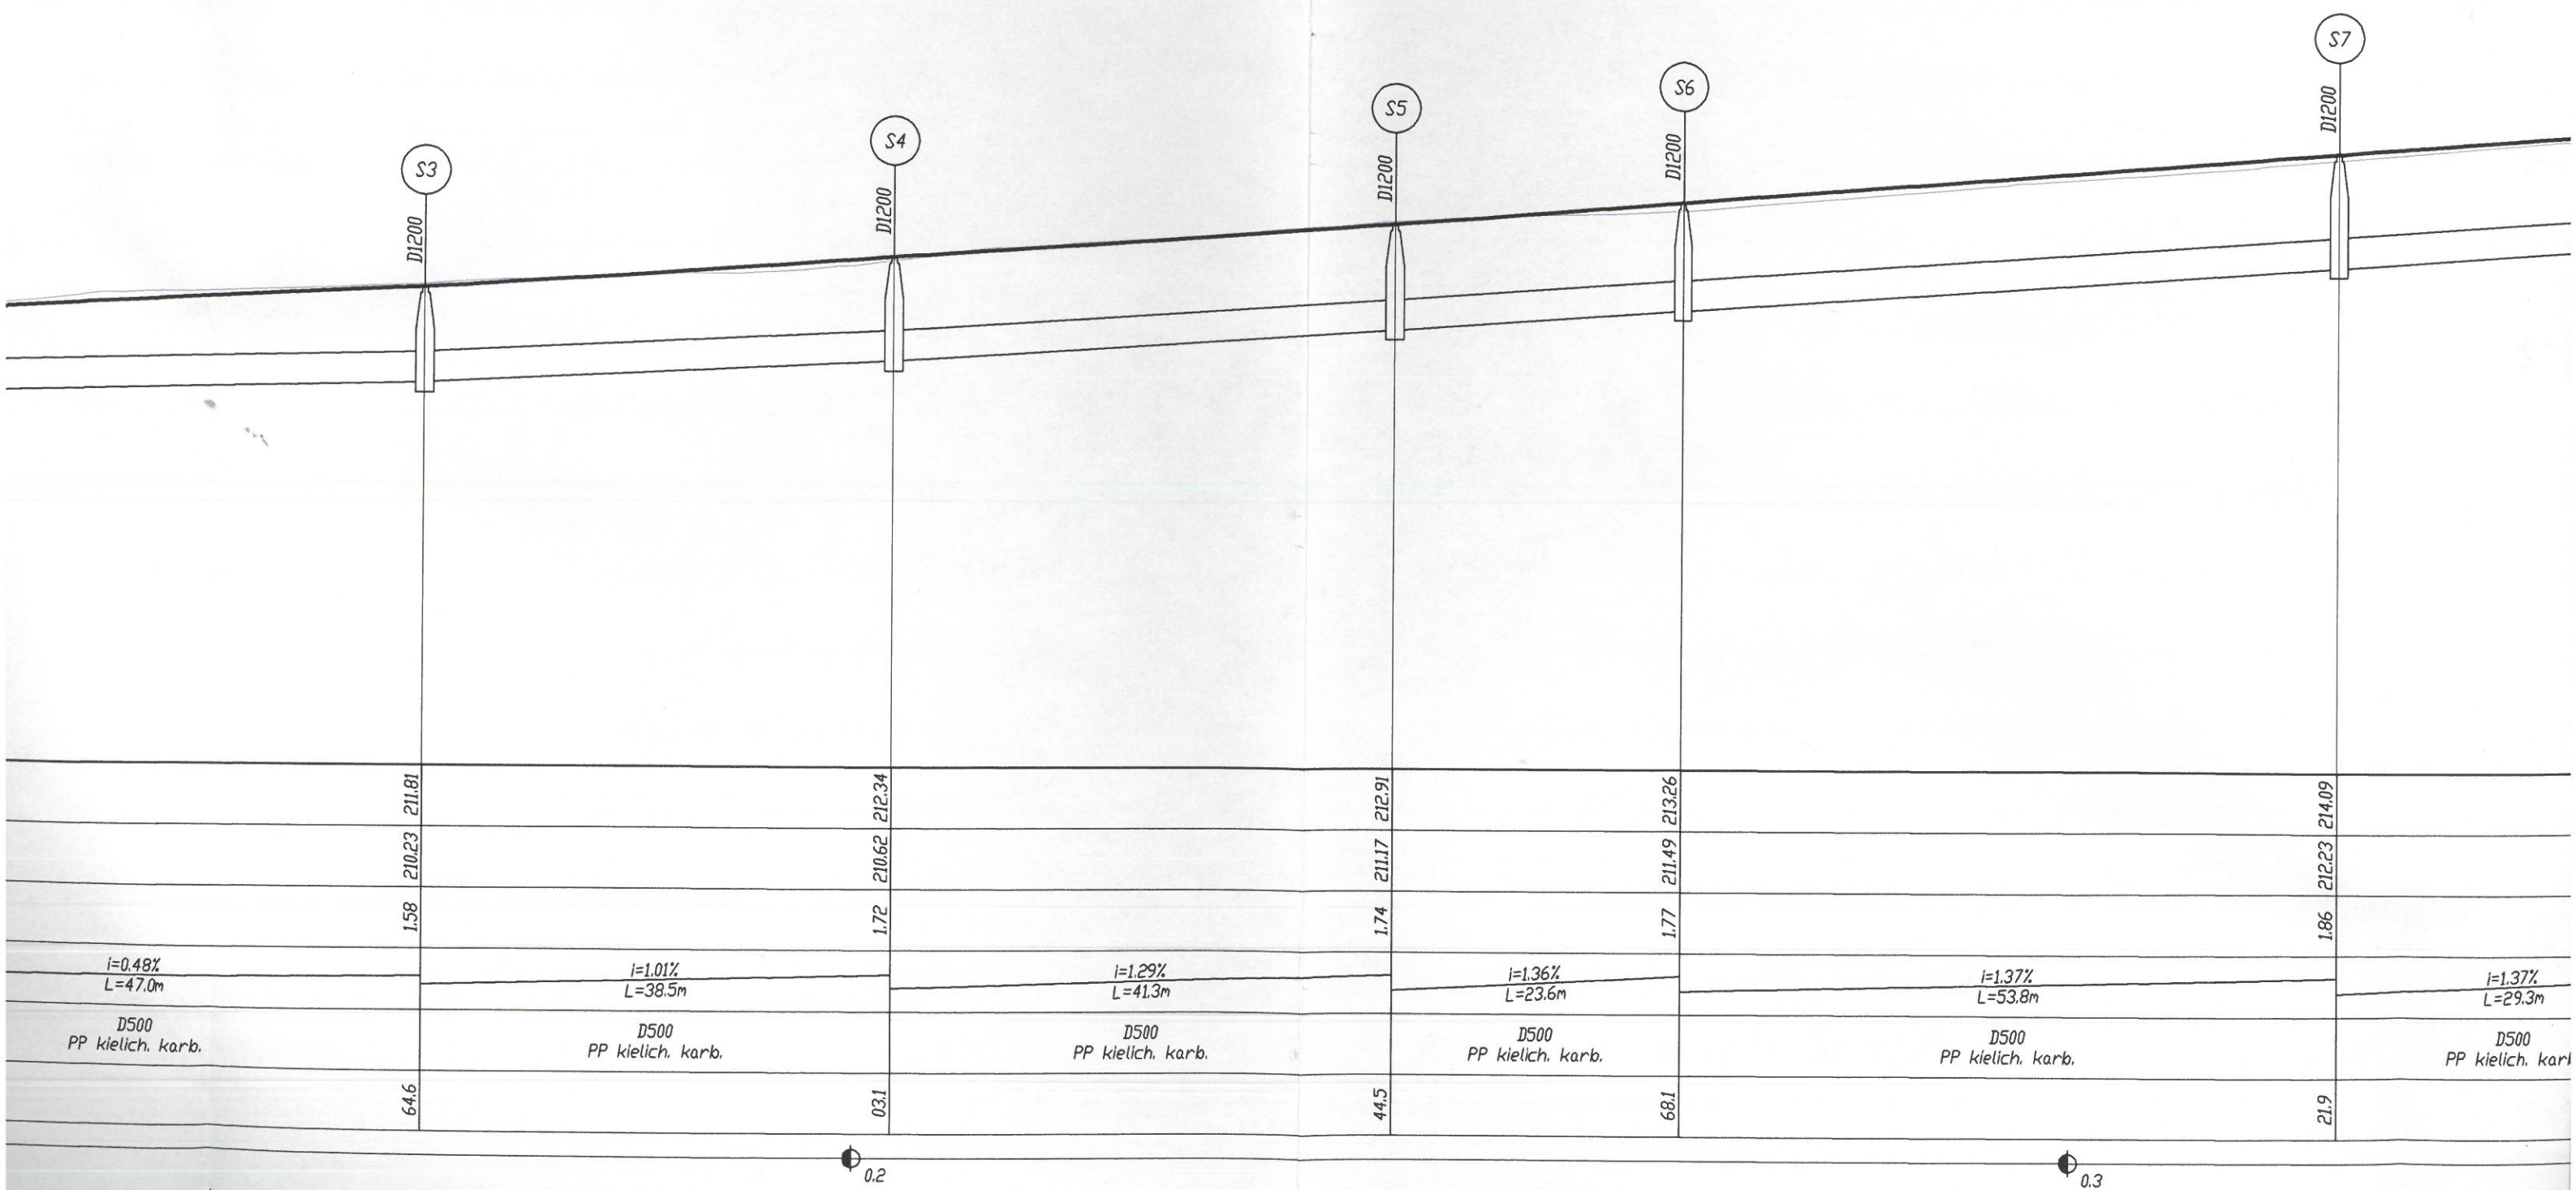

PRZEKRÓJ PODŁUŻNY KANAŁU DESZCZOWEGO

istn. kanał deszczowy
L=112.12m

istn. wylot
204.81
SKALA 1:100/500
P.P 204.00 m

RZĘDNE TERENU
RZĘDNE PROJ. DNA KANAŁU
GLĘBOKOŚĆ KANAŁU
SPADKI, DŁUGOŚCI
ŚREDNICA I MATERIAŁ RURY
ODLEGŁOŚCI

KILOMETRAŻ 0

0.1

