


# SZCZEGÓŁY KONSTRUKCYJNE


A

ICZNY PRZYKRAWĘŻNIKOWY  
ŻNIKA BETONOWEGO 20/30  
DÓW KOSTKI BETONOWEJ  
A ŁAWIE Z OPOREM  
SKALA 1:25

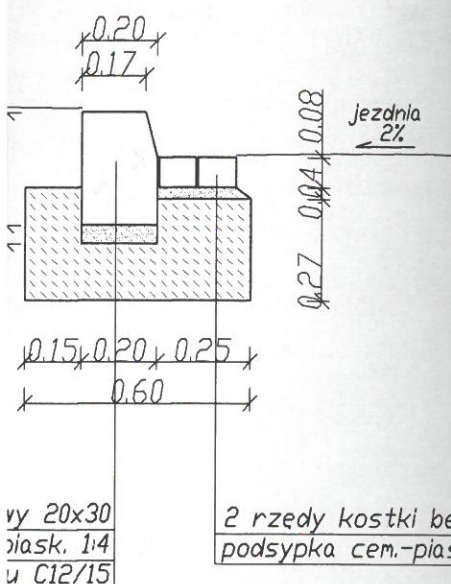


B

ŻEŻE BETONOWE 8/30  
A ŁAWIE Z OPOREM  
SKALA 1:25

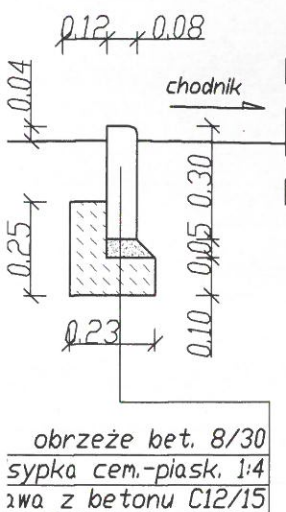

C


KRAWĘŻNIK BETONOWY NAJAZDOWY 15/22  
NA ŁAWIE Z OPOREM  
SKALA 1:25

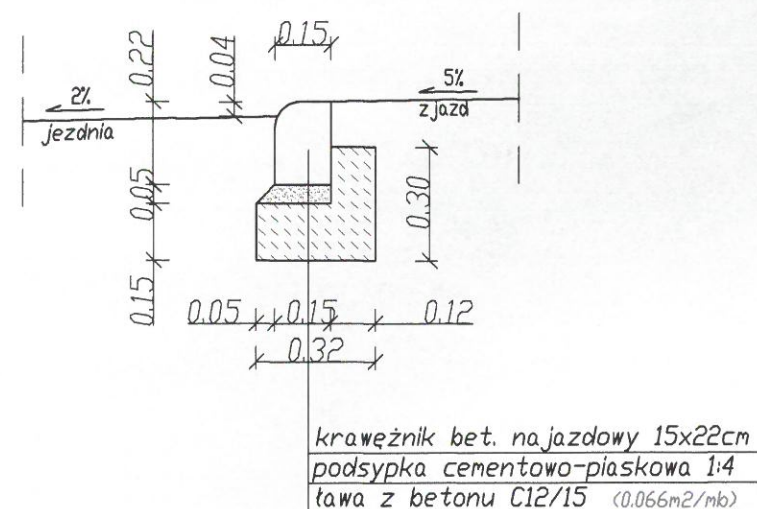

UŁOŻYĆ W KRAWĘDZI JEZDNI PRZY ZJAZDACH  
PO STRONIE CIĄGU CHODNIKA UŁOŻYĆ RÓWNIEŻ ŚCIEK  
ANALOGICZNIE JAK PRZY SZCZEGÓLE A

D

KRAWĘŻNIK BETONOWY 20/30  
NA ŁAWIE Z OPOREM  
SKALA 1:25

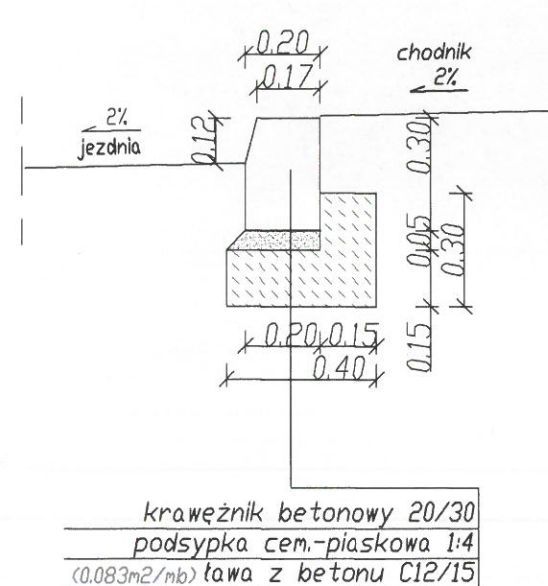

# PROJEKTOWANE NAWIERZCHNIE

KONSTRUKCJA PRZEBUDOWY NAWIERZCHNI JEZDNI

Σ38cm 1

5cm	warstwa ścieralna z betonu asfaltowego AC 8 S
6cm	warstwa wiążąca z betonu asfaltowego AC 11 W
7cm	podbudowa zasadnicza z betonu asfaltowego AC 22 P
20cm	Podbudowa z kruszywa łamanego 0/31.5 stabilizowanego mechanicznie

KONSTRUKCJA NAWIERZCHNI CHODNIKA

Σ31cm 2



8cm	Kostka betonowa - szara
3cm	podsyпка cem.-piaskowa 1:4
20cm	Podbudowa z kruszywa łamanego 0/31.5 stabilizowanego mechanicznie

KONSTRUKCJA NAWIERZCHNI ZJAZDU Z KOSTKI

Σ41cm 3


8cm	Kostka betonowa - czerwona
3cm	podsyпка cem.-piaskowa 1:4
15cm	Podbudowa z kruszywa łamanego 0/31.5 stabilizowanego mechanicznie
15cm	Podbudowa z kruszywa łamanego 0/63 stabilizowanego mechanicznie

Wykonawca: KUBICAPROJEKT ul. Gęsia 10, 31-535 Kraków biuro@kubicaprojekt.pl		
Inwestor: Gmina Miejska Kraków Zarząd Infrastruktury Komunalnej i Transportu w Krakowie ul. Centralna 53, 31-586 Kraków		
Inwestycja: "Budowa chodnika wraz z odwodnieniem przy ul. Bogucianka w Krakowie od skrzyżowania ulic Benedyktyńska, Bolesława Śmiałego i Bogucianka do nr Bogucianka 32". obr. 76, j. ewid. Podgórze, Kraków		
Faza opracowania: Projekt koncepcyjny	Branża: Drogowa	Data: 01.2018
Tytuł rysunku: Przekroje typowe wraz ze szczegółami	Skala: 1:50	Nr Rys.: D6
Projektował: mgr inż. Paweł Kubica	Nr uprawnień: MAP/0252/POOD/09 w specjalności drogowej	Podpis: 
		Podpis:

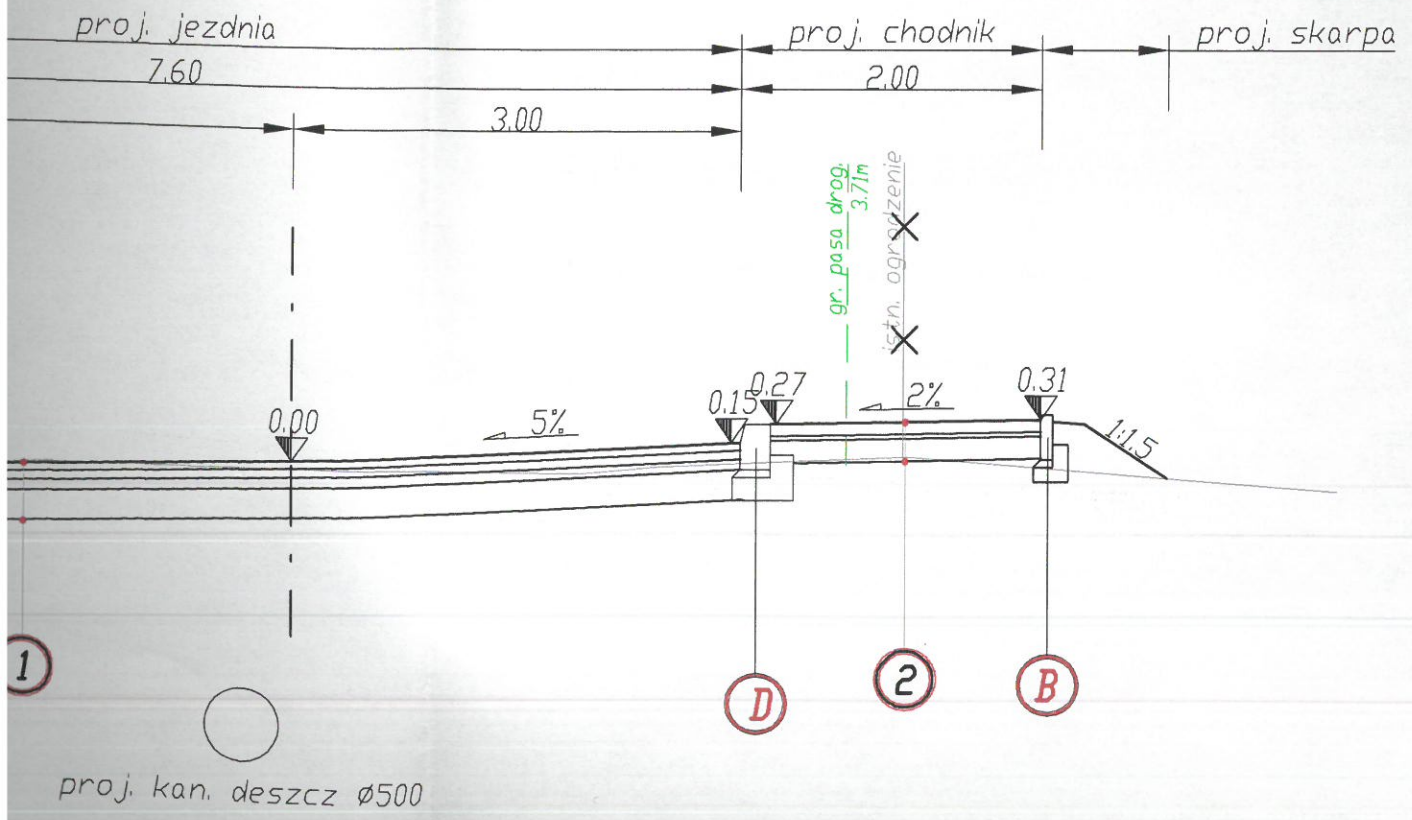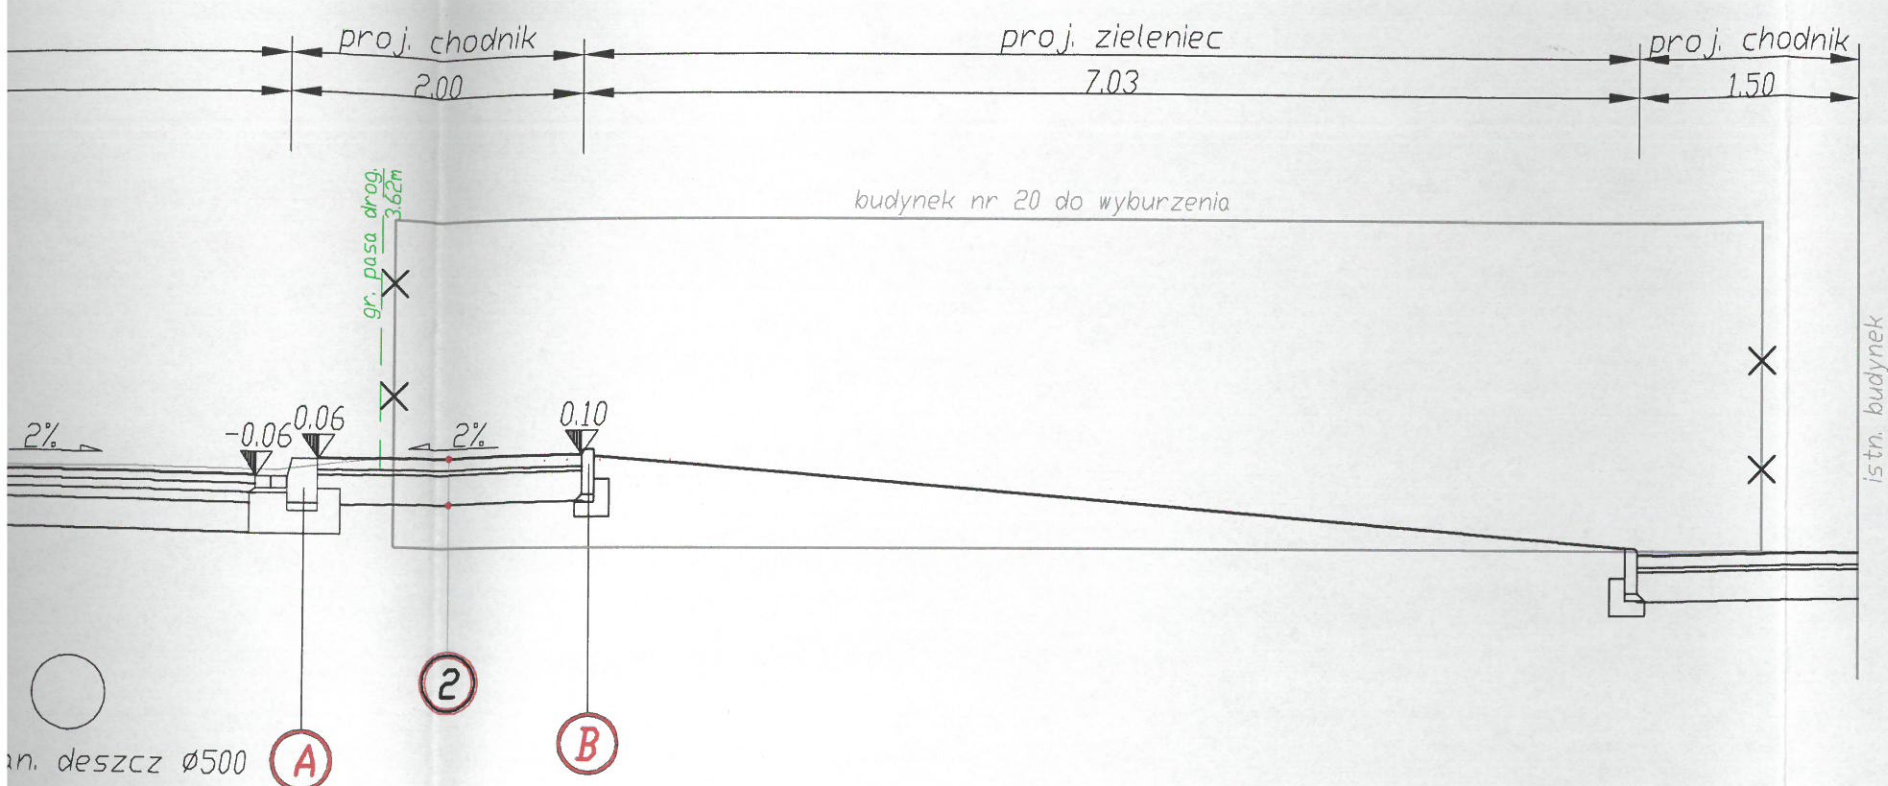


A

ŚCIEK ULICZNY PRZYKRAWĘŻNIKOWY  
Z KRAWĘŻNIKA BETONOWEGO 20/30  
I 2 RZĘDÓW KOSTKI BETONOWEJ  
NA ŁAWIE Z OPOREM  
SKALA 1:25

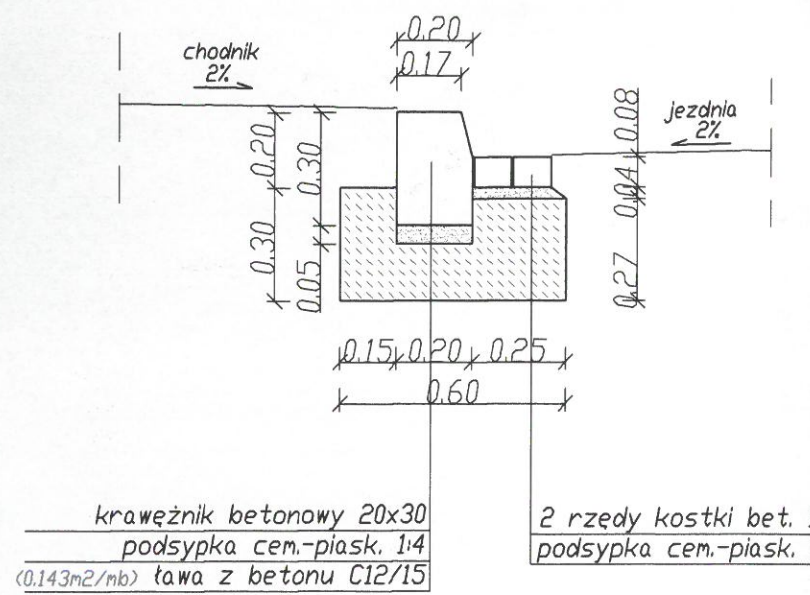


B


OBRIEŻE BETONOWE 8/30  
NA ŁAWIE Z OPOREM  
SKALA 1:25

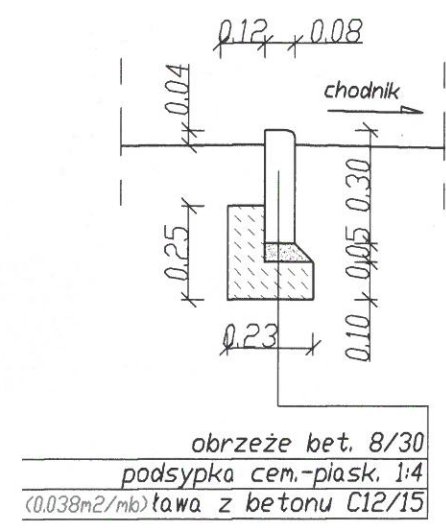


PRZEKRÓJ PRZY WYBURZANYM BUDYNKU NR 20  
KM 0+176,57

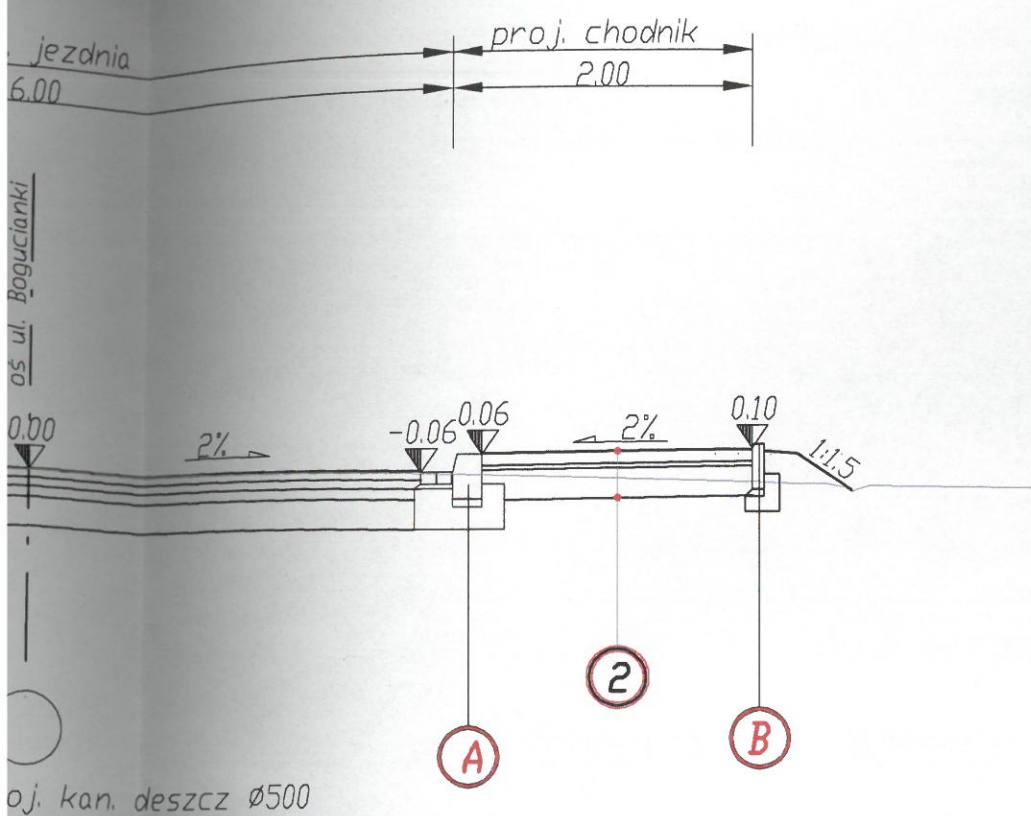

R 32 i NR 33

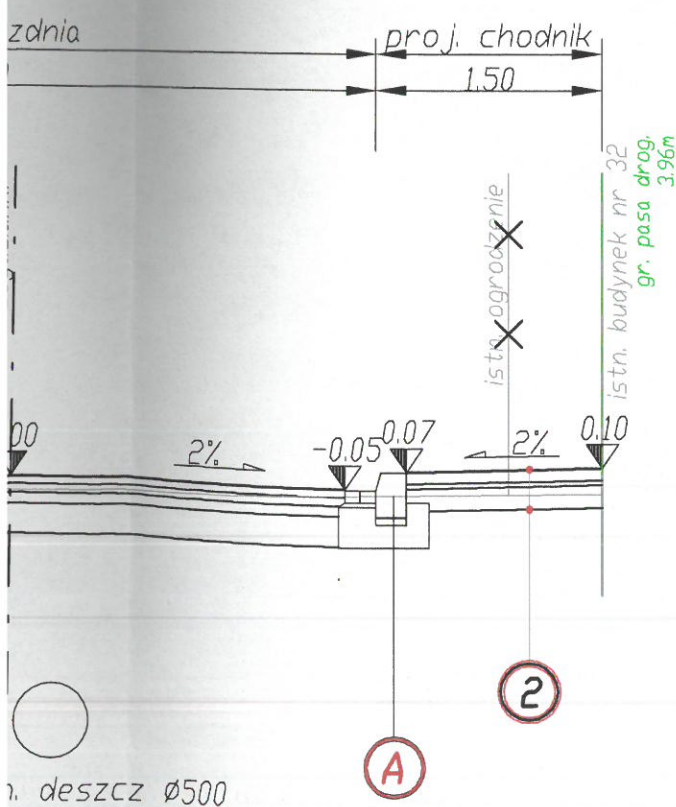


PRZEKRÓJ PRZY BUDYNKU NR 41  
KM 0+337.37

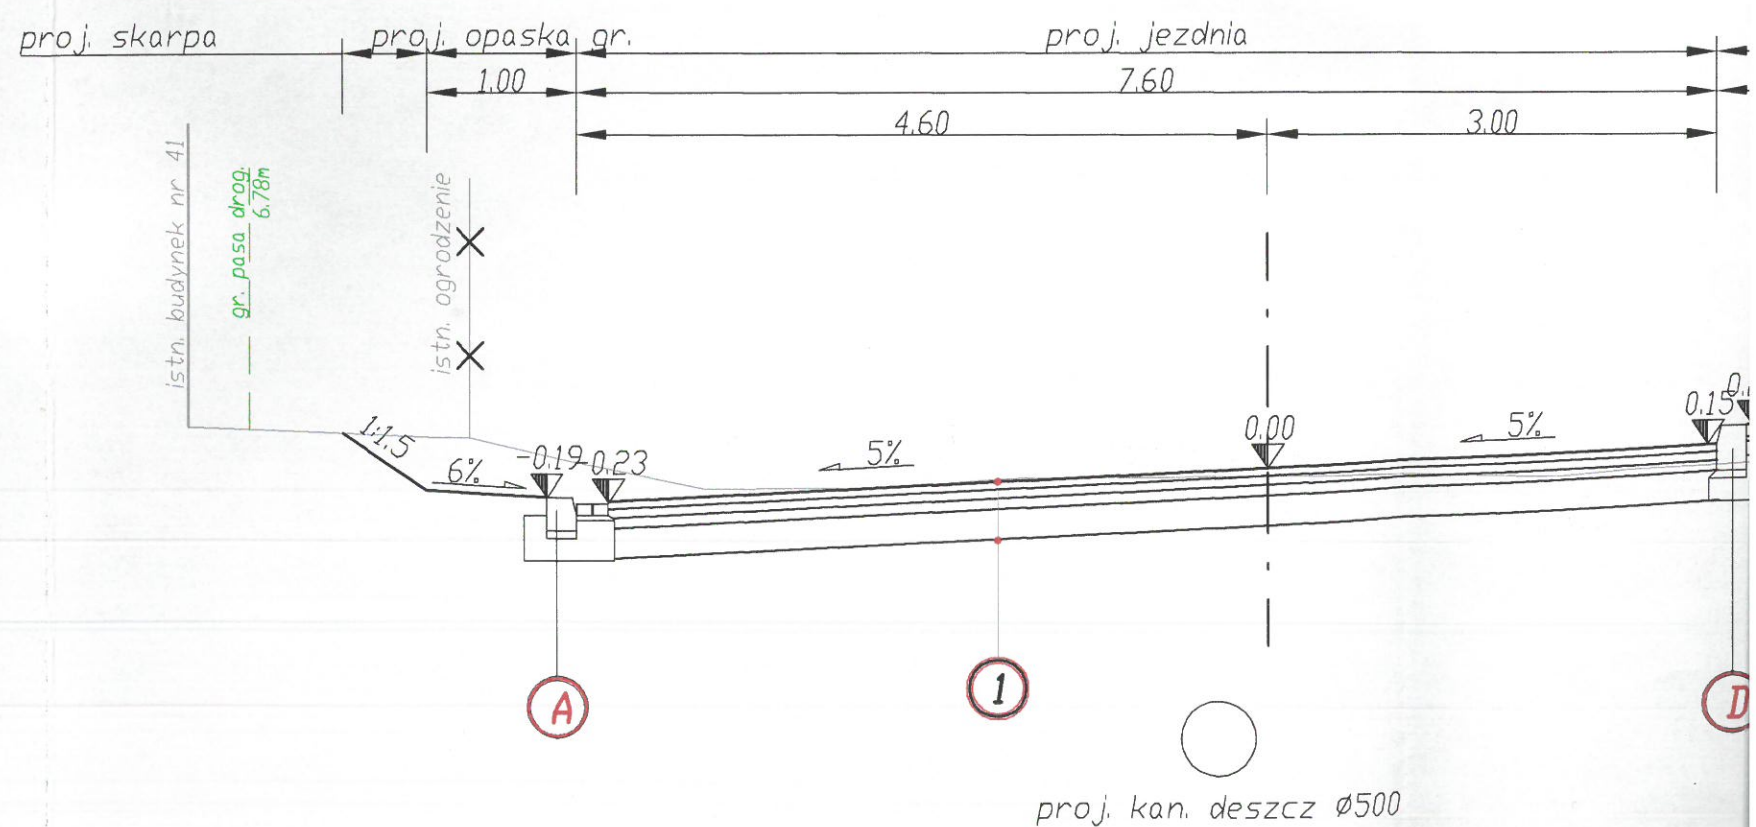


# PRZEKRÓJ TYPOWY - PRAWOSTRONNY CHODNIK

PRZEKRÓJ PRZY W  
KM 0+176.57

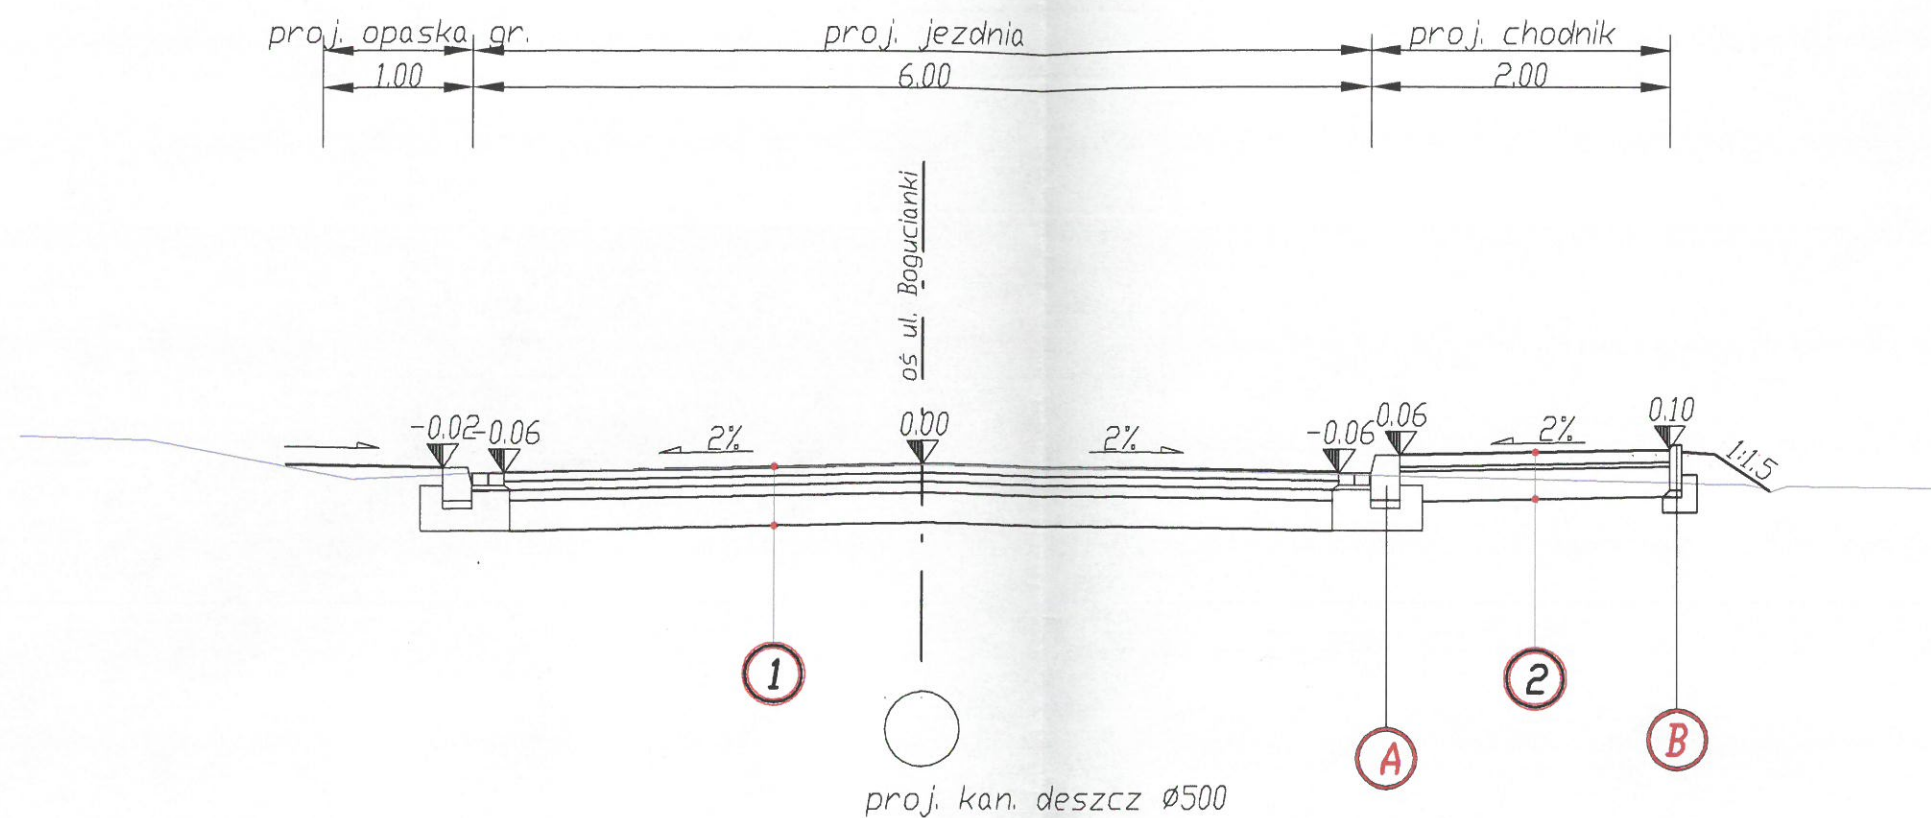

PRZEKRÓJ POMIĘDZY BUDYNKAMI NR 32 I NR 33  
KM 0+272.42

PRZEKRÓJ PRZY BL  
KM 0+337.37

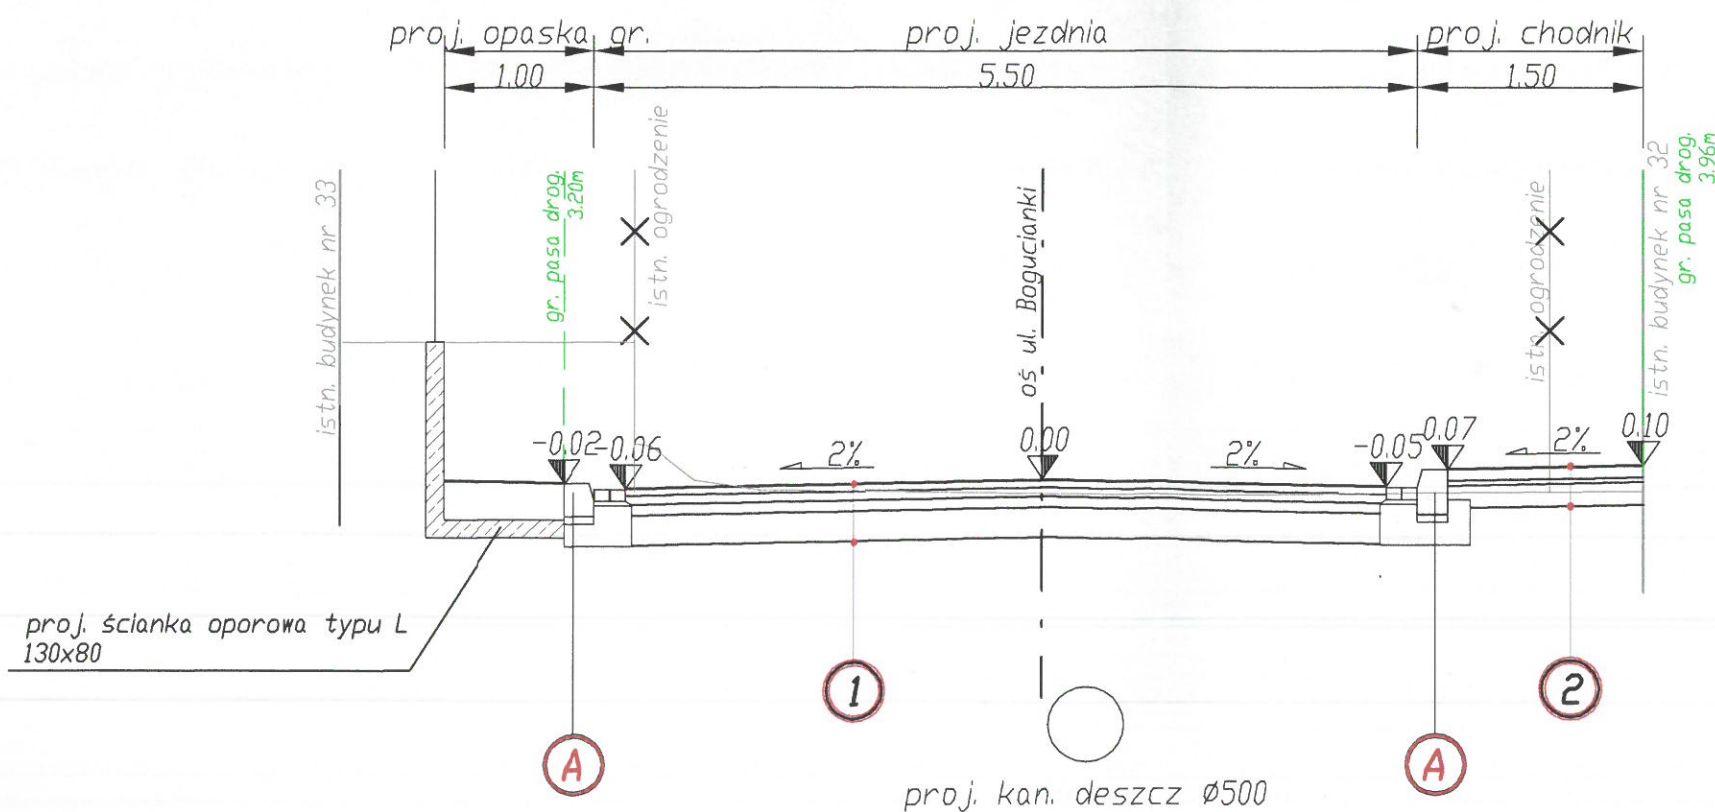

proj. skarpa

