


prawy do wymiaru

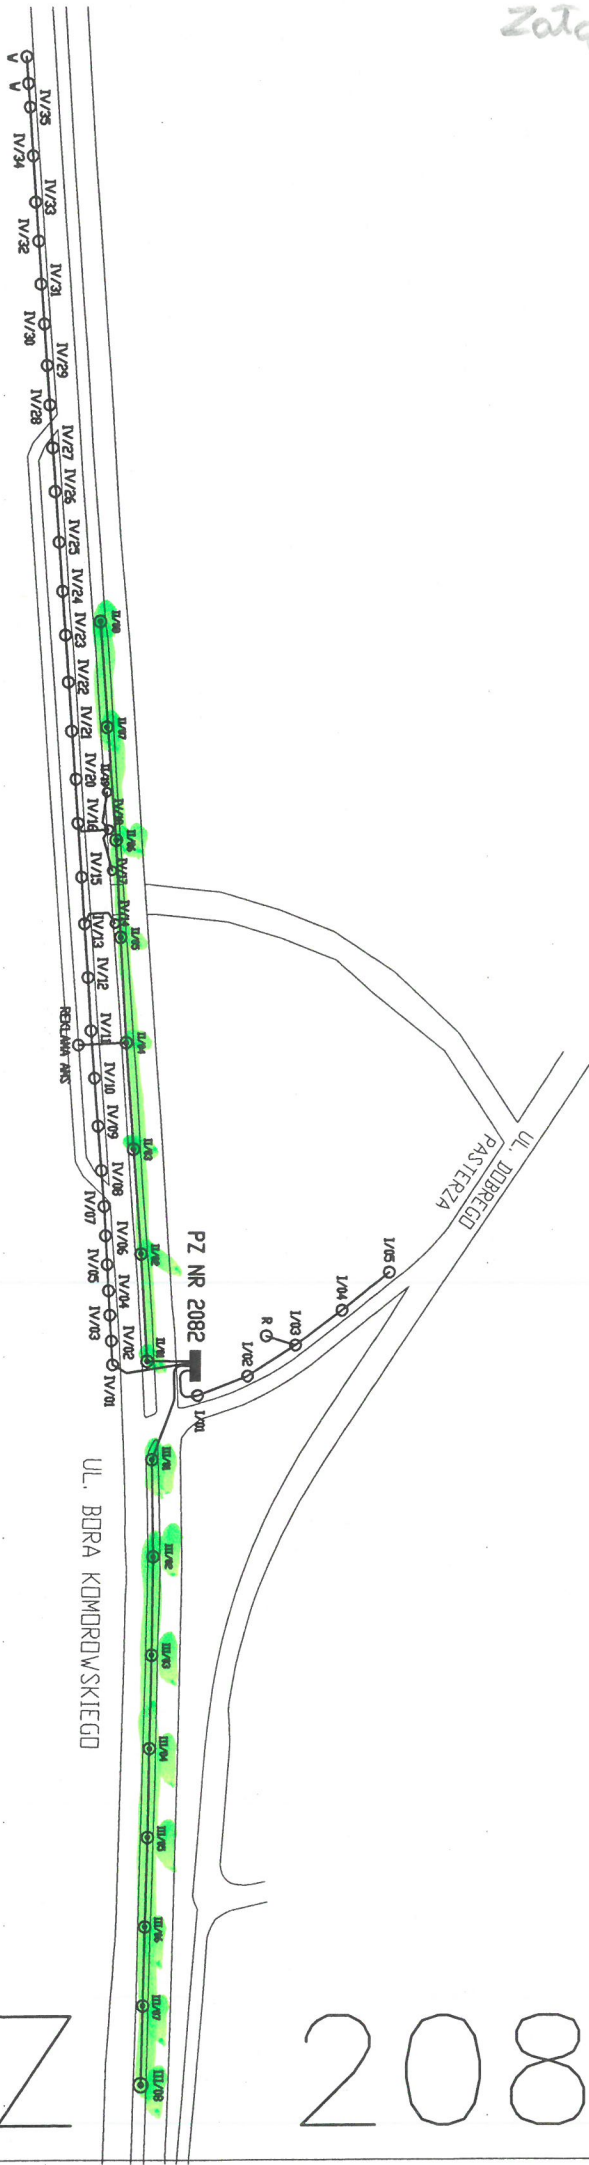


LEGENDA:
 NR OŚWIADU - L/00
 NR PUNKTU ŚWIETLNEGO

grupa ZUE S.A.	NR OPR. ES/PP/290/99	RYS NR 1C
PLAN SYTUACYJNY		
PZ NR: 2082		

PZ 2082

PZ 2082

oprawy do wykonania

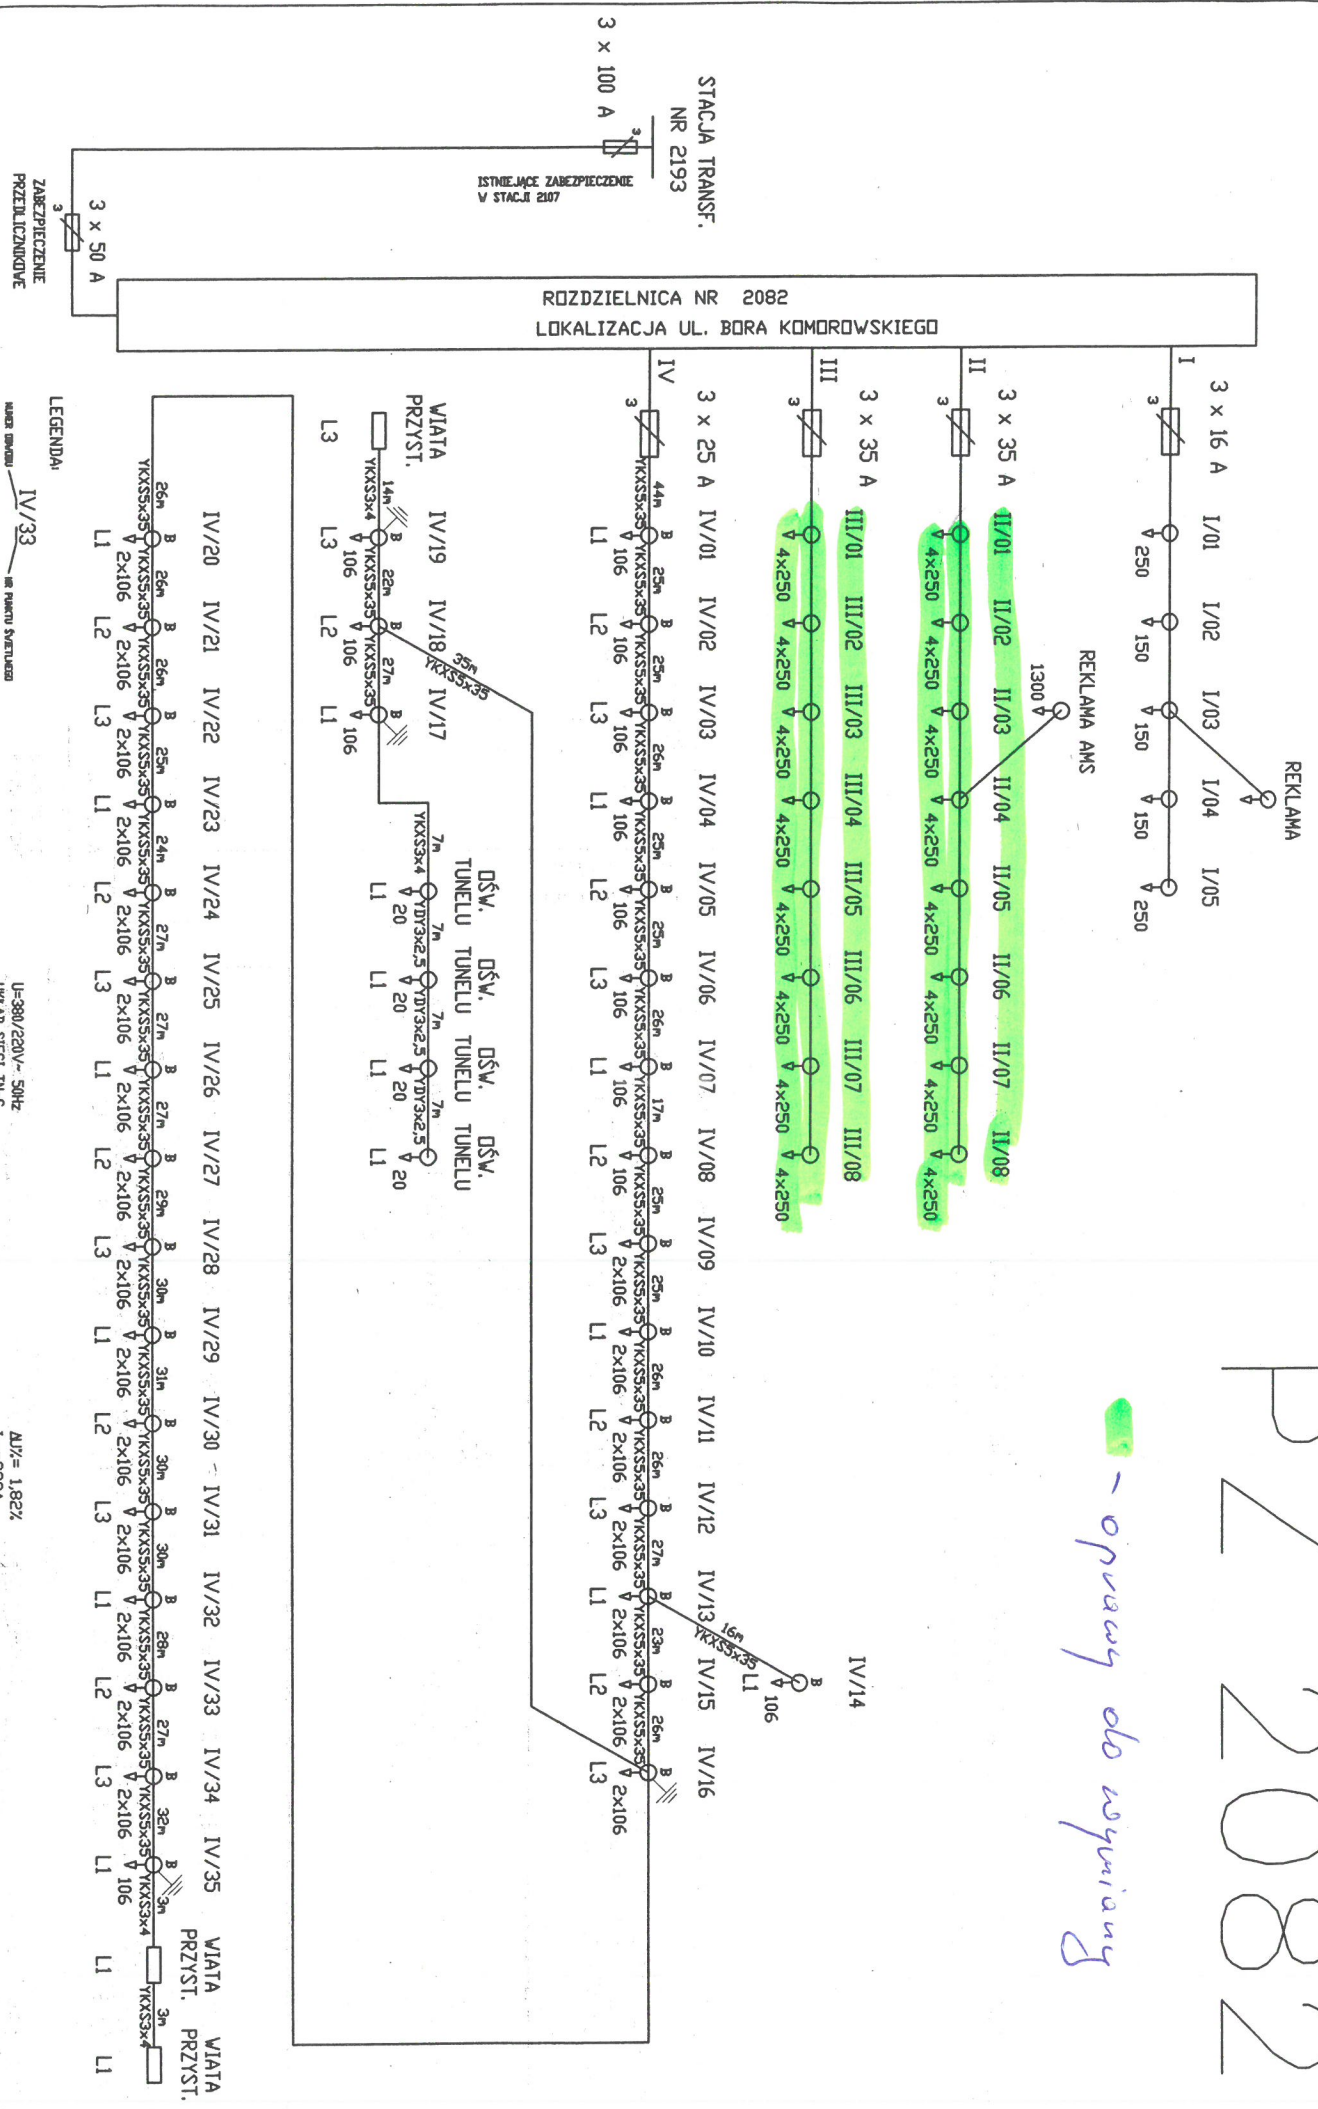

ZABEZPIECZENIE PRZECIWCZYNOWE

LEGENDA:


U=980/220V-50Hz
UKŁAD SIĘCI TN-C

AI/1= 1,82%
I₂=338A
I₂=0,68A
I₂=31,2A dla MBN105E 6A
I₂=80A dla g5-25A

grupa ZUE S.A. NR OPR. ES/TP/290/99
SCHMATY POŁĄCZEŃ ZEWNĘTRZNYCH RVS NR 2C
PZ NR: 2082

- operacyjny do wykonania

610201 PZ

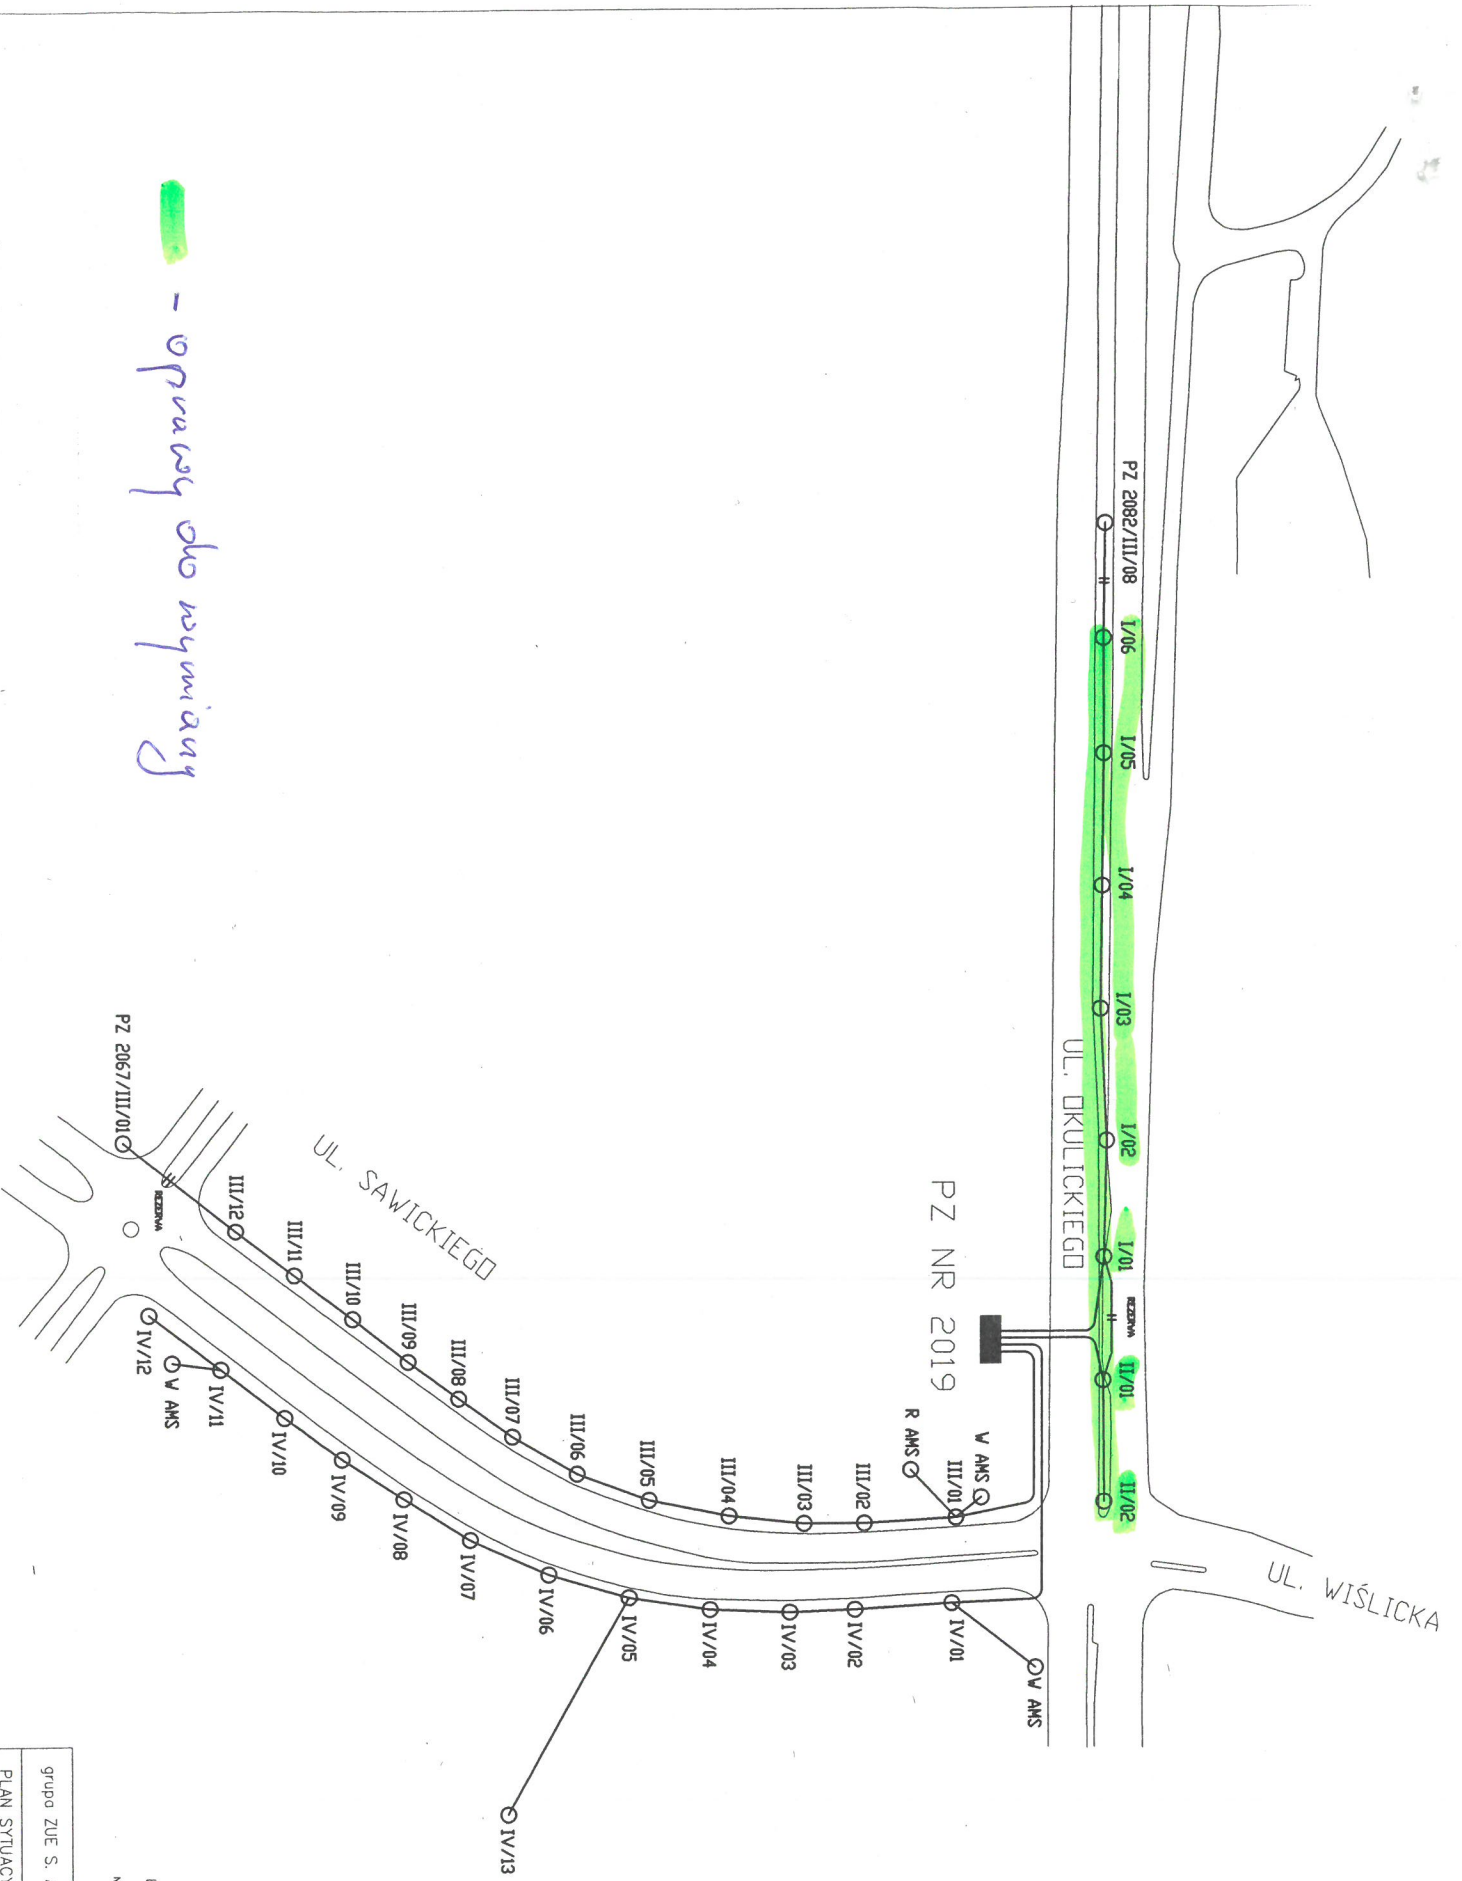

PZ 2067/III/01

UL. SAWICKIEGO

PZ NR 2019

UL. DUKULICKIEGO

UL. WIŚLICKA



LEGENDA:
 1:00 NR PUNKTU ŚWIETLENIA
 NR DRAWDU

grupa ZUE S. A.	NR OPR. ES/TP/202/98	RYS NR 11
PLAN SYTUACYJNY		
ROZDZIENICA NR: 2019		


PZ 2019

STACJA TRANSFORMATOROWA
NR 22315

3 x 100 A
IŚCINIAJĄCE ZABEZPIECZENIE
V STACJI 22315

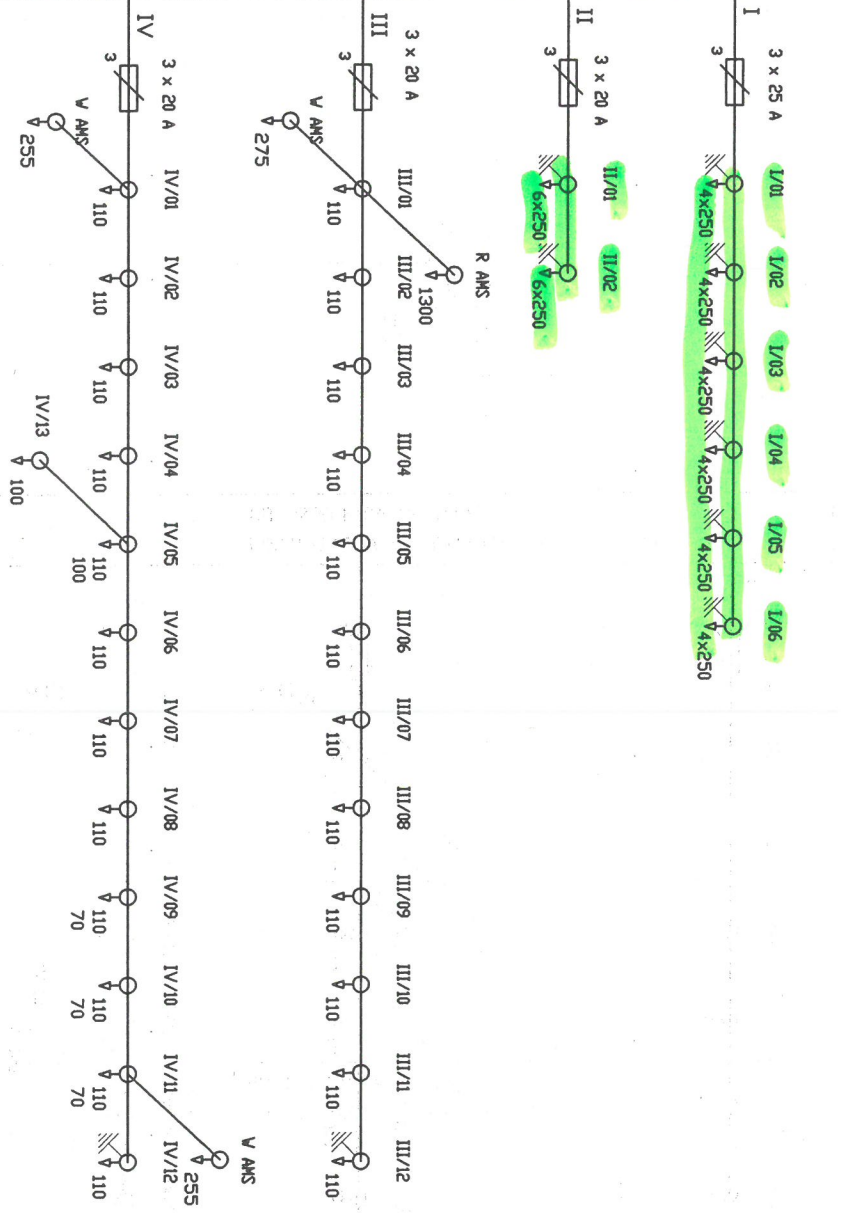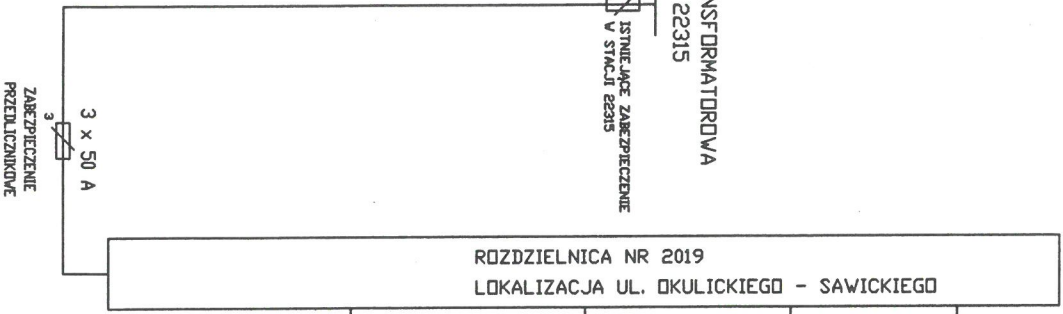


oprawy do regulacji

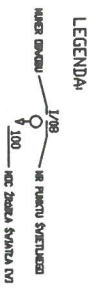

MOĆ ZAINSTALOWANA P= 16,042 kW
U=400/230V~ 50Hz
UKŁAD SIECI TN-C
SYSTEM OCHRONY - SAMODZIELNE STYRKIE WYŁĄCZENIE

grupa ZUE S. A.	NR OPR. ES/TP/202/98
Schemat połączeń zewnętrznych	
ROZDZIELNICA NR. 2019	
RYS NR 21	

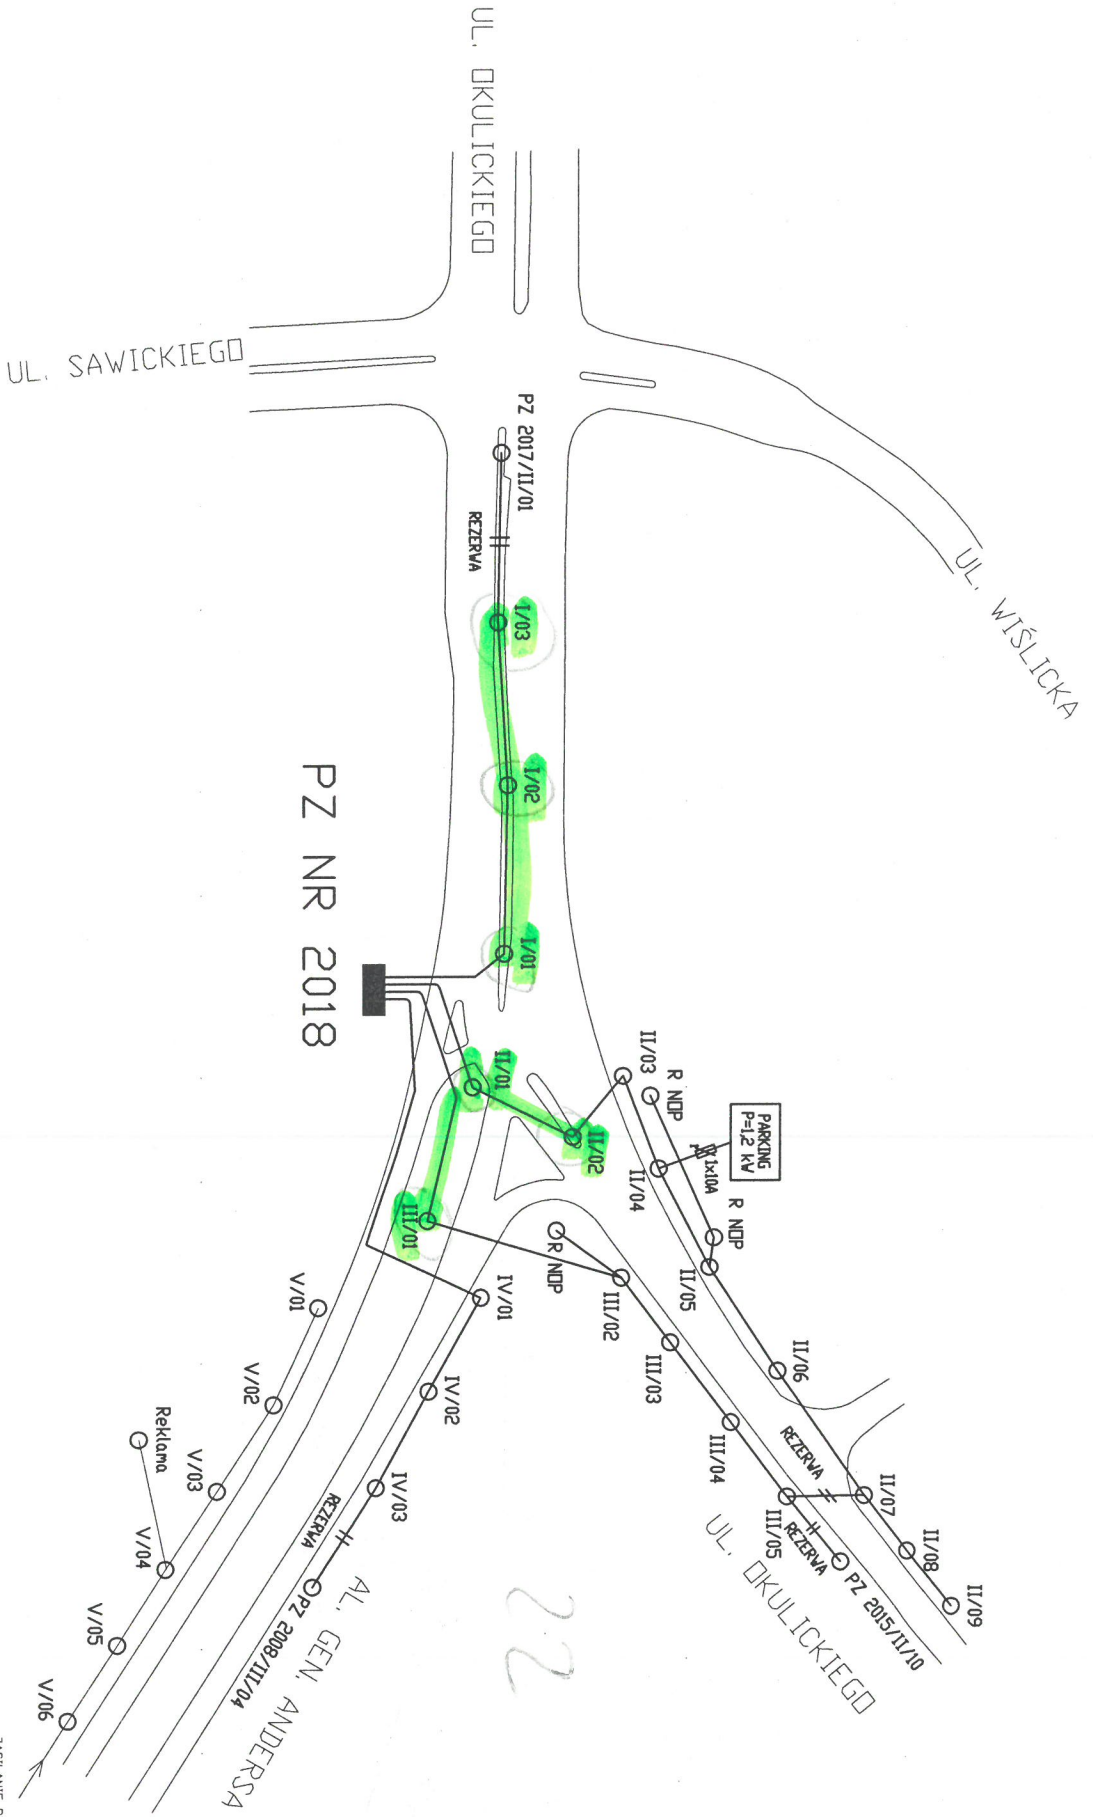

opracz do wykonania

2018

LEGENDA:
 I/00 NR OBWODU
 I/00 NR PUNKTU ŚWIETLNEGO


ZASTĘPIANIE PZ 2008

grupa ZUE S. A.	NR OPR. ES/TP/202/98	RYS NR 1S
PLAN SYTUACYJNY		
ROZDZIELNICA NR: 2018		

- operacja do wykonania

PZ 2018

22

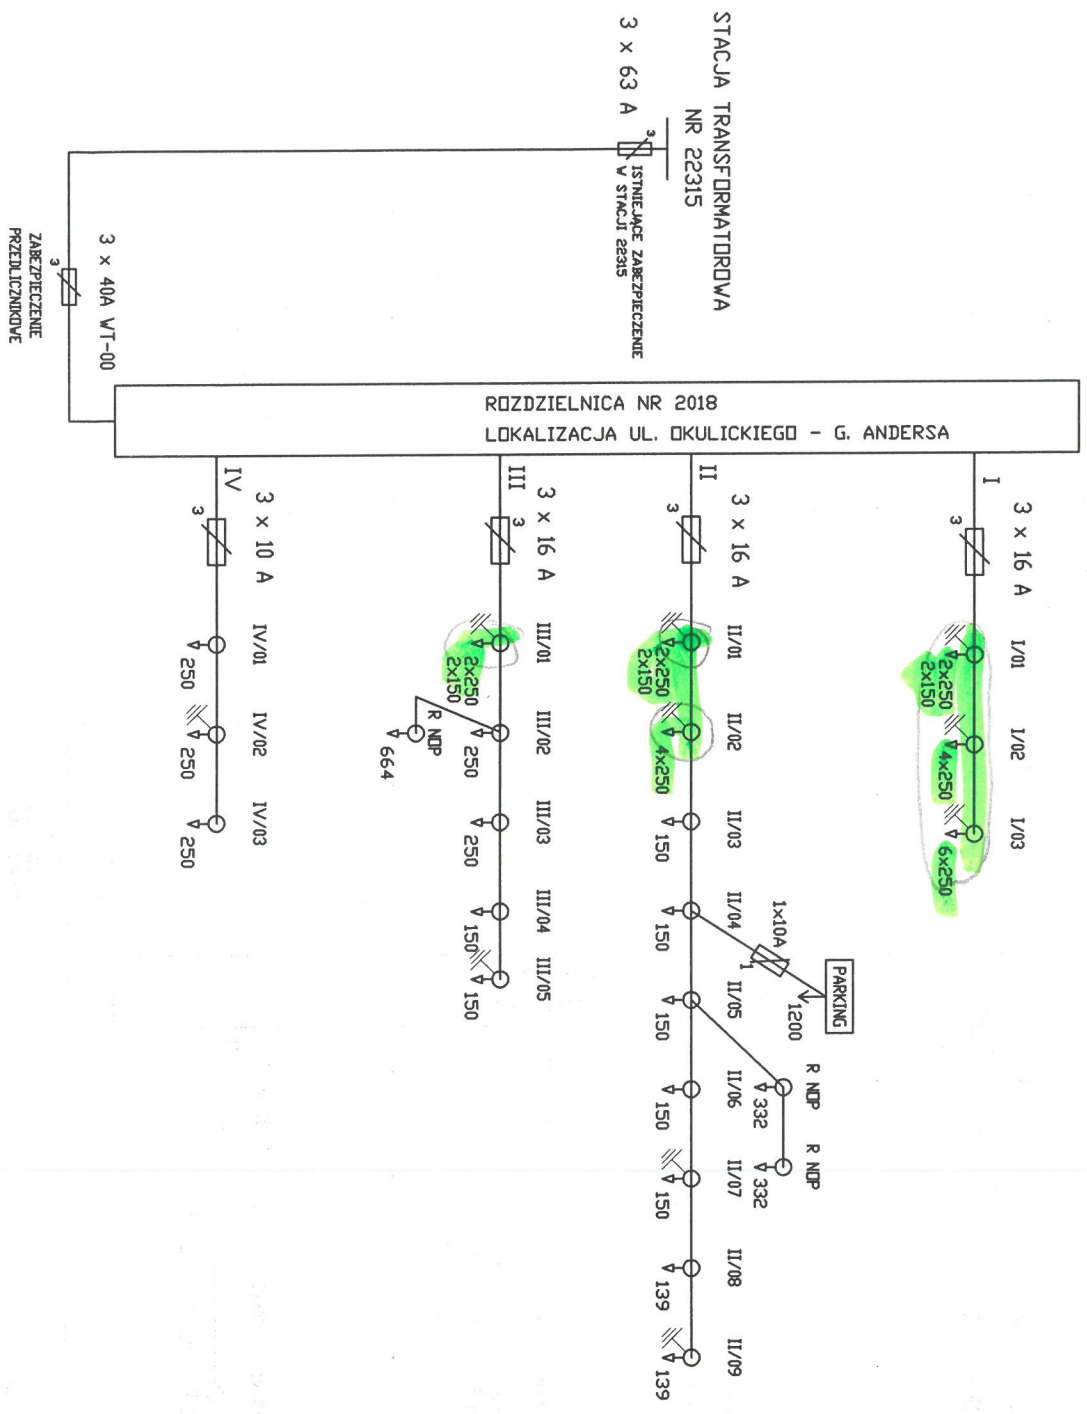




MOC ZAINSTALOWANA P= 11,250 kV
 U=400/230V/~/ 50Hz
 UKŁAD SECI TN-C
 SYSTEM OCHRONY - SAMOCZYNNIE SZYBKIE WYŁĄCZENIE

LEGENDA:
 NIEKIEROWANA I/OB - NR KONTAKTOWY
 O - NR KONTAKTOWY
 V - NR FUNKCJA SWIATLA I/O

grupa ZUE S. A.	NR OPR. ES/TP/202/98
Schemat połączeń zewnętrznych	
PZ NR: 2018	RYS NR 2S

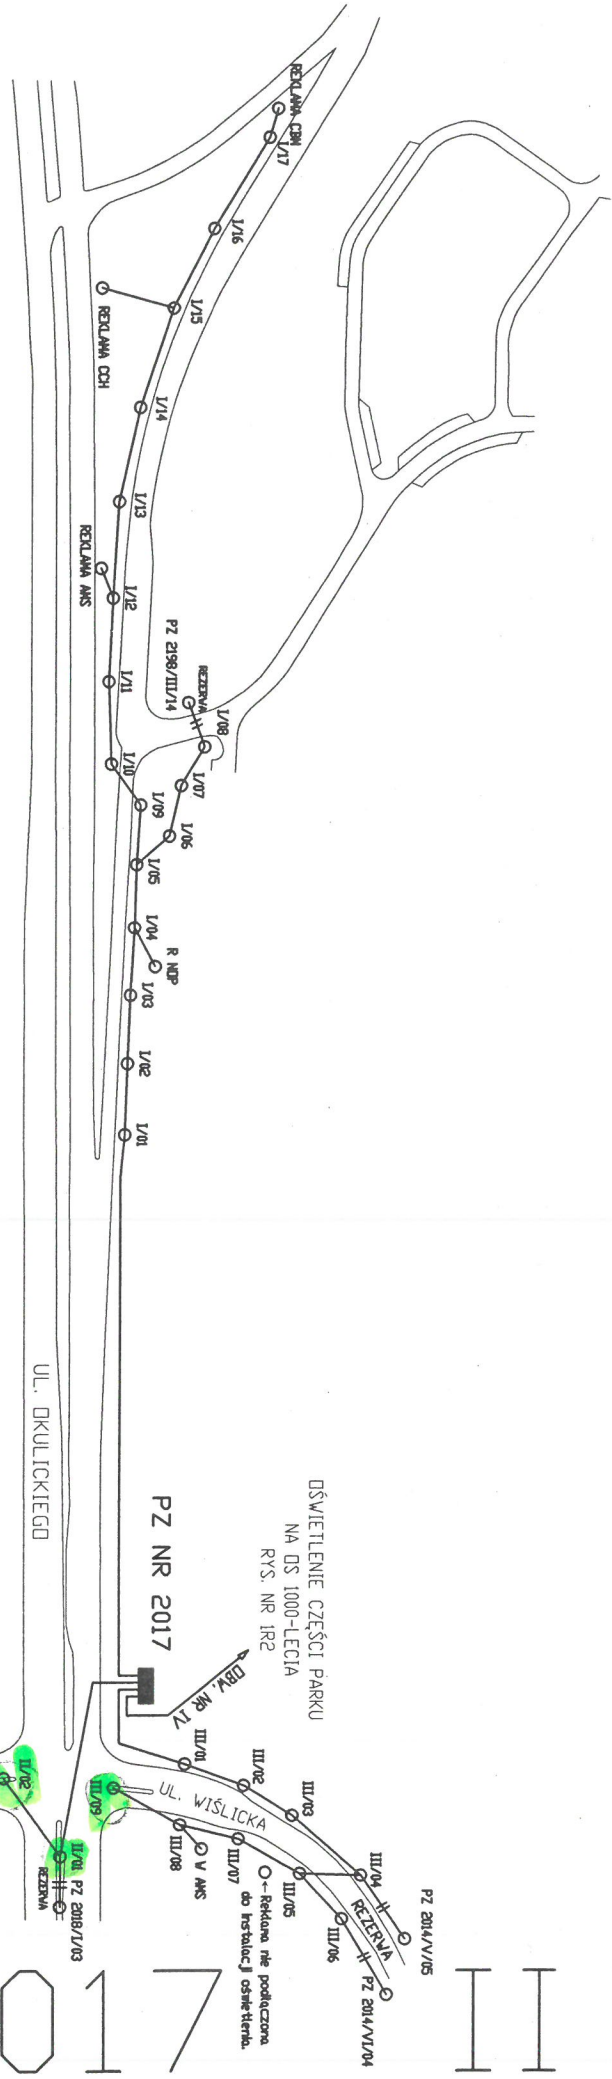- oprawy do wykonania




LEGENDA:
 NR. OBWODU  1/00
 NR. PUNKTU ŚWIETLNEGO 

grupa ZUE S. A.	NR OPR. ES/TP/202/98	RYS NR 1R1
PLAN SYTUACYJNY ROZDZIELNICA NR: 2017		

2017

PZ 2017

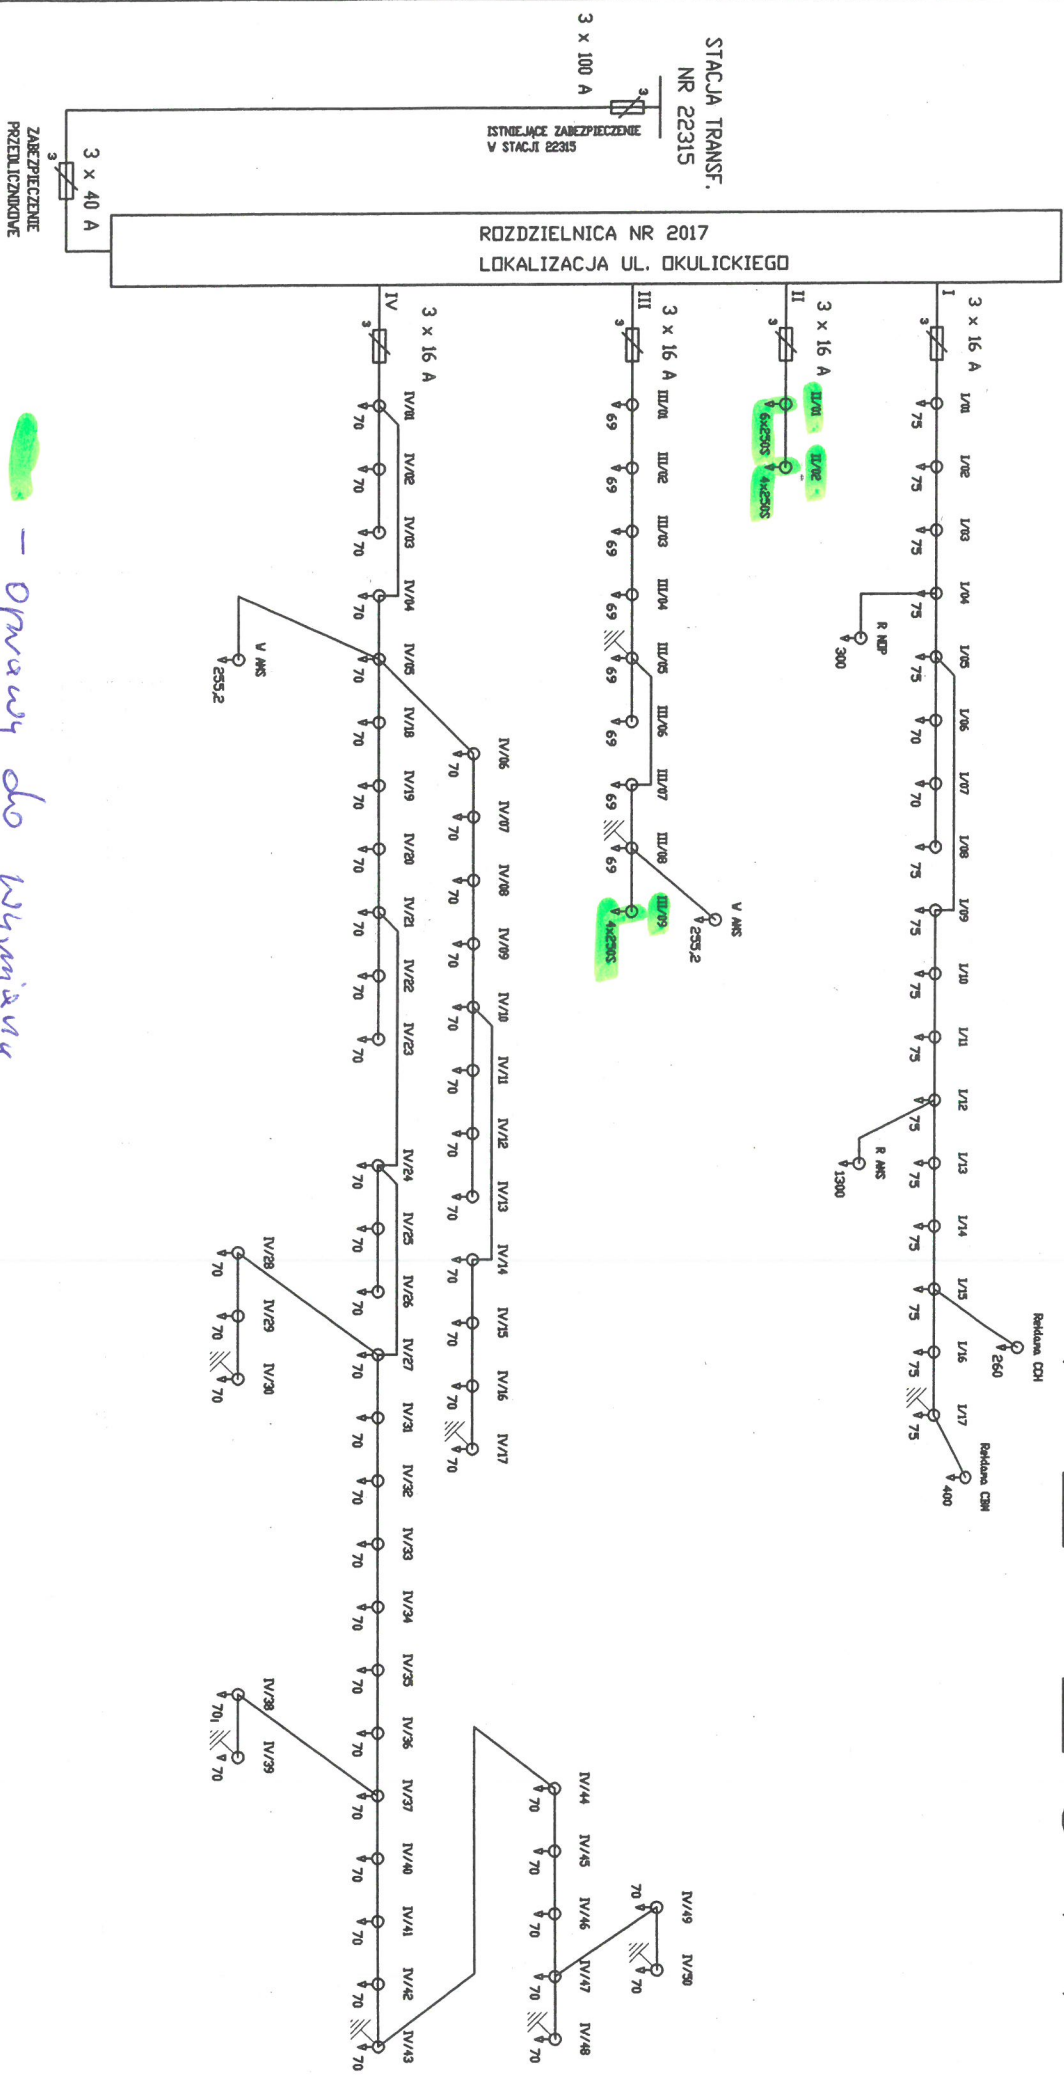

oprawy do wymiarów

LEGENDA

○ — BUS BAR

 ○ — WŁ. — WŁ. PUNKT SWYTKOWY

 ○ — WŁ. — WŁ. ZE SIECI 10KV

 ○ — WŁ. — WŁ. ZE SIECI 10KV

MOC ZAINSTALOWANA P= 10,267 kW
 U=400/230V-50Hz
 UKŁAD SIECI TN-C
 SYSTEM DOBRONY - SAMOCTYNE SZYBKIE WYŁĄCZENIE

grupa ZUE S. A.	NR OPR. ES/TP/202/98	RYS NR 2R
Schemat połączeń zewnętrznych ROZDZIELNICA NR. 2017		

- opisany do wyzniesiany




LEGENDA:
I/00 NR PUNKTU SMIETNISKI
O NR ODKWODU

grupa ZUE S. A.
NR OPR. ES/TP / 99
PLAN SYTUACYJNY
ROZDZIELNICA NR: 1021
RYS NR 1

PZ NR 1021

PZ 1021

PZ 1021

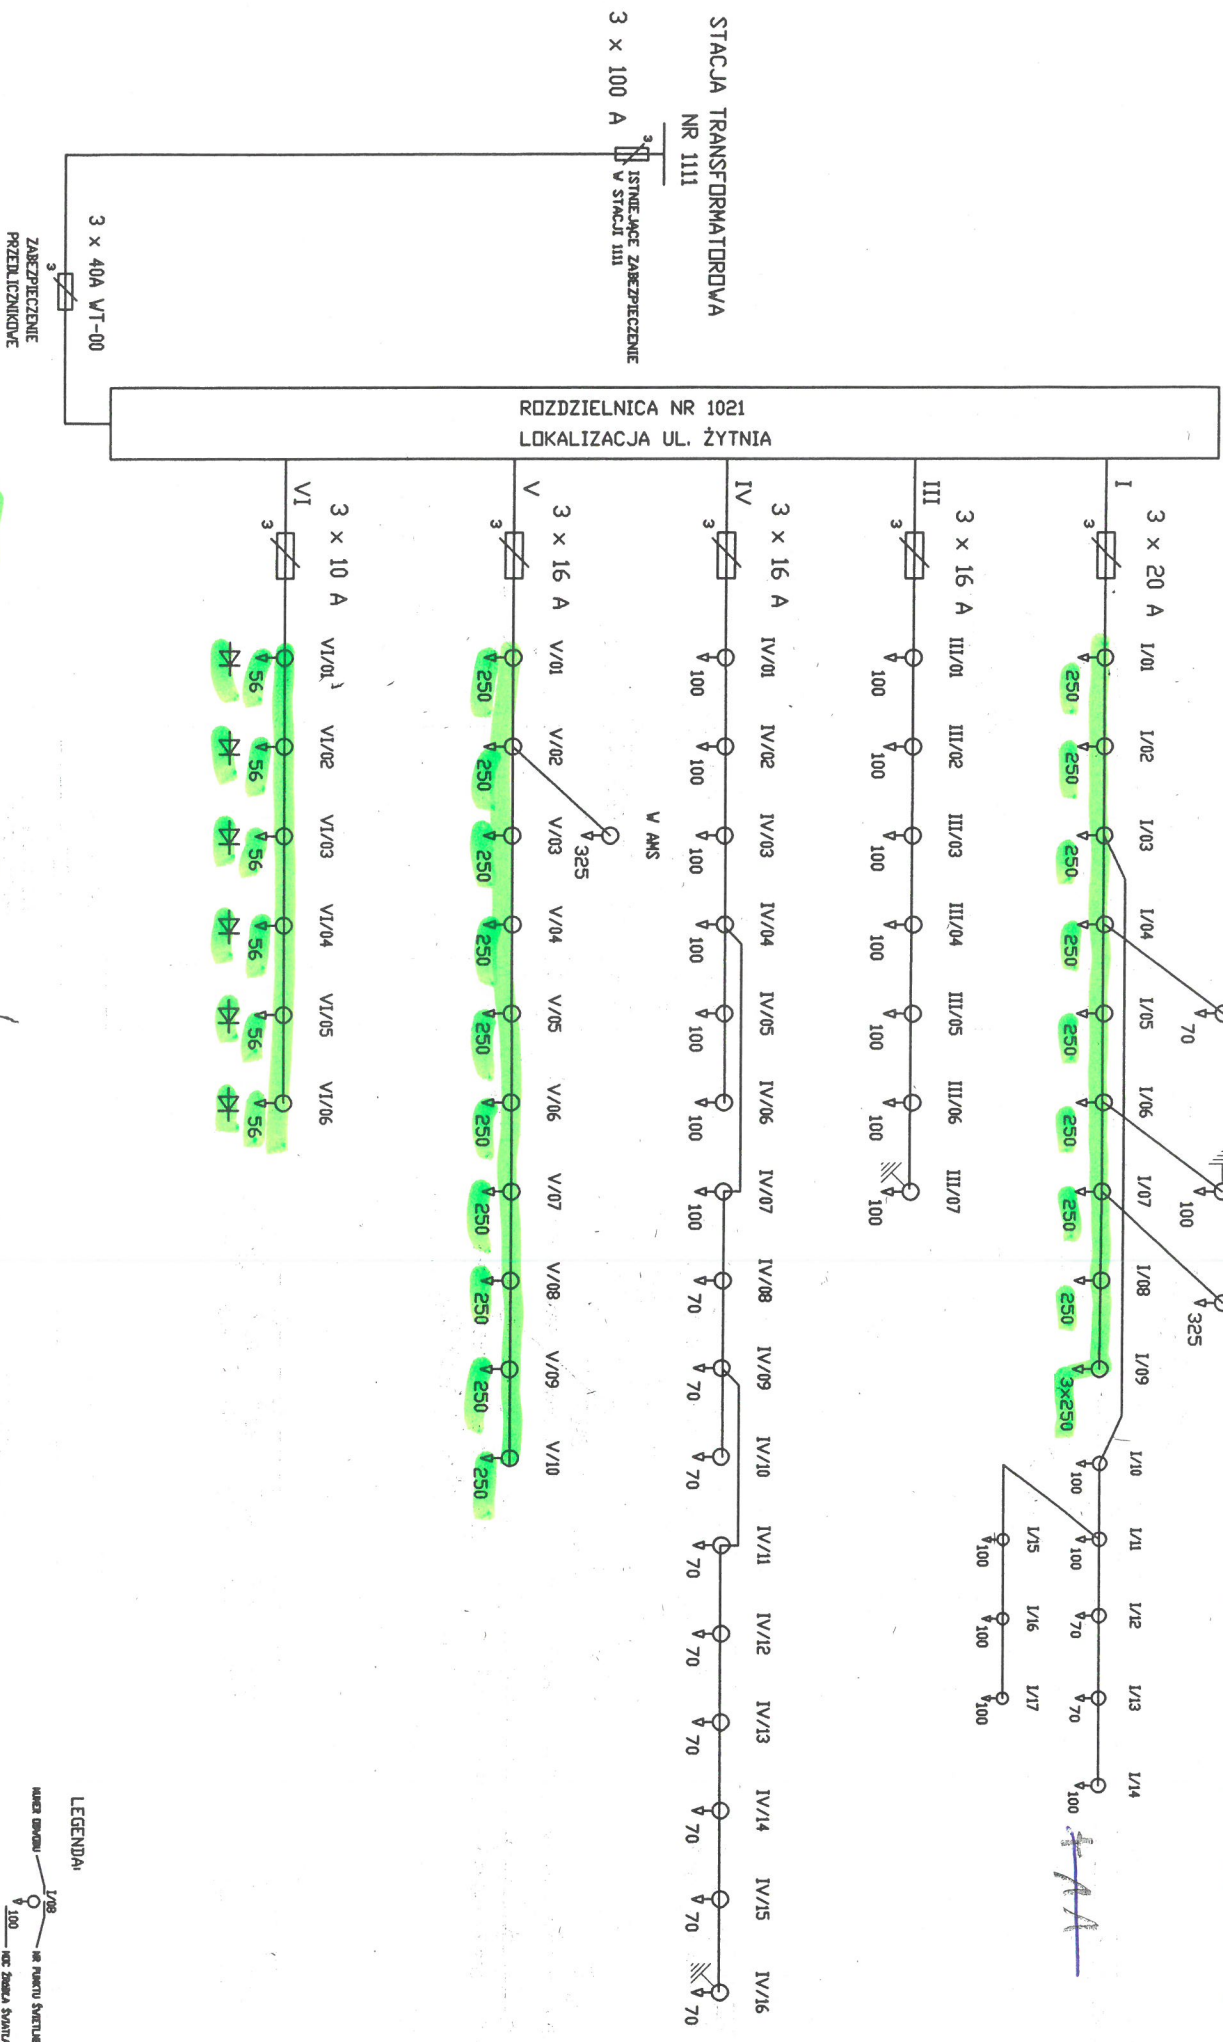

oprawy do wykonania

LEGENDA

L/08 - NA PUNKTU SKŁADANIA

 100 - NA PUNKCIE SKŁADANIA


U-380/220V - 50Hz
 UKŁAD SIECI TN-C
 SYSTEM DOBKONY - SAMOZMIANNE SZYBKI WYŁĄCZENIE

grupa ZUE S. A. NR. OP. ES/TP / 99

SCHEMAT POŁĄCZEN ZEMNIETRZYWYCH
 ROZDZIELNICA NR. 1021 R/S NR 2

1030 PZ

- opisy do rysunków

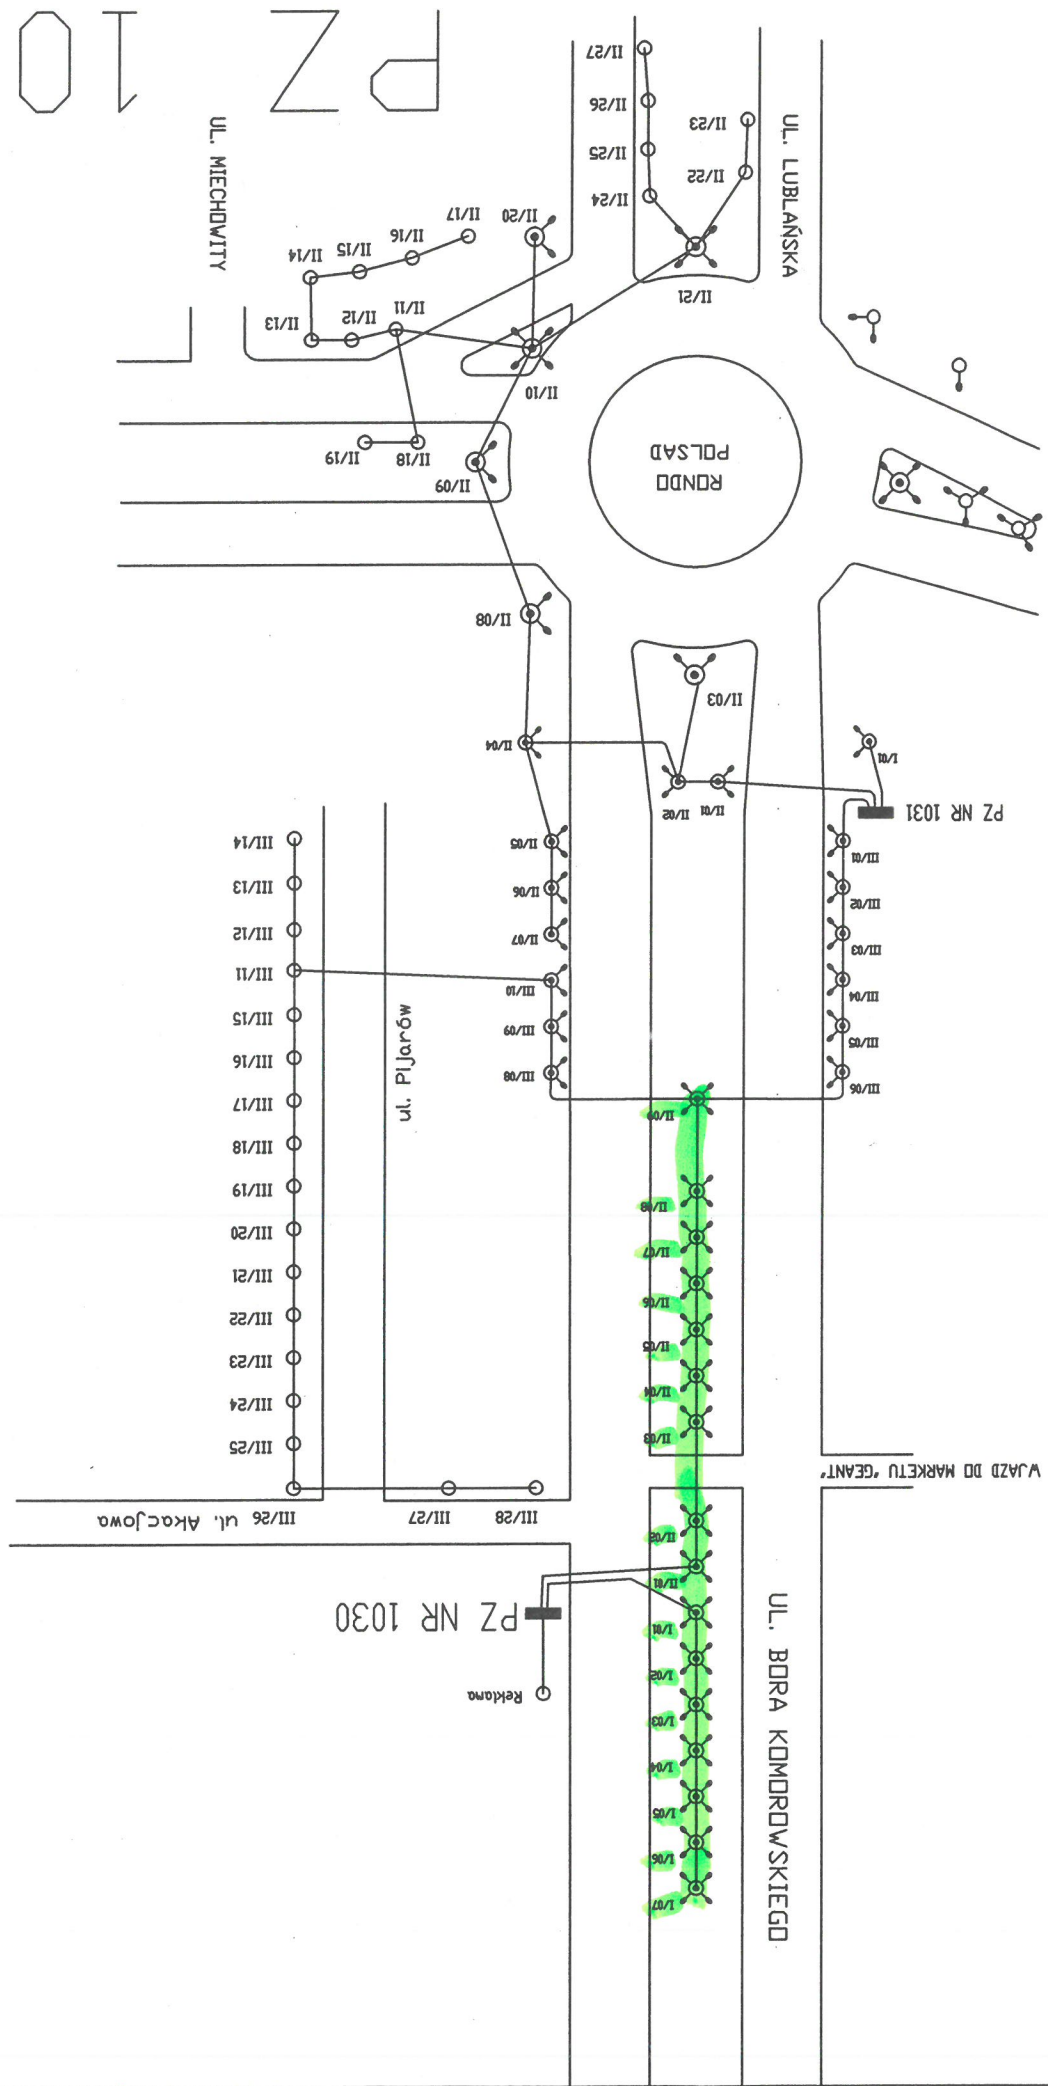

UL. MECHOWITTY

UL. LUBLANSKA

RONDRO
POLSAD

PZ NR 1031

ul. PILOTOW

WAZD DO MARKETU 'GEANT'

III/26 ul. Akacjowa

PZ NR 1030

Reklama

UL. BORNA KOMOROWSKIEGO

