


OS. HUTNICZE
 MIEJSCA POSTOJOWE WZDŁUŻ BUDYNKÓW NR 8, 1, 2.

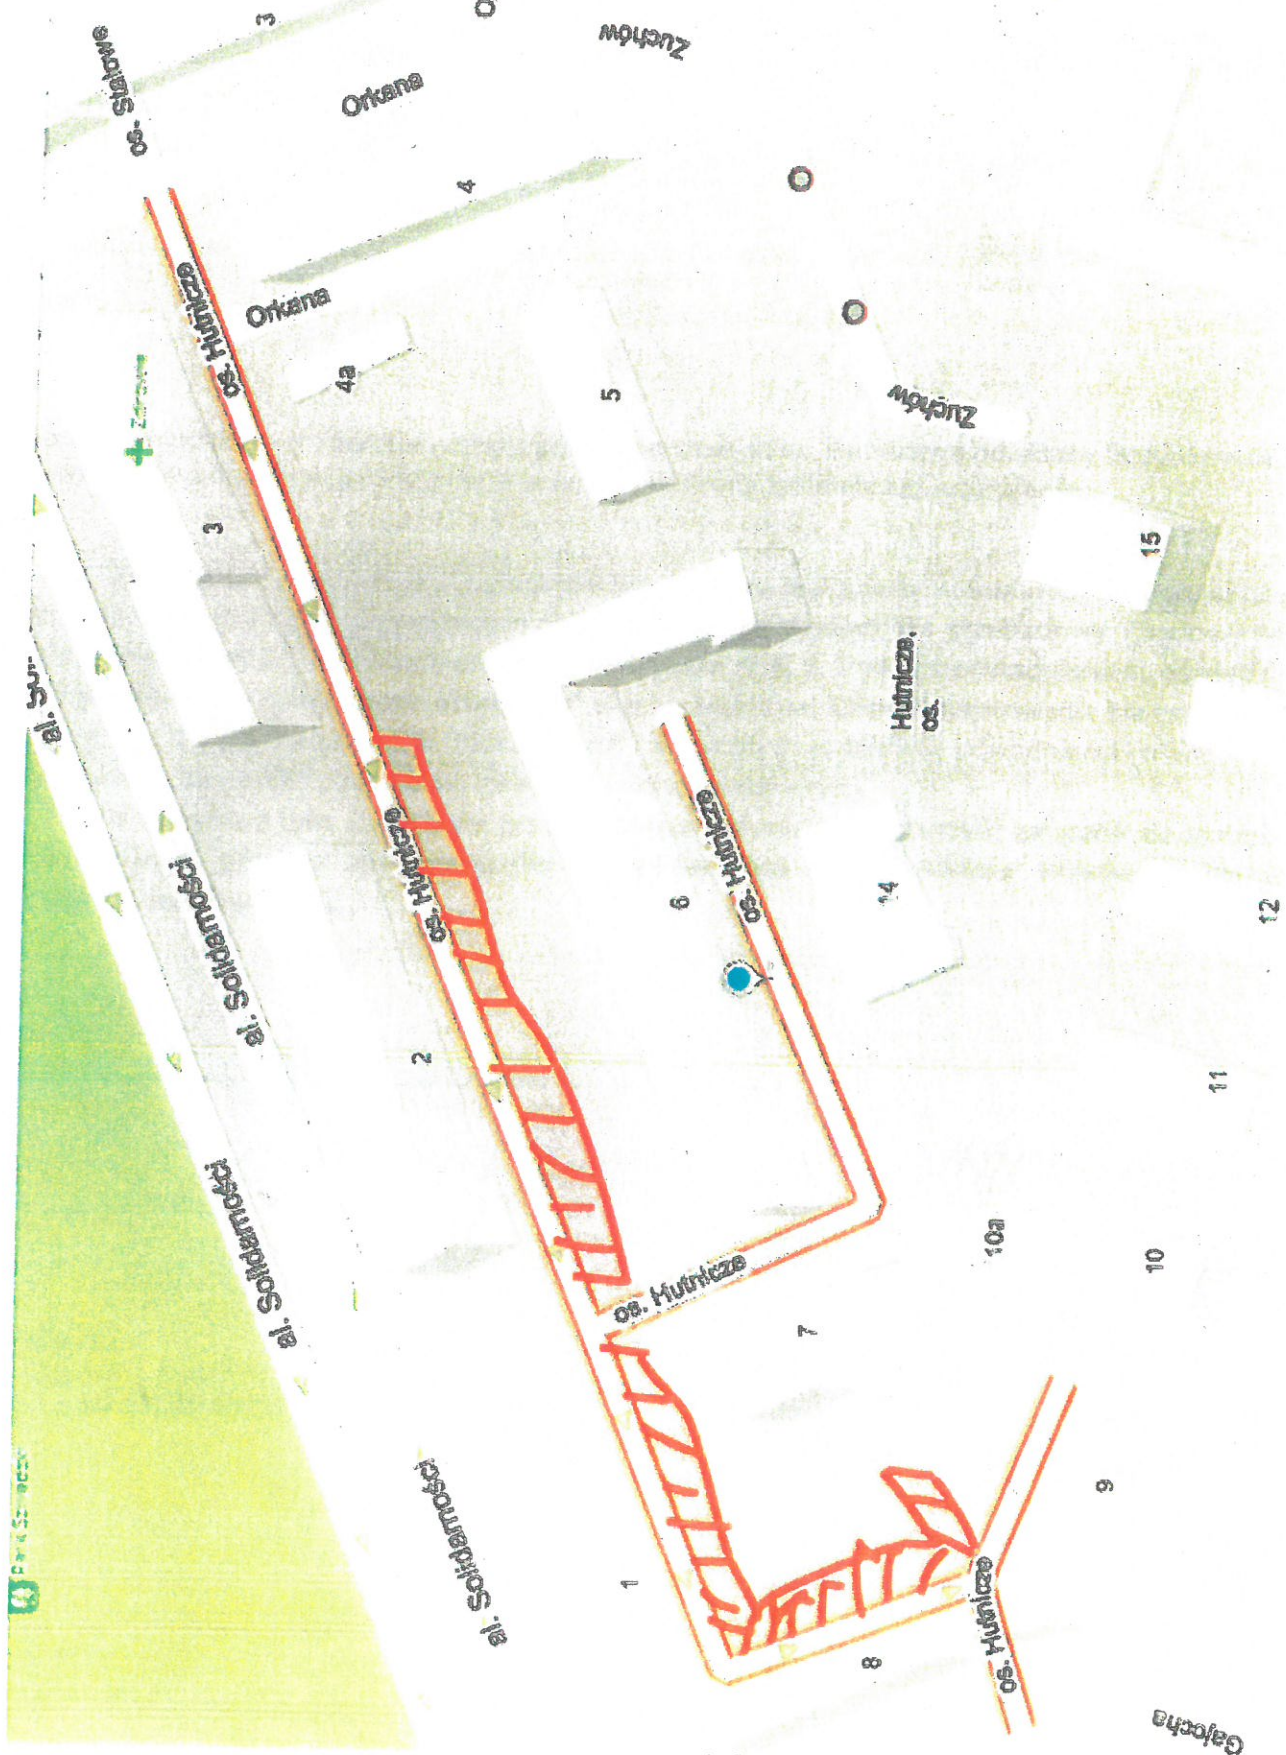

ZAKRES
 PRZECIAG
 TRAC PROJEKTOWYCH