


Budowy drogi dla rowerów wzdłuż południowej strony Al. Pokoju

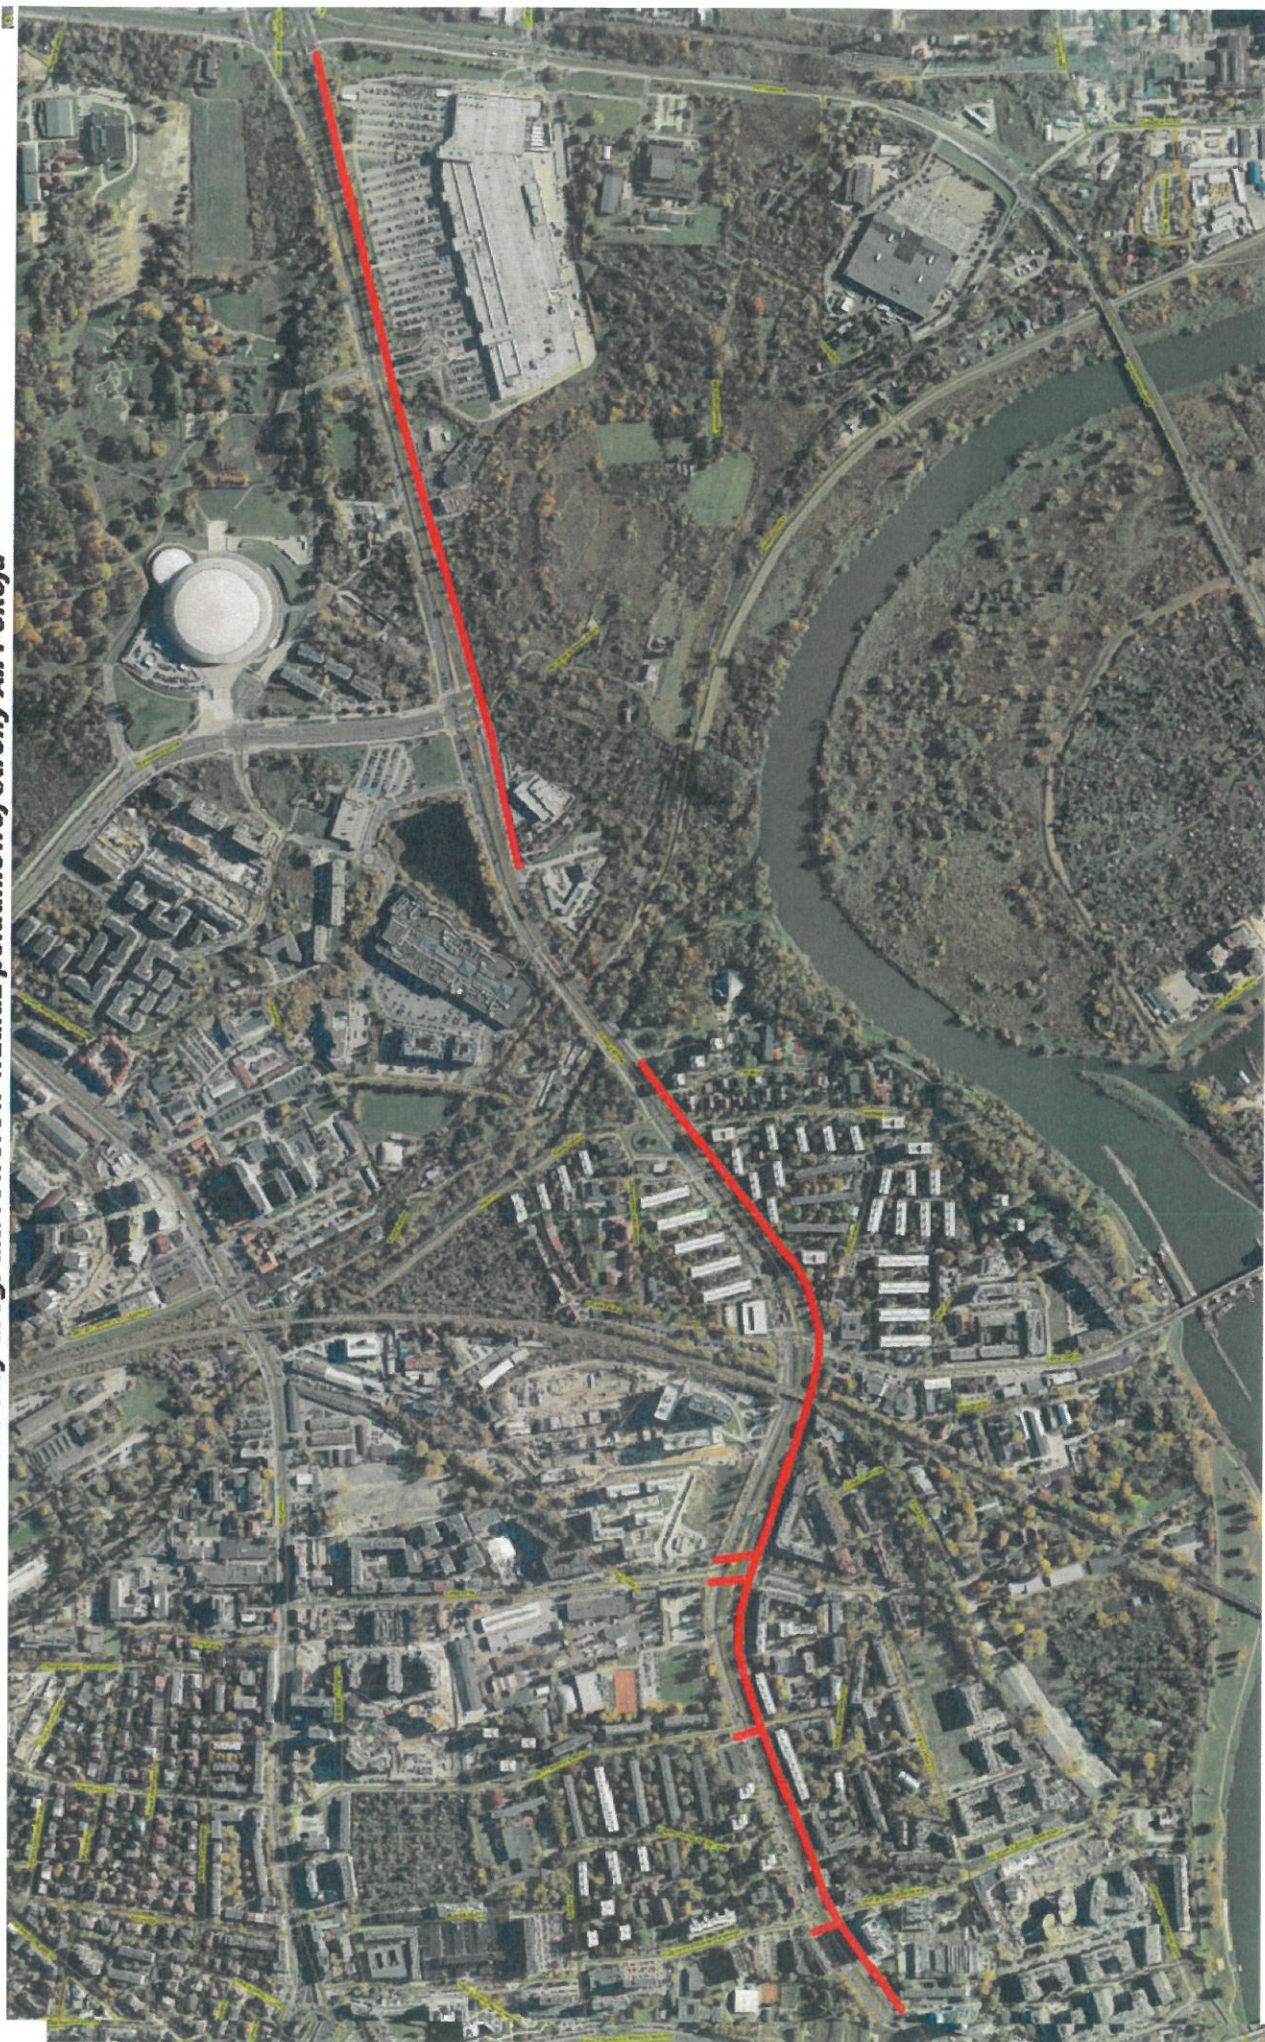

— Orientacyjny zakres inwestycji wraz z przejazdami rowerowymi