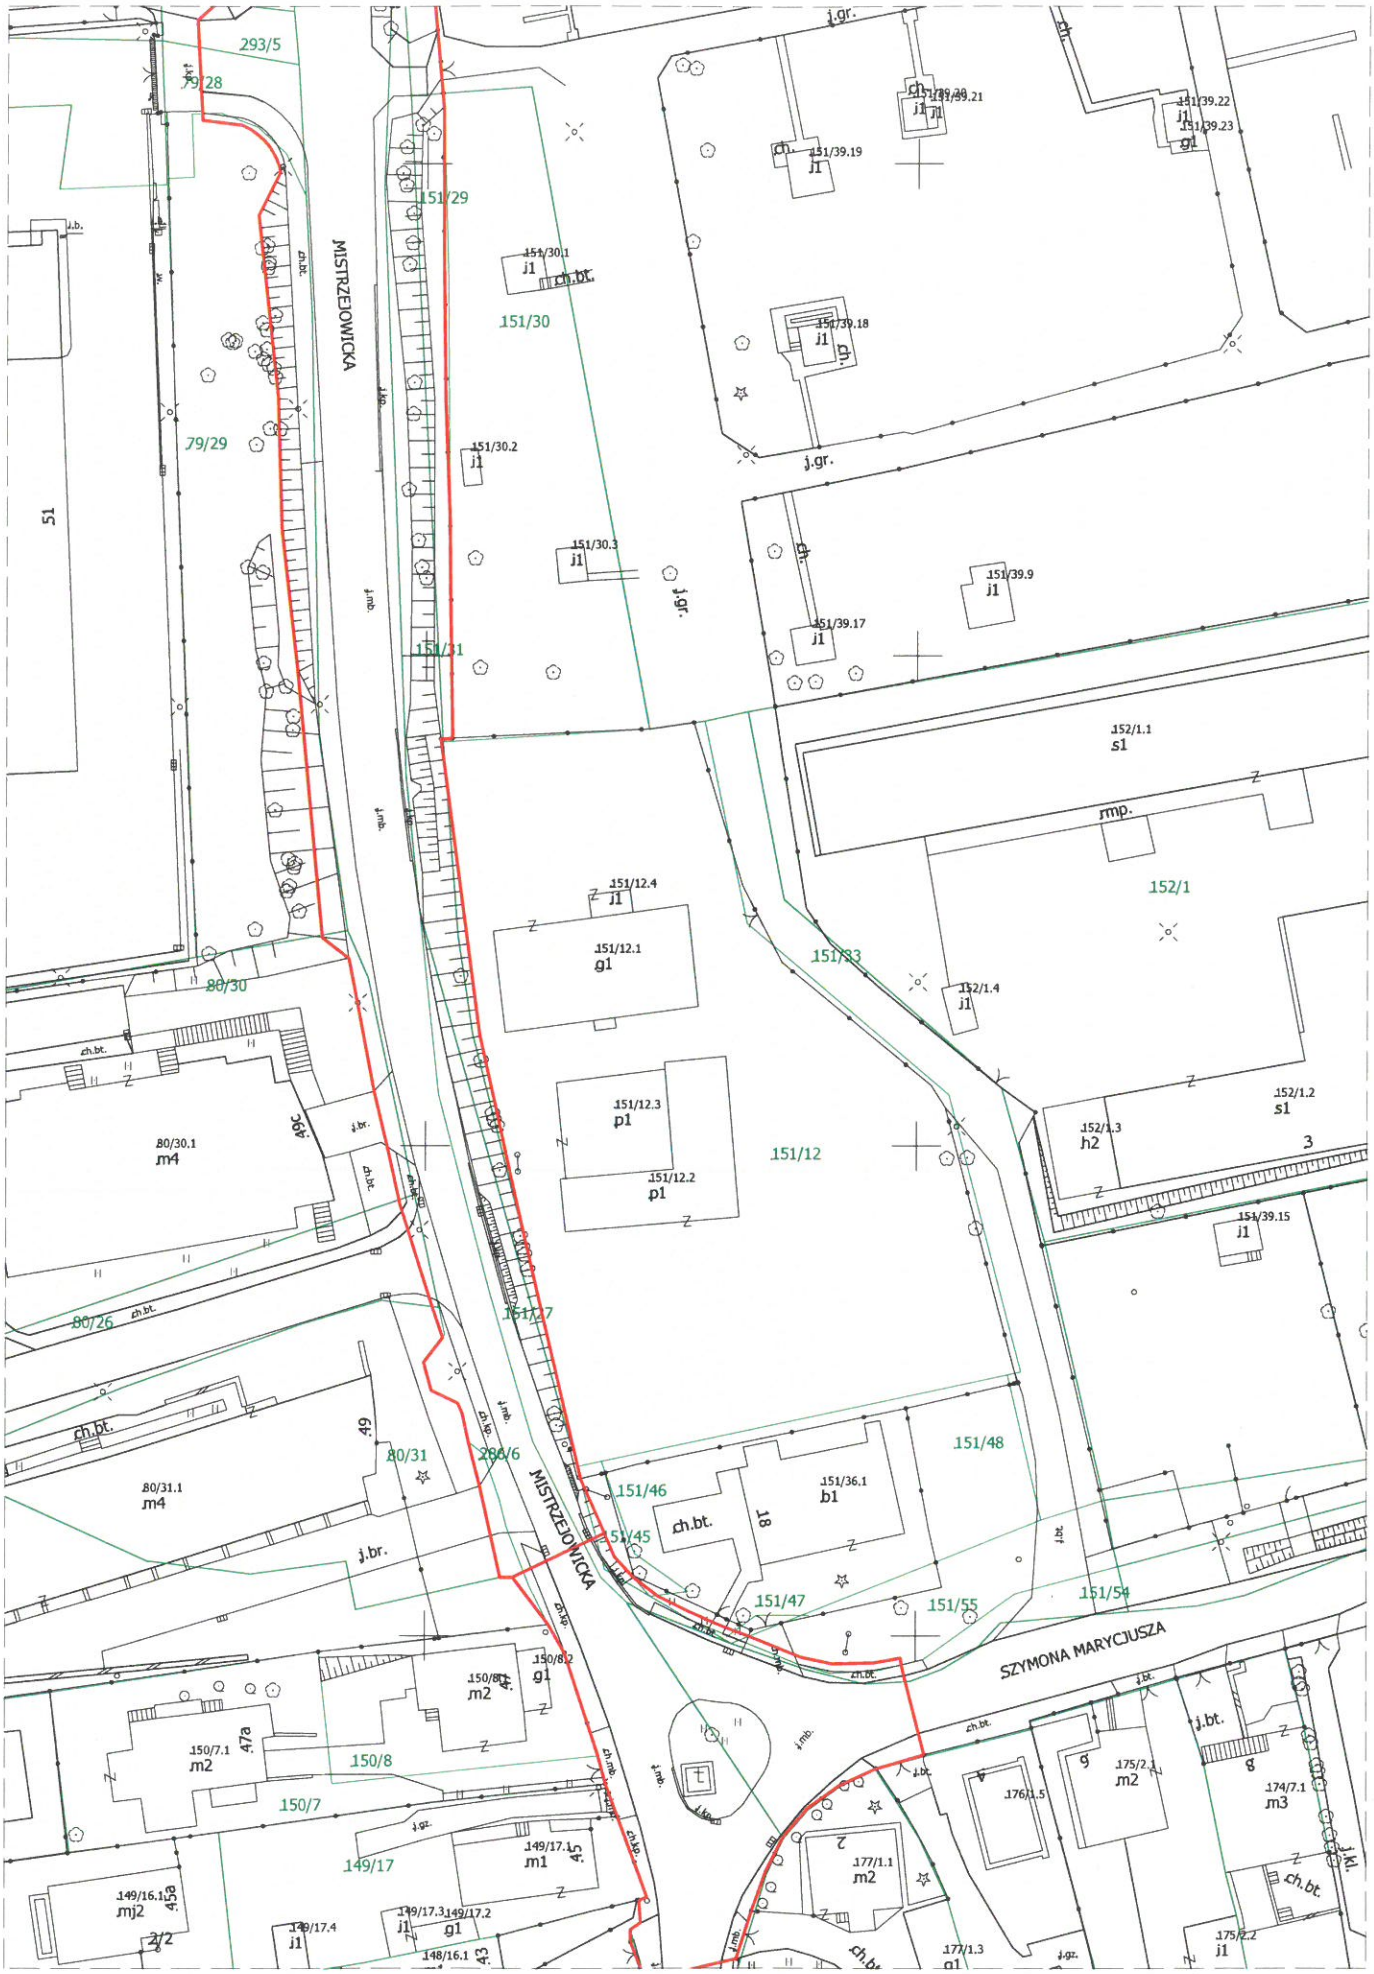GRANICA PASA DROGOWEGO