


Doświetlenie przejścia dla pieszych przy ul. Petrażyckiego między budynkami nr 64 D-H a 57

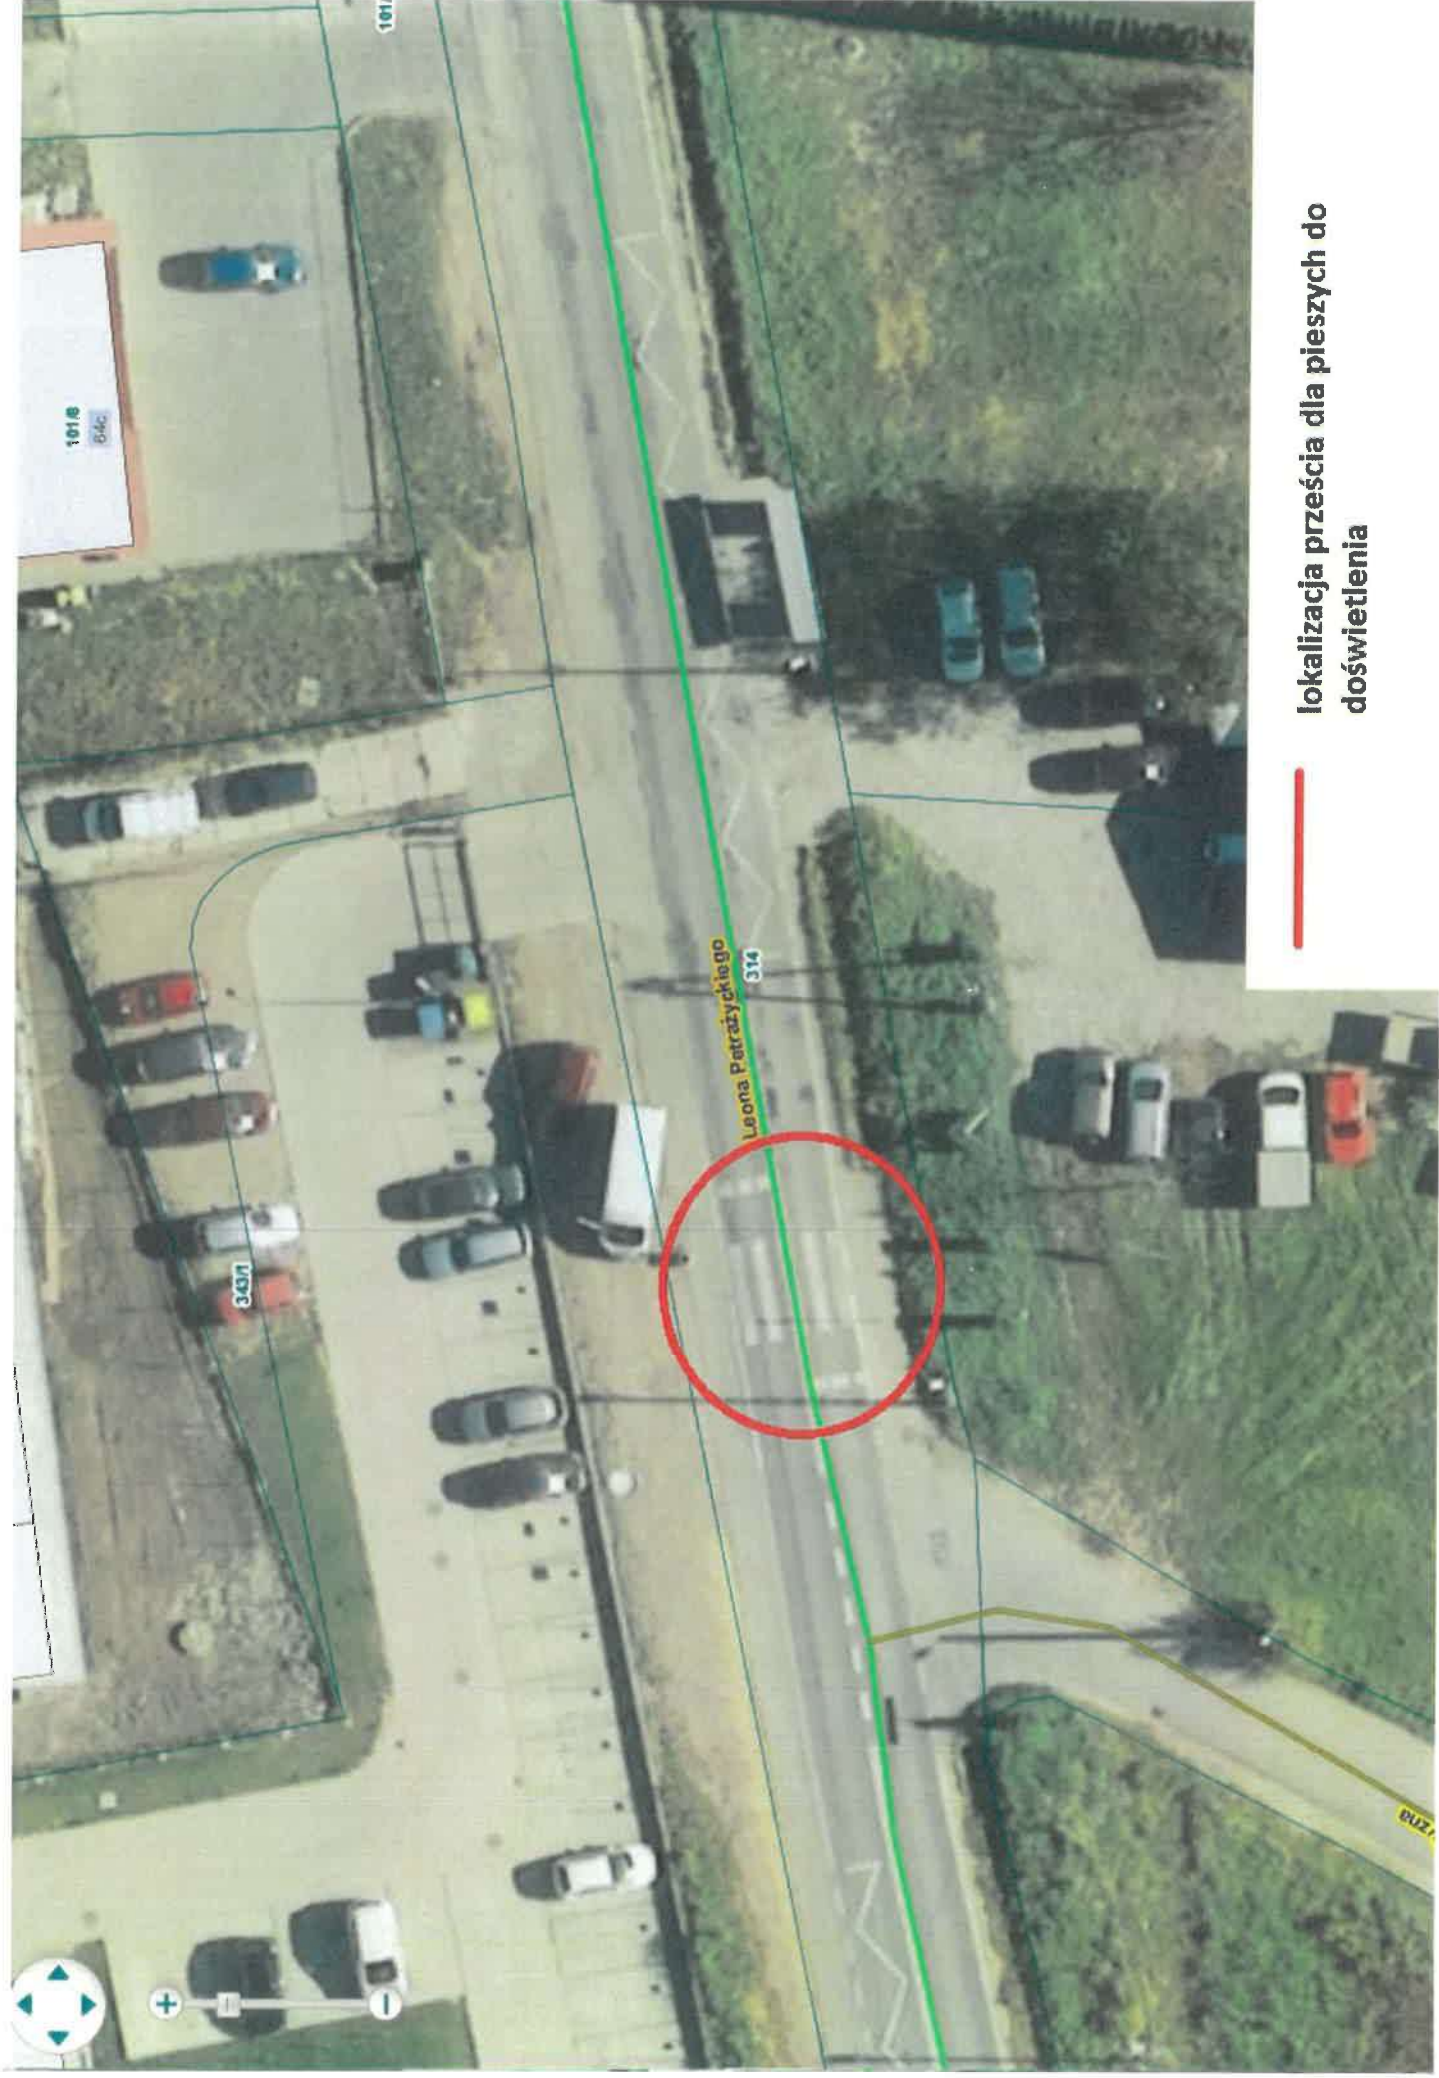

lokalizacja prześcia dla pieszych do
doświetlenia