

PZ NR 4204

Aleja Wędrowników


Ks. Józefa

Krucza

Ks. Józefa

Mirowska

Czajek

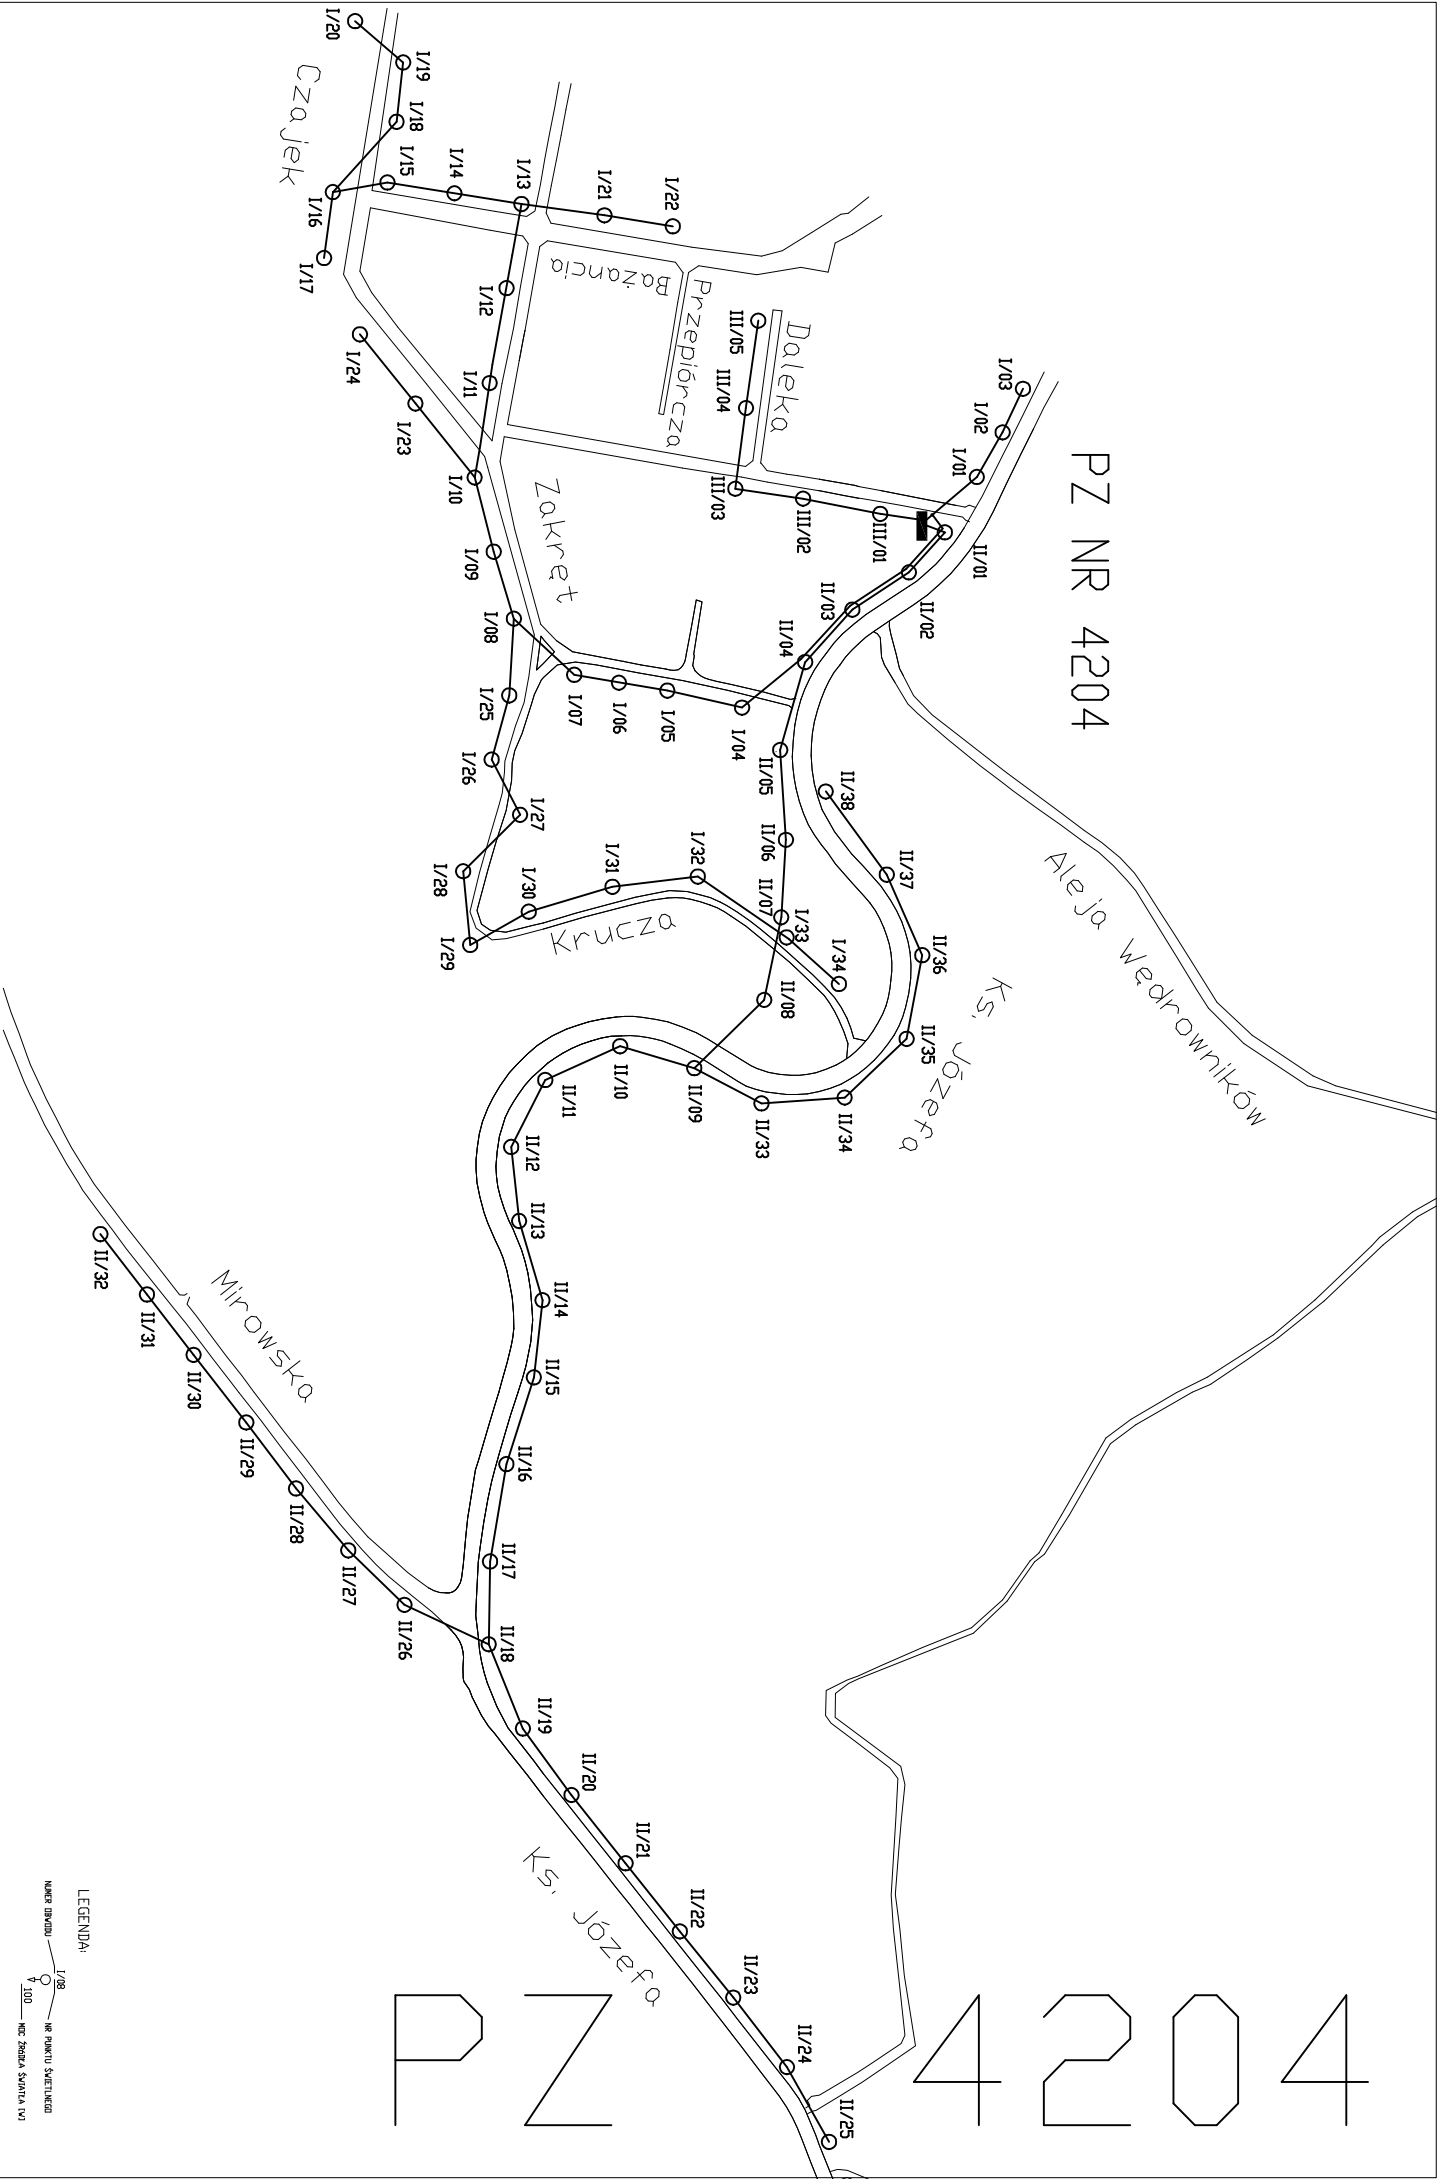

LEGENDA:

1/28 ———— 1/28 ————
V 100 ————
NR PUNKTU ŚCIEŻENIA
NR. PRZYSTANKU
NR. PRZYSTANKU ŚWIATŁA I.V.

grupa ZUE S. A.	NR OPR. ES/TP/	/99
PLAN SYTUACYJNY	PZ NR 4204	RTS NR 2