



PZ 4153

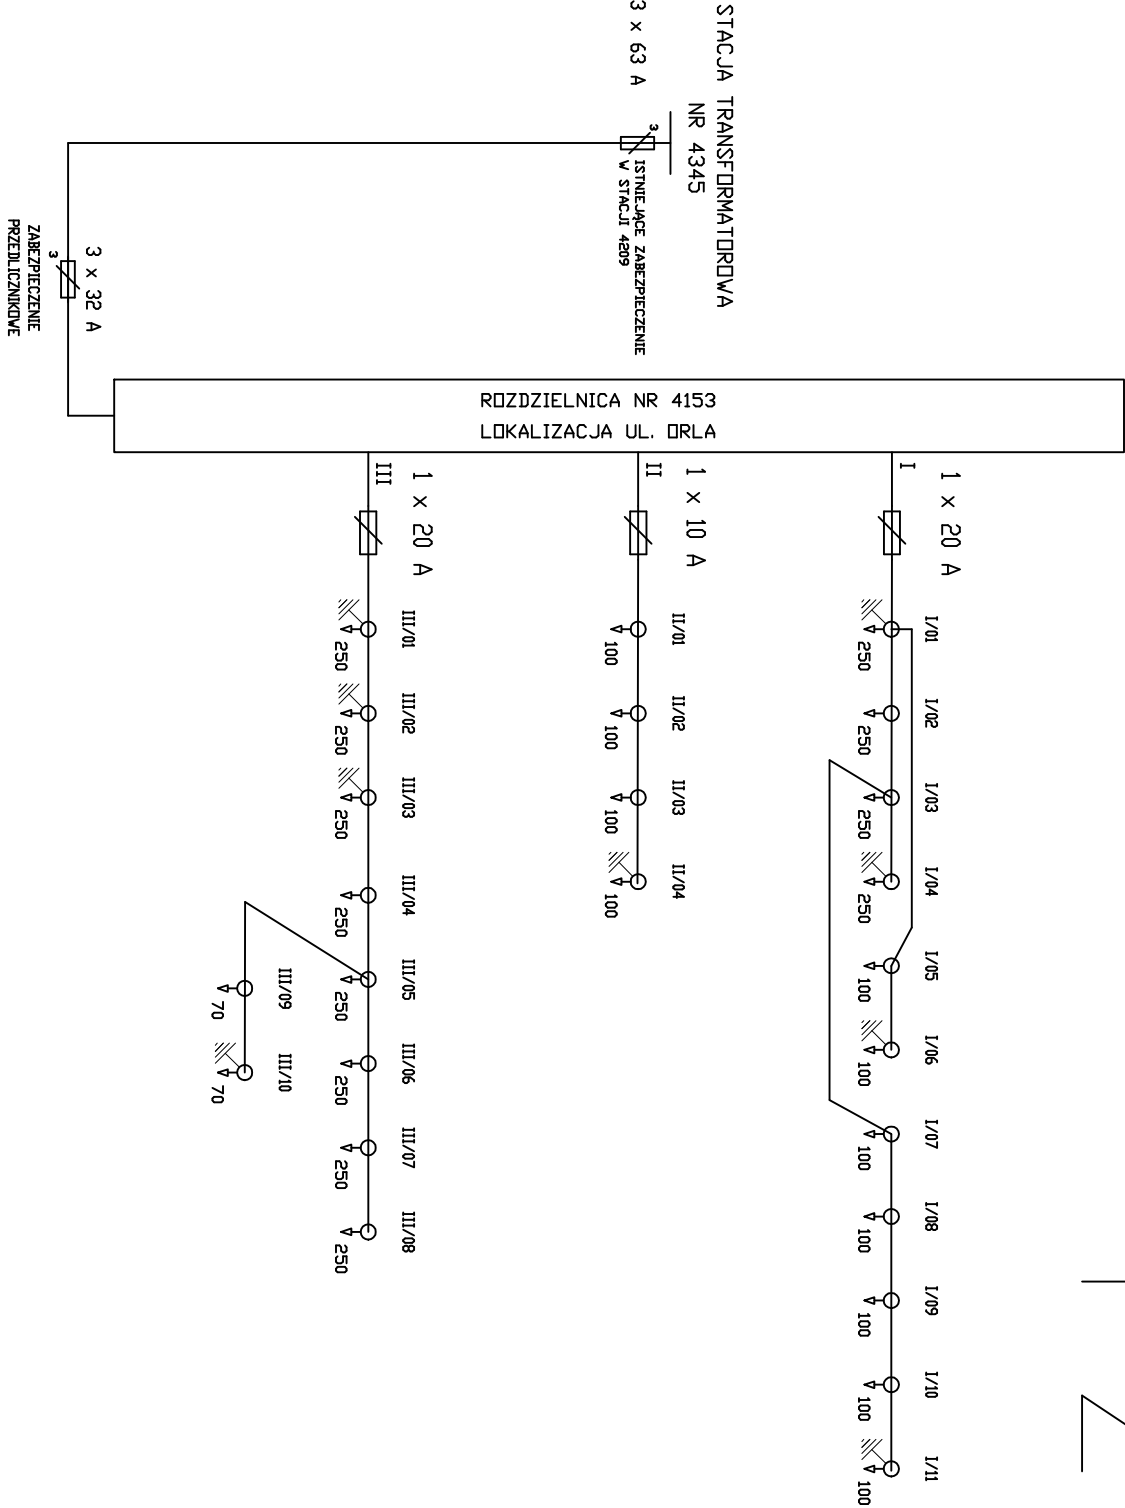

MOC ZAINSTALOWANA P_f = 4,731 kW
U=400/230V ~ 50Hz
UKŁAD SIECI TN-C
SYSTEM OCHRONY - SAMODZIELNE SZYBKIE WYŁĄCZENIE

LEGENDA:

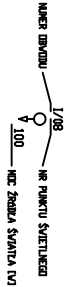

grupa ZUE S. A.	NR OPR. ES/TP//99	
SCHEMAT POŁĄCZEŃ ZEWN.		
ROZDZIELNICA NR: 4153		RYS NR 2