


PZ 4273

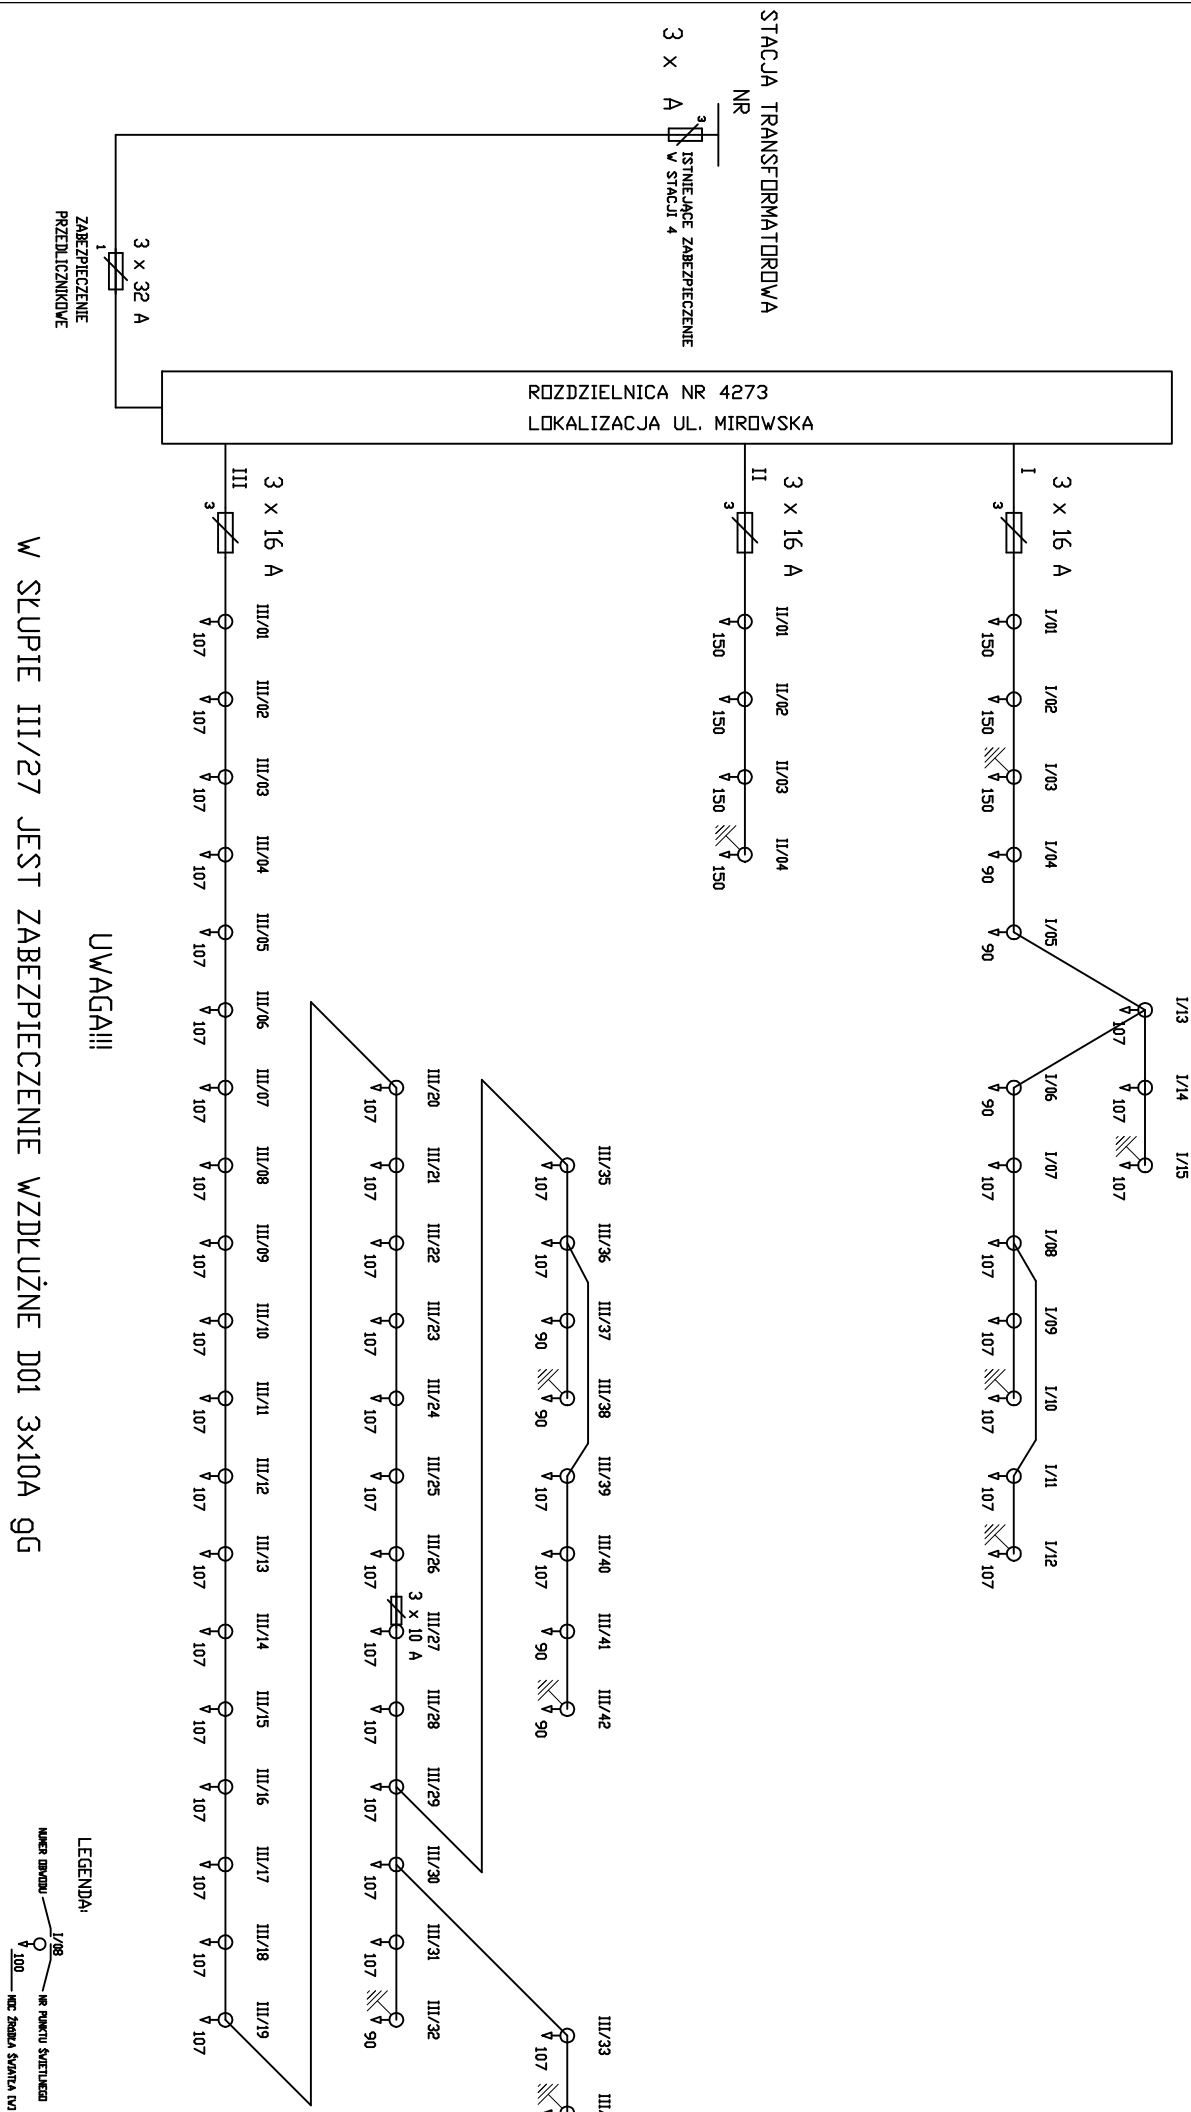

LEGENDA:
1/08 NR PUNKTU ŚWIETLENIA
1/100 MOC ZOBIEGA ŚWIATŁA D01

ZUE S.A.	NR OPR. ES/TP//99
SCHEMAT POŁĄCZEŃ ZEWN.	RYS NR 2
ROZDZIELNICA NR: 4273	

MOC ZAINSTALOWANA P= 6,600 kW
U=400/230V ~ 50Hz
UKŁAD ŚIECI TN-C
SYSTEM DOCHRONY - SAMOCZYNNIE SZYBKIE WYŁĄCZENIE