


Budowa poszerzenia istniejącego przejścia dla pieszych przez ul. Brożka i przejazdu rowerowego oraz budowa rowerowego przekroczenia ul. Kapelanka - Grota Roweckiego

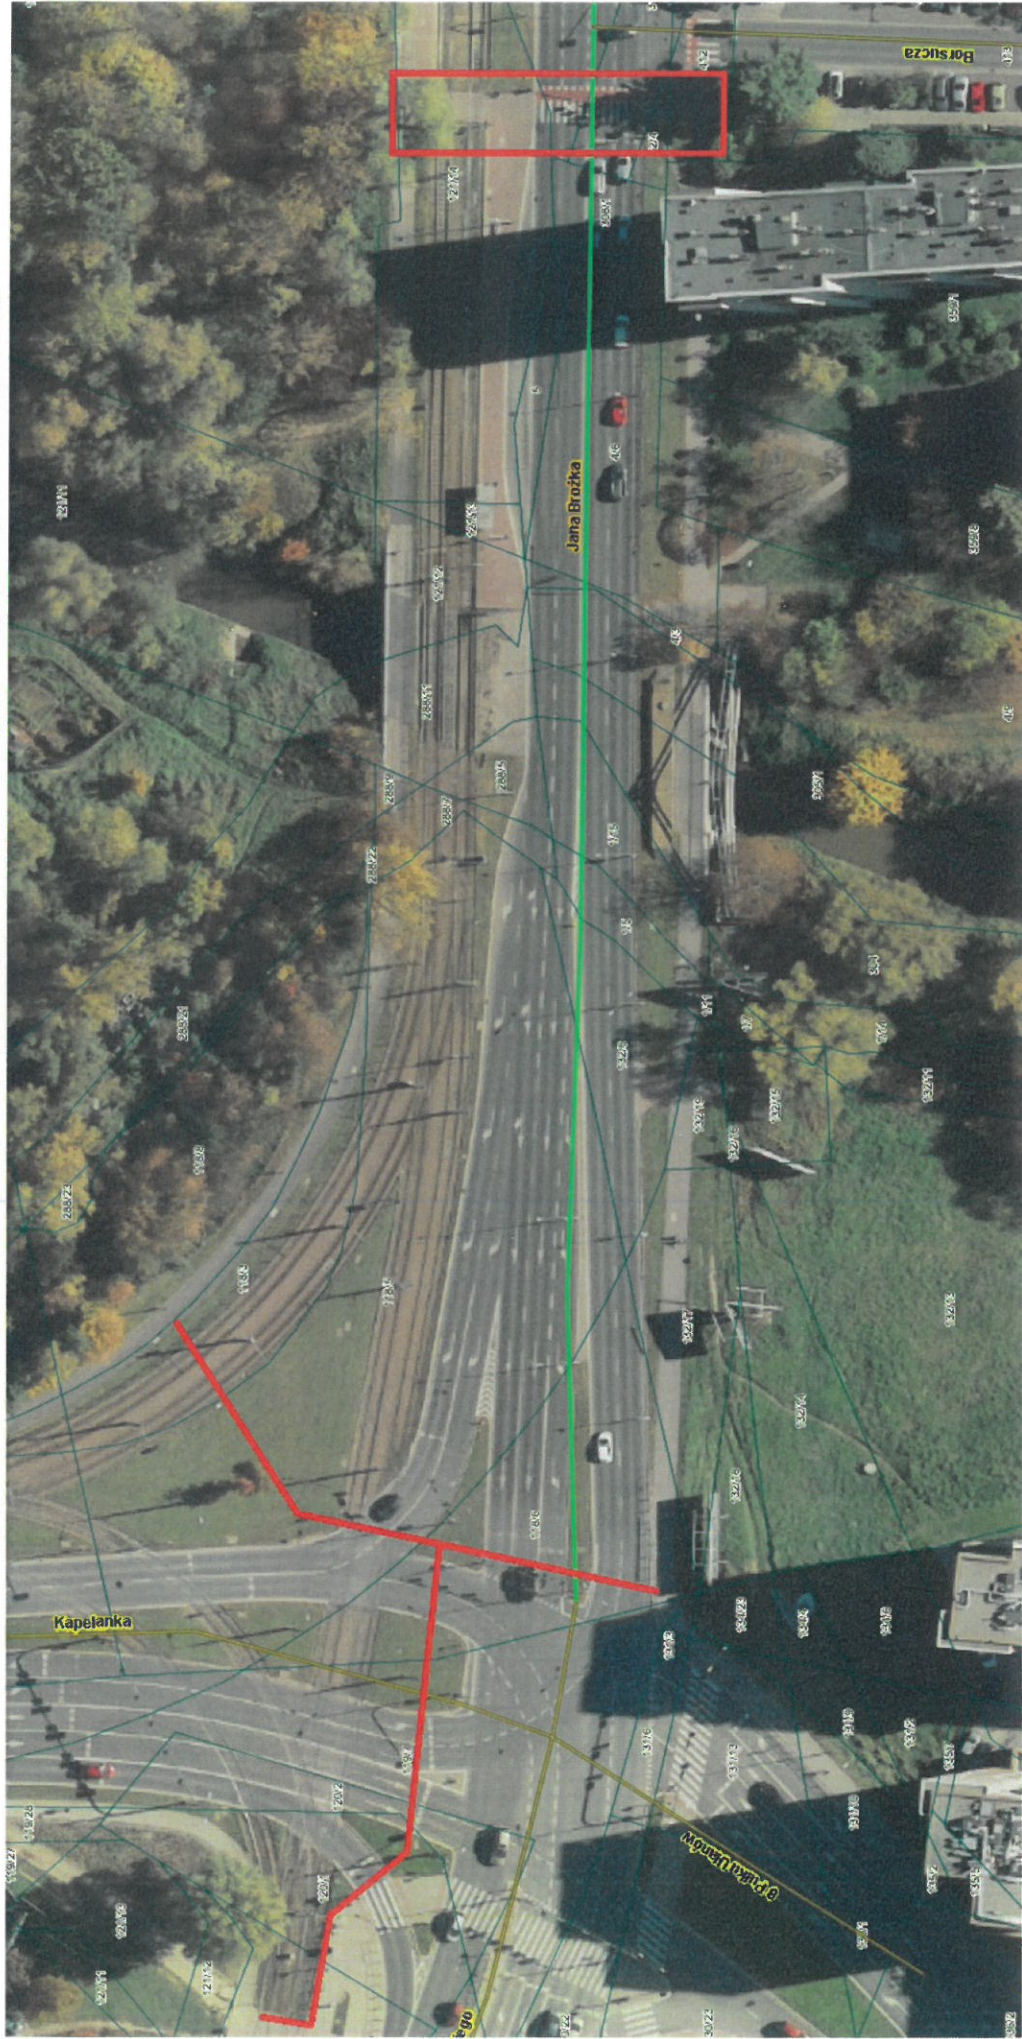

- Orientacyjny zakres inwestycji