

PZ 3218

PZ 3223

PZ 3217

Witosa

UWAGA  
OBWÓD II WYŁĄCZONY  
NIE ZAŁĄCZAĆ


ZAPLECIE GRAFICZNY DO D  
NR. PŁ. 461.C. 14.2021  
Z DNIA 2021.01.28

PZ 3223

LEGENDA:  
NR. OBWODU I/00 NR. PUNKTU ŚWIETLNEGO


grupa ZUE S.A.	NR OPR. ES/TP/333/99
PLAN SYTUACYJNY PZ NR: 3223	RYS NR 1M

# PZ 3223

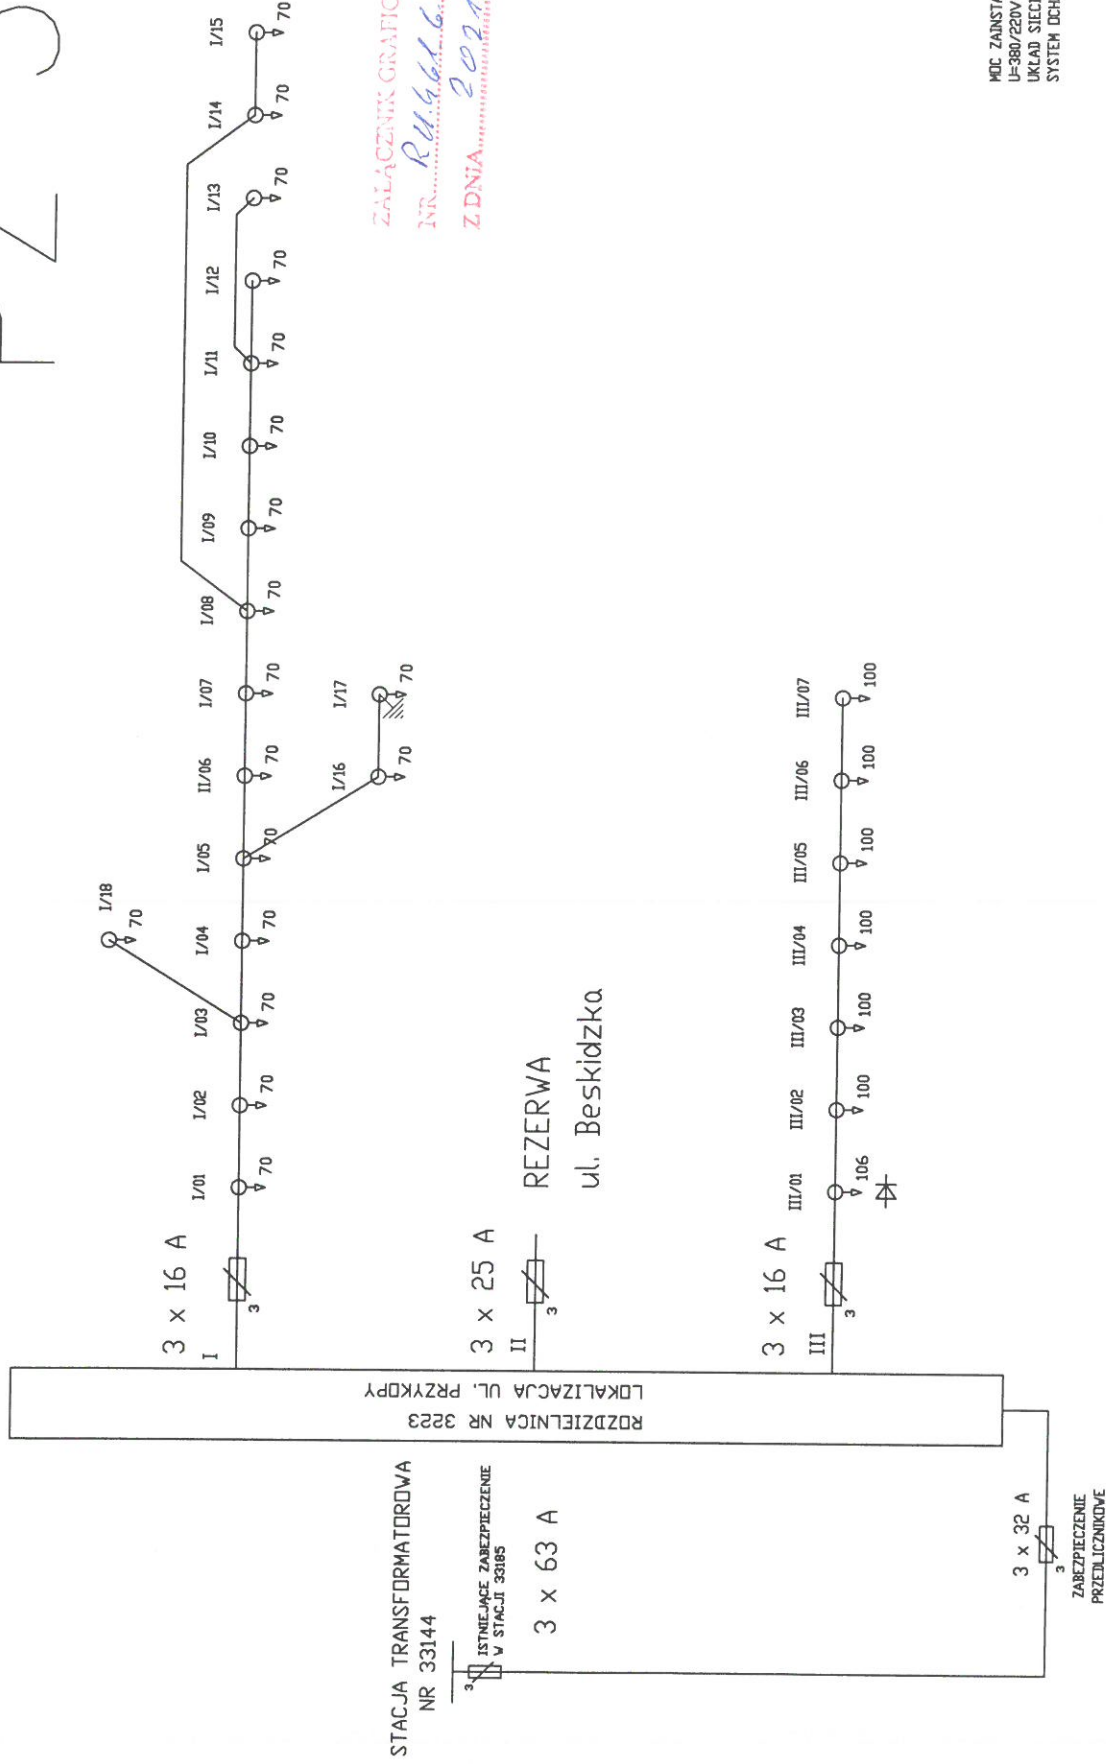

*Pismo*  
**ZALĄCZENIE GRAFICZNY DO DECYZJI**  
 NR. RU.6.61.6.14.2021  
 ZDNIA 2021.01.28

MOŻ. ZAINSTALOWANA P= 2,207 kV  
 U=380/220V~ 50Hz  
 UKŁAD SIECI TN-C  
 SYSTEM OCHRONY - SAMOCZYNNIE SZYBKIE WYŁĄCZENIE

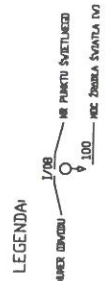

grupa ZUE S.A.	NR OPR. ES/TP/333/99
SCHEMAT POŁĄCZEŃ ZEWN	RYŚ NR 2D
PZ NR: 3223	