
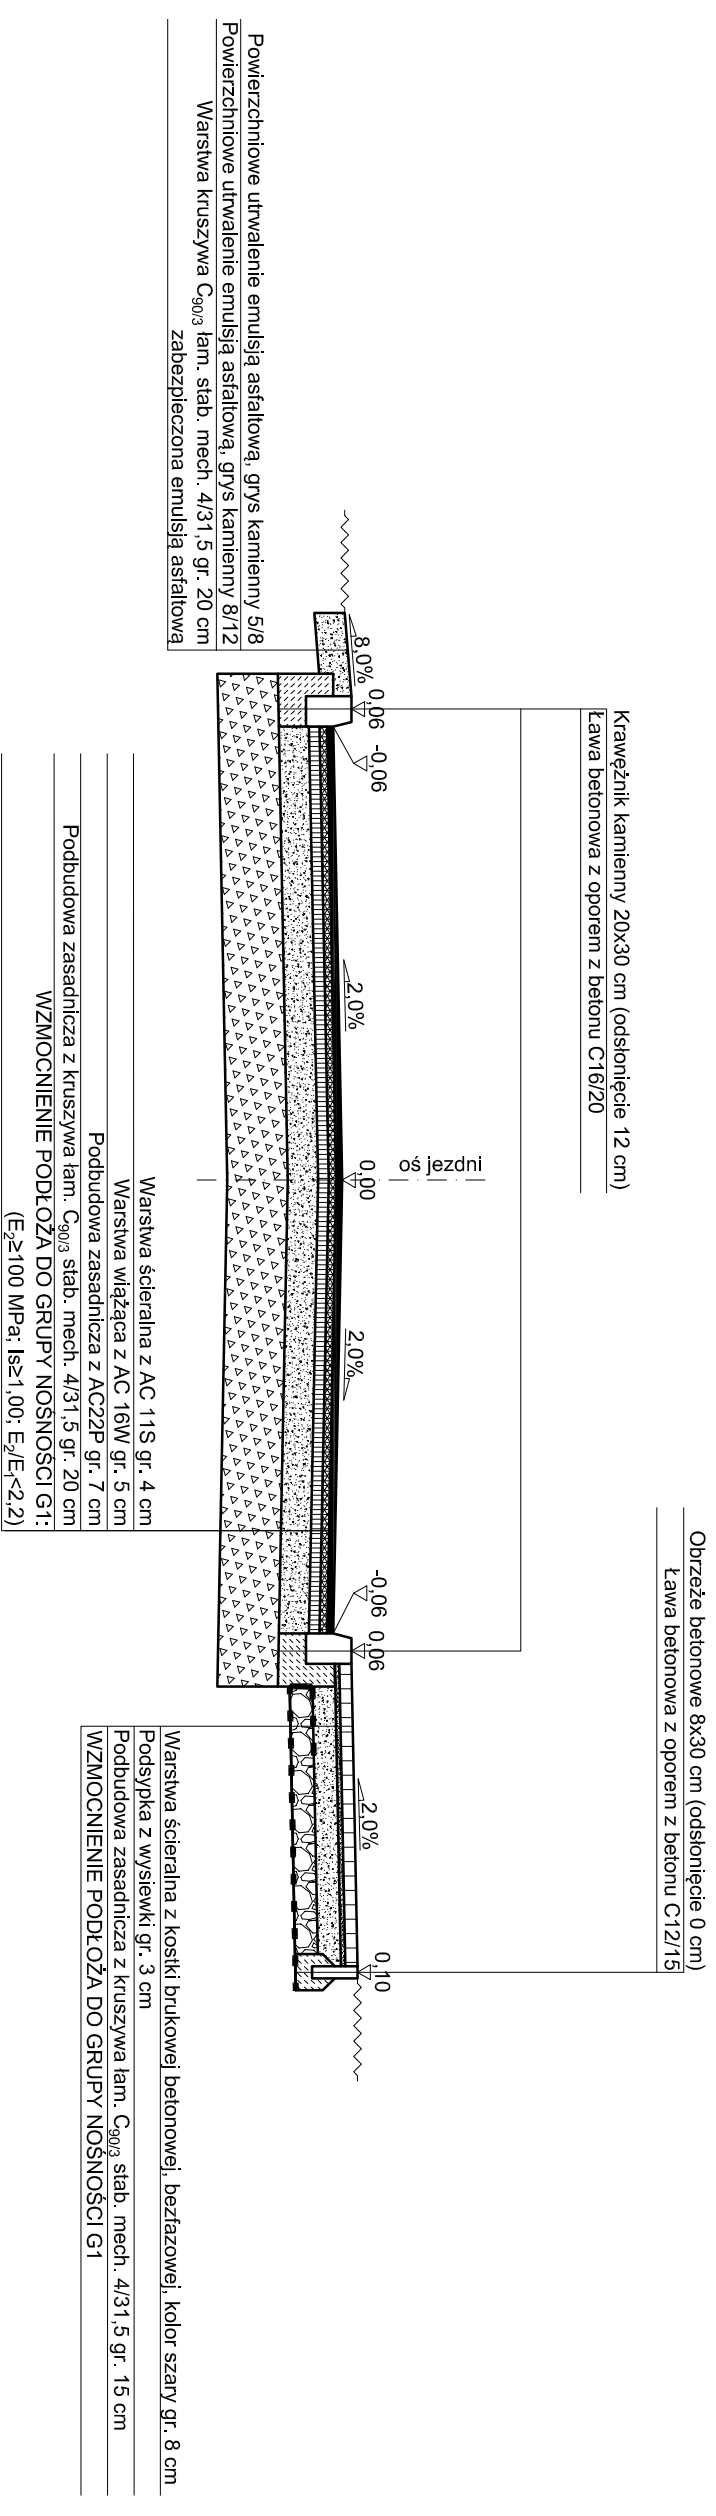


# TYPOWY PRZEKRÓJ POPRZECZNY

## skala 1:50

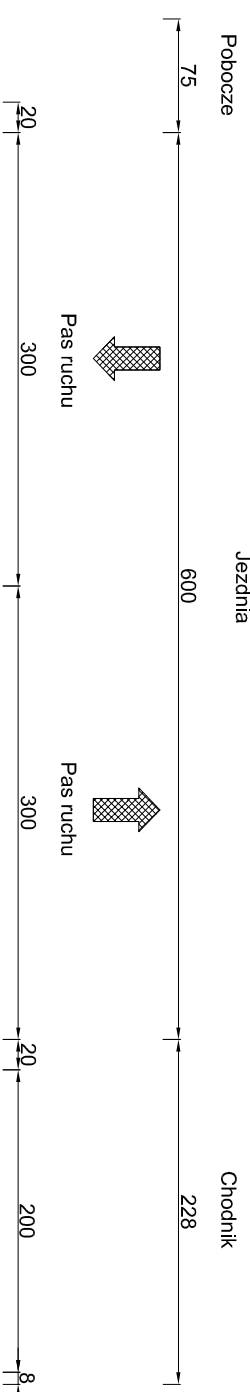

Przekrój typowy

skala 1:50