



Kraków, 20.09.2021r.

RU.461.6.304.2021

Gmina Miejska Kraków

Dotyczy: wniosku o wydanie warunków oświetlenia wiaty przystankowej „Lubocza Przychodnia” na ul. Lubockiej (w sąsiedztwie budynku nr 48) w Krakowie – **IPO.452.5.67.2021.**

Zarząd Dróg Miasta Krakowa w nawiązaniu do złożonego pisma wraz z załączoną dokumentacją po przeprowadzonej analizie podaje następujące warunki i wymagania dla budowy przyłącza elektroenergetycznego zasilającego wiatę przystankową w powyższej lokalizacji :

1. Projektowany przyłącz wykonać jako doziemny kablowy od najbliższego słupa oświetleniowego zasilanego z PZ2160. W załączeniu przesyłamy schematy w/w PZ. Załącznik ma charakter poglądowy i nie może zostać użyty jako gotowy rysunek projektowy.
2. W projekcie zastosować: kable YKXS 3x2,5mm² lub YKXS 3x4mm², osobne zabezpieczenie typu „sintur” dobrane według obliczeń. Podłączenie wykonać z tzw. „wolnej fazy” w słupie.
3. Granicę stron ustala się na zaciskach „sintur” w słupie (po stronie Zarządcy /Dzierżawcy wiaty leży obowiązek wykonania instalacji wiaty w zgodzie z obowiązującymi przepisami i późniejszego utrzymania). Całość zaprojektować zgodnie z obowiązującymi normami i przepisami.
4. Należy wykonać inwentaryzację istniejącego oświetlenia w tym rejonie od stacji trafo zasilającej PZ.
5. Lokalizację projektowanego przyłącza należy uzgodnić w ZDMK oraz uzyskać opinię z Narady Koordynacyjnej Wydziału Geodezji UM Krakowa.
6. Na powyższe do uzgodnienia w tut. Zarządzie należy przedłożyć projekt wykonawczy (zgodnie z procedurą ZDMK-37).
7. Zachować ciągłość oświetlenia w porze wieczorno-nocnej. Pracę wykonać w koordynacji z tut. Zarządem i firmą utrzymującą oświetlenie w Krakowie.
8. O terminie rozpoczęcia i zakończenia robót należy poinformować tut. Zarząd z tygodniowym wyprzedzeniem.
9. Warunki zachowują ważność przez okres 3 lat od daty wydania

Załącznik:
1 x Schemat PZ2160

Z-ca Kierownika
Działu Uzgodnień
Irena Lisick
Irena Lisick

Otrzymują:
1 x IPO + załącznik
1 x aa *RI* (ID: 2423933).

PZ NR 2160

PZ NR 2161

PZ 2160

Luczaniowska

Darwina

Niewielka

Grzegorzka z Sanoka

Margłowa

Lubocka


Burzowa

Kozowa

ZAŁĄCZNIK GRAFICZNY DO PISMA
DOK. NR. 1
Pkt. 441.6.304.2021




grupa 70E S. A	NR DZR. 157/7/22/396
PLAN SYTUACYJNY	
PZ NR. 2160	
ROZ. NR. 1	

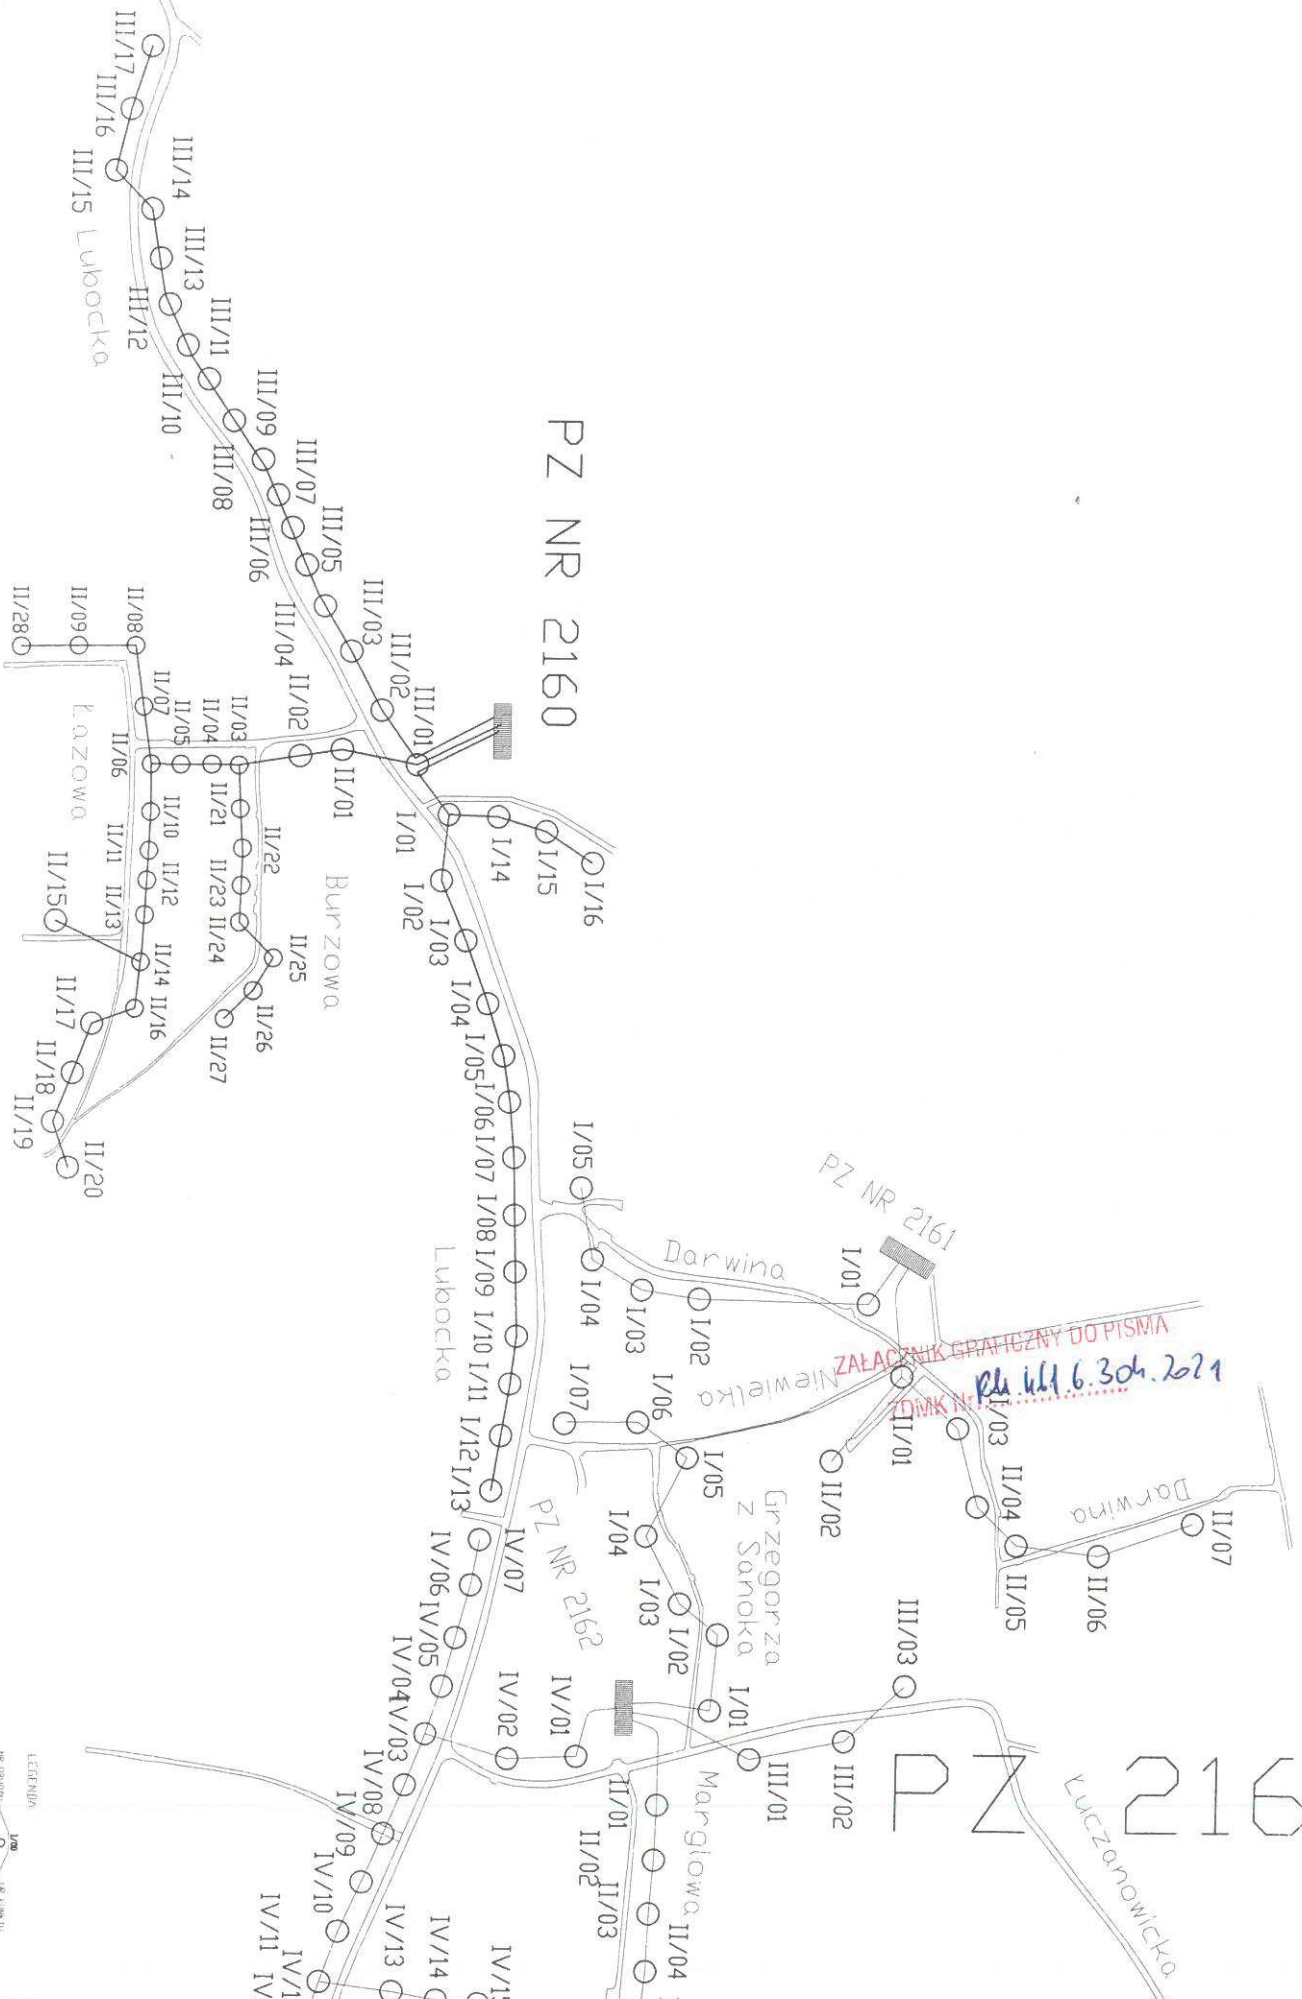

PZ 2160

ZAŁĄCZNIK GRAFICZNY DO PISMA
ZDMK Nr. 60.161.6.304.2021

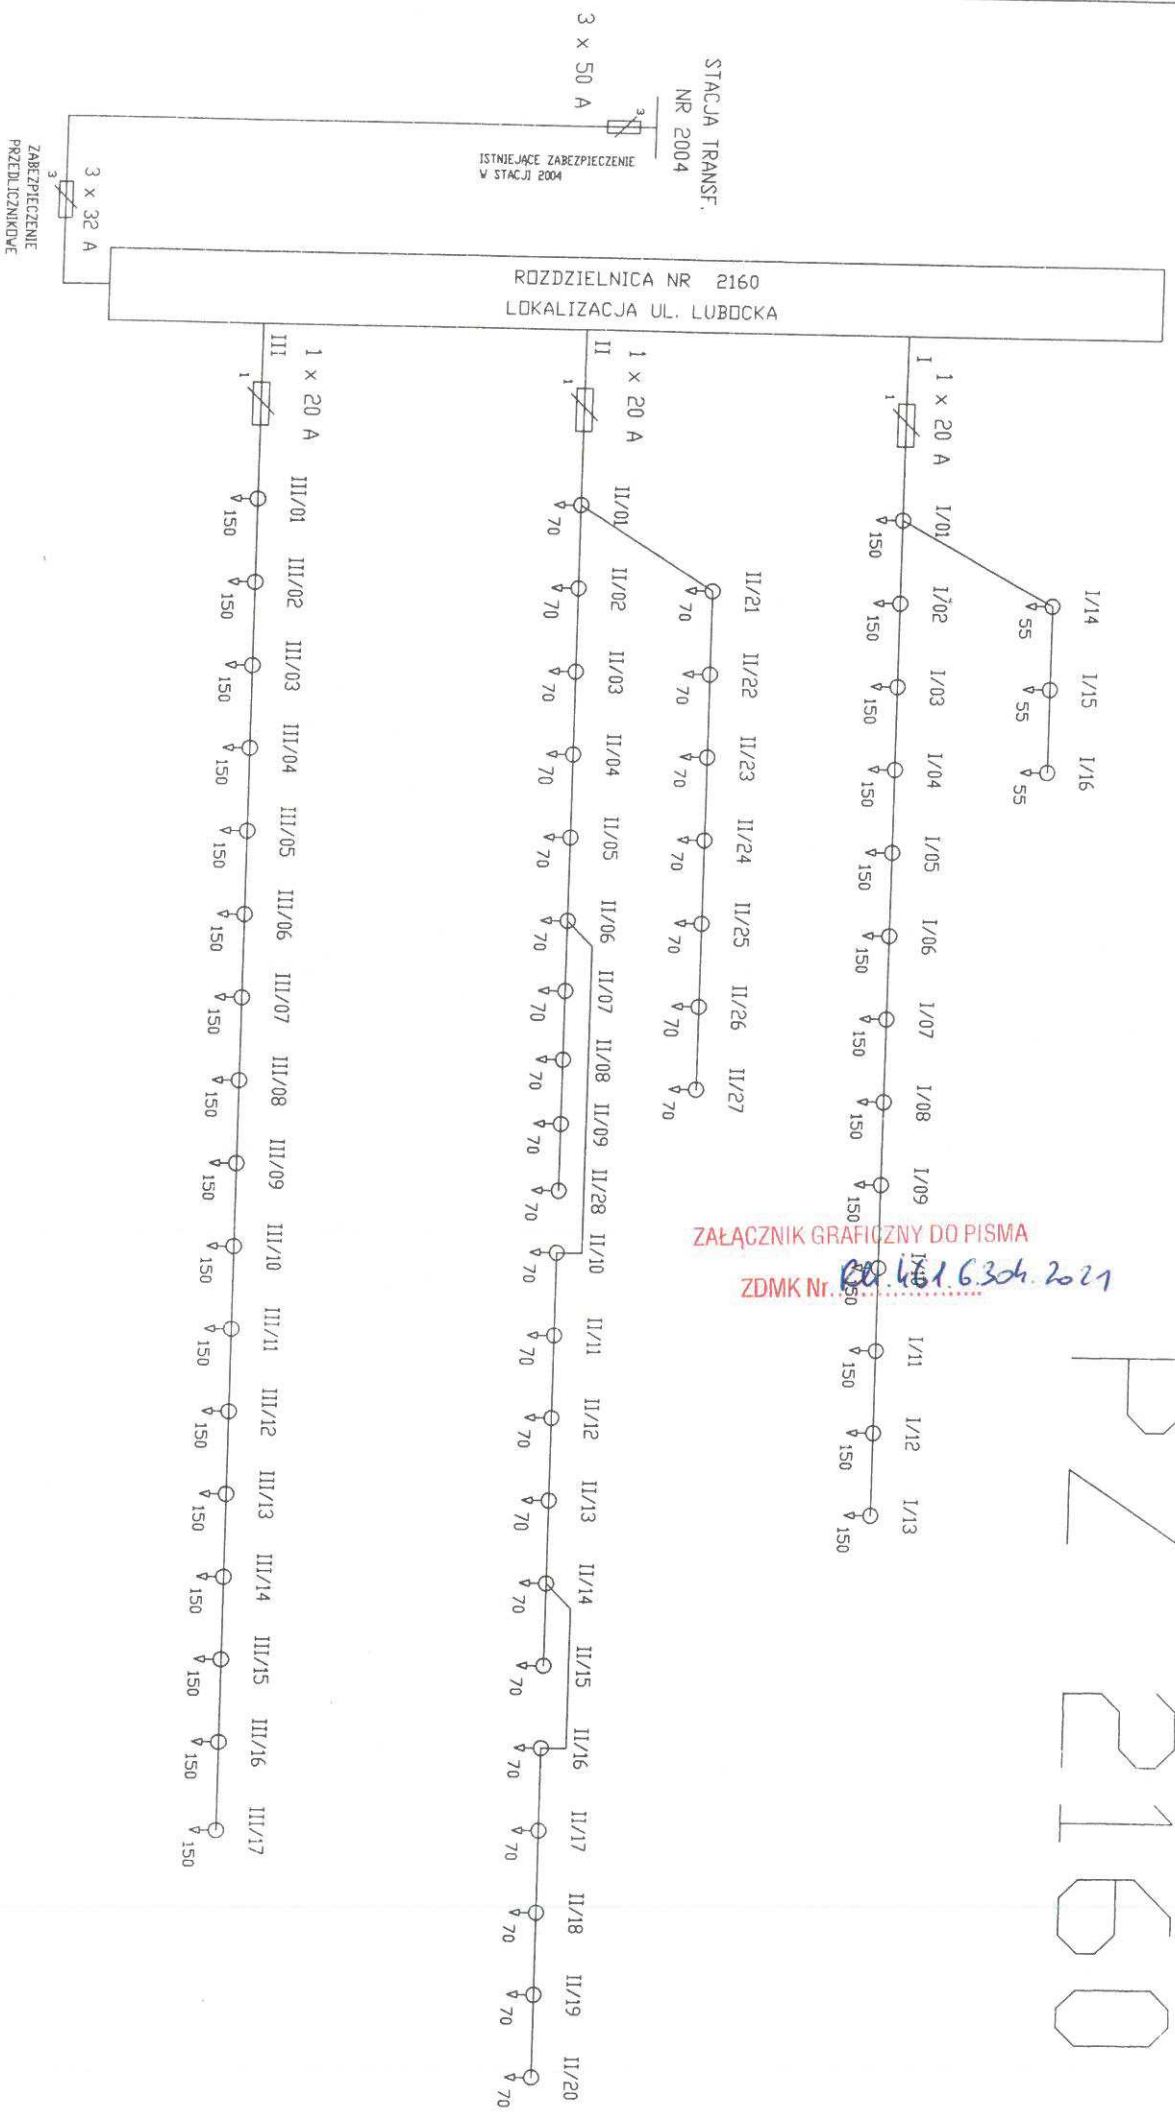

U=380/220V ~ 50Hz
UKŁAD SIĘCI TN-C
SYSTEM OCHRONY - SAMODZYNNE SZYBKI WYŁĄCZENIE

LEGENDA:

 1/100 - W PUNKTU SKŁADKOWYM
 70 - KABEL
 32 - KABEL

grupa ZUE S. A.	NR OPR. ES/TP/323/99
SCHEMAT POŁĄCZEŃ ZEWNĘTRZNYCH	
RYS. NR 2	