

Zamawiający: ZARZĄD DRÓG MIASTA KRAKOWA
31-586 Kraków ul. Centralna 53

Program Funkcjonalno – Użytkowy

Nazwa zamówienia:

„Projekt i wykonanie oświetlenia ul. Pańskiej (od ul. Heltmana do ul. Gipsowej)”

Nazwa i kody CPV :

- Usługi inżynierskie w zakresie projektowania 71320000-7
- roboty budowlane 45000000-7
- instalowanie urządzeń oświetlenia drogowego 45316110-9

Zawartość opracowania:

1. część opisowa
2. część informacyjna

Autor opracowania:

Sebastian Prochowski

1. Część opisowa

1a. Ogólny opis przedmiotu zamówienia

Nazwa i adres obiektu budowlanego:

Obiekt objęty niniejszym programem funkcjonalno - użytkowym to zadanie **Dzielnicy XIII Podgórze** wprowadzone do budżetu pn.: **„Projekt i wykonanie oświetlenia ul. Pańskiej (od ul. Heltmana do ul. Gipsowej)”**

Nr budżetowy zadania **ZDMK/DIW/T-XII-/21**

Przedmiot zamówienia obejmuje kompleksowe wykonanie zadania, tj.:

- przeprowadzenie wizji w terenie i sporządzenie dokumentacji opisowej i fotograficznej;
- pozyskanie aktualnych map i wykonanie niezbędnych pomiarów i badań;
- wykonanie dokumentacji projektowej;
- uzyskanie wymaganych przepisami warunków, opinii, zgód, uzgodnień, pozwoleń i zwolnień;
- wykonanie robót budowlanych w oparciu o opracowaną dokumentację;
- uzyskanie wszelkich niezbędnych decyzji administracyjnych lub zaświadczeń o niewniesieniu sprzeciwu, niezbędnych do zaprojektowania i wykonania przedmiotu zamówienia zgodnie z ustawą Prawo Budowlane;
- przeprowadzenie prób i badań oraz przygotowanie dokumentów wymaganych dla odbioru i przekazania do użytkowania wykonanych robót;
- przeprowadzenie konsultacji społecznych zgodnych z Zarządzeniem Dyrektora Zarządu Dróg Miasta Krakowa nr 43/2021 dot. przeprowadzania konsultacji społecznych.

Zakres opracowania

Opracowany program funkcjonalno-użytkowy służy do ustalenia planowanych kosztów prac projektowych i robót budowlanych szczególnie w zakresie obliczenia ceny oferty oraz wykonania prac projektowych i robót budowlanych.

Zadania z zakresu dobudowy oświetlenia

Wykonanie projektu technicznego wraz z uzyskaniem wszelkich decyzji i uzgodnień prawnych oraz dobudowa przyłącza energetycznego oświetlenia (zgodnie z załącznikiem graficznym).

1. W rozpatrywanej lokalizacji istnieje oświetlenie zasilane z PZ, opis w warunkach technicznych w załączniku. W załączeniu przesyłamy schematy o charakterze informacyjno-poglądowym.
2. Wszystkie projektowane urządzenia oświetleniowe muszą spełniać wymagania stawiane przez ZDMK (aktualne wymagania do pobrania ze strony www.zdmk.krakow.pl – wytyczne dla projektantów).
3. W ramach planowanej inwestycji należy zaprojektować budowę elektroenergetycznego przyłącza oświetlenia w oparciu o następujące wytyczne:
 - a) Stosować oprawy ze źródłem światła LED wyposażone w sterownik lokalny pozwalający na współpracę z istniejącym w ZDMK systemem sterowania oświetleniem.
 - b) Słupy aluminiowe lub stalowe ocynkowane zgodne z wymaganiami ZDMK na fundamentach prefabrykowanych.
 - c) Zastosować kabel typu YKXs 5x16 mm² na całej długości układny w rurze ochronnej (np. DVK min 75, pod jezdnią np. DVR).
 - d) Zasilanie projektować w nawiązaniu do istniejącego oświetlenia (kablowo, doziemnie). Wykonać inwentaryzację istniejącego oświetlenia oraz bilans mocy obwodów projektowanych i istniejących. W razie potrzeby wystąpić do Tauron o zmianę warunków.
4. Informujemy jednocześnie, że planowana inwestycja wchodzi w obszar terenu zajętego pod inwestycję miejską budowy linii tramwajowej Cichy Kącik-Azory.
5. Lokalizację projektowanego oświetlenia należy uzgodnić w ZDMK (procedura ZDMK-36), a następnie uzyskać opinię z Narady Koordynacyjnej Wydziału Geodezji UM Krakowa. Wszystkie urządzenia projektować wyłącznie w działkach Gminy Kraków.
6. Parametry techniczne drogi (w tym skrajnie drogowe – szczególnie w rejonach występowania urządzeń technicznych dróg np. oświetlenia) powinny spełniać wymogi zawarte w Rozporządzeniu Ministra Transportu i Gospodarki Morskiej z dnia 2 marca 1999r. w sprawie warunków technicznych, jakim powinny odpowiadać drogi publiczne i ich usytuowanie (Dz. U. 2019 poz. 1643 z póź. zm.) - w szczególności § 109. Projektowane słupy nie mogą zawęzać powierzchni użytkowej chodnika, ścieżek rowerowych i/lub ciągów pieszo-rowerowych.
7. Na etapie wydawania warunków analizie nie podlegają własności działek. Dla planowanej inwestycji uzyskać niezbędne opinie i uzgodnienie w tut. Jednostce i pozostałych Jednostkach miejskich zgodnie z ich kompetencjami oraz w zgodzie z obowiązującym prawem i procedurami.
8. Na powyższe do uzgodnienia w tut. Zarządzie należy przedłożyć projekt wykonawczy (zgodnie z procedurą ZDMK-37).
9. Zachować ciągłość oświetlenia w porze wieczorno-nocnej. Pracę wykonać w porozumieniu i koordynacji z tut. Zarządem i firmą utrzymującą oświetlenie w Krakowie.
10. O terminie rozpoczęcia i zakończenia robót należy poinformować tut. Zarząd z tygodniowym wyprzedzeniem.
11. Warunki/informacje branży drogowej zostaną wydane oddzielnym pismem.

Szacunkowe ilości robót budowlanych:

UWAGA: Podane w programie funkcjonalno - użytkowym ilości robót są ilościami przybliżonymi i nie są wiążące dla Wykonawcy, który jest zobowiązany opracować własny przedmiar robót w ramach opracowania dokumentacji projektowej.

Szczegółowe rozwiązania wpływające na zwiększenie zakresu i ilości robót stanowią ryzyko Wykonawcy i nie będą traktowane jako roboty dodatkowe.

Dobudowa oświetlenia.

W zakres budowy wchodzi:

- Wykonanie projektu technicznego,
- Budowa nowych odcinków kablowych,
- Budowa oświetlenia w ciągu ulicy,
- Zabudowa słupów oświetleniowych,
- Zabezpieczenie kabli rurami ochronnymi,
- Ułożenie folii oznacznikowej wzdłuż trasy kabla
- Pełnienie nadzoru autorskiego.

Wszelkie koszty niezbędne do opracowania dokumentacji projektowej (wykonania badań, pomiarów, pozyskania map, pozwoleń, zwolnień, warunków, opinii, uzgodnień, decyzji administracyjnych, odstępstw), wykonania dokumentacji projektowej oraz wykonania i odbioru robót budowlanych ponosi Wykonawca.

1b. Ogólne właściwości funkcjonalno-użytkowe obiektu

Istniejący stan zagospodarowania terenu.

Tereny objęte niniejszą przebudową położone są w Krakowie i pozostają w większości w Zarządzie Jednostek Gminnych.

Wymagania w zakresie dokumentacji projektowej

„Dokumentacja projektowa w zakresie budowy, przebudowy lub modernizacji powinna zostać opracowana niezależnie dla każdego Punktu Zasilającego - PZ obejmującego: dopływ od strony Dystrybutora, szafę zasilającą - rozdzielczą z pełnym wyposażeniem i układami zdalnego sterowania wraz z układem pomiarowym, linie zasilające, słupy oświetleniowe, ewentualne konstrukcje nośne wraz z szafkami przyłączeniowymi, oprawy oświetleniowe wraz z układami sterowania zdalnego. Przez dokumentację projektową rozumie się komplet opracowania obejmujący część rysunkową oraz kosztorysową w pełnym zakresie”

Wymagania w zakresie dokumentacji projektowej.

1. Wykonanie projektów wykonawczych wraz z uzyskaniem opinii i uzgodnień, zgodnie z obowiązującymi przepisami. Stan kompletności dokumentacji projektowej dla właściwości celu, któremu ma służyć, spełniać musi wymogi związane z uzyskaniem wymaganej zgody lub decyzji administracyjnej na prowadzenie robót.
2. Opracowanie dokumentacji terenowo - prawnej dla potrzeb uzyskania wymaganej zgody lub decyzji administracyjnej na prowadzenie robót.
3. Zawartość opracowania:

Opracowanie musi spełniać wszystkie wymagania stawiane tego typu opracowaniom w myśl obowiązujących przepisów.

a) Część techniczna

- podstawa opracowania wraz z wytycznymi ZDMK,
- zakres opracowania,
- warunki techniczne zasilania instalacji oświetlenia,
- plan sytuacyjny (mapa na nośniku wykonana w technice cyfrowej jako pliki typu *.dgn, gdzie rozwarstwienie i symbolika szczegółów winna być taka jak w Pkn)
- opis techniczny w tym: zasilanie, pomiar energii, sterowanie, rozdzielnie, instalacja rozdzielcza, ochrona od porażenia,
- obliczenia spadków napięć, skuteczności ochrony przeciwpożarowej, mocy i zabezpieczeń,
- schematy ideowe: zasilania, rozdzielni (również schemat montażowy),
- zestawienie materiałów,
- karty katalogowe zastosowanych materiałów i urządzeń,
- dane techniczne (dane fotometryczne, krzywe rozsyłu światła),
- atesty i aprobaty techniczne zastosowanych urządzeń,
- projekt wykonawczy w wersji papierowej - 4 egz. + 2 szt. CD
- projekt czasowej organizacji ruchu na czas budowy w wersji papierowej - 2 egz. + 2 szt. CD
- przedmiar robót w wersji papierowej - 3 egz. + 2 szt. CD w ogólnodostępnych w Polsce programach do kosztorysowania posiadających opcję eksportowania i importowania plików w różnych formatach np. PDF lub Excel.
- specyfikacja techniczna wykonania i odbioru robót w wersji papierowej – 3 egz. + 2 szt. CD
- skany wszystkich pozyskanych warunków, opinii, uzgodnień, decyzji itp. ... - na płycie 2 szt. CD
- w razie kolizji projektowanej infrastruktury technicznej z istniejącą zielenią, należy wykonać inwentaryzację zieleni z gospodarką szatą roślinną, zestawieniem drzew i krzewów do wycinki z określeniem masy pozyskanego drewna oraz podaniem jego klasyfikacji w formie opisowej i graficznej na kopii aktualnej mapy zasadniczej obejmującej projekt zagospodarowania terenu ze wskazaniem zaistniałej kolizji z zielenią,
- w przypadku kolizji projektowanej infrastruktury technicznej z istniejącą zielenią, należy złożyć wniosek do Zespołu Parków Krajobrazowych o zgodę na wycinkę drzew i krzewów oraz uzyskać przedmiotową decyzję (w razie konieczności).
- należy wykonać projekt nowych nasadzeń zieleni (w razie konieczności) i przekazać do ZDMK – 2 egz. + (2 szt. CD)
- przekazać do ZDMK ostateczną decyzję na wycinkę drzew i krzewów (w razie konieczności)
- w przypadku zaistnienia kolidującego uzbrojenia terenu należy opracować projekty wykonawcze (oddzielnie dla każdej branży) na przekładki/ zabezpieczenia istniejącego uzbrojenia-2egz.+ (2 szt. CD)
- Wykonać wszystkie dodatkowe opracowania wynikające z uzyskanych uzgodnień oraz niezbędne do realizacji inwestycji.
- przekazać do ZDMK zaświadczenie o braku sprzeciwu wobec zgłoszenia zamiaru wykonania robót z Wydziału Architektury UMK

b) Część terenowo – prawna:

- uzyskanie zgody właścicieli działek na montaż urządzeń oświetlenia ulicznego wraz z instalacją zasilania (na aktualnym wzorze oświadczenia przekazanym przez ZDMK),
- uzgodnienia Zarządu Dróg Miasta Krakowa,
- uzgodnienie w TAURON Kraków pod względem zasilania, (w razie konieczności)
- Zarządu Zieleni Miejskiej (w razie konieczności)
- uzyskanie uzgodnień lub pozwoleń Małopolskiego Wojewódzkiego Konserwatora Zabytków (w razie konieczności)
- Plastyka Miasta Krakowa (w razie konieczności)
- uzyskanie opinii z Narady Koordynacyjnej Wydziału Geodezji UMK (dawny ZKUPSUT)
- zaświadczenia o braku sprzeciwu wobec zgłoszenia zamiaru wykonania robót budowlanych/ Pozwolenia na budowę z AU UMK
- opinii odpowiedniej Rady Dzielnicy

Uwagi:

1. Zaistniałe ewentualne problemy przy projektowaniu należy uzgadniać na bieżąco w ZDMK.
2. Przekazane projekty do zamawiającego mają być zweryfikowane przez sprawdzających, posiadających odpowiednie uprawnienia.

3. Mapa ewidencji gruntów z naniesionymi projektowanymi elementami winna być w każdym egzemplarzu podpisana przez projektanta.
4. Za zgodność mapy sytuacyjno - wysokościowej ze stanem faktycznym terenu ponosi odpowiedzialność Biuro Projektów.
5. Wszelkie opłaty za pozyskiwane decyzje, uzgodnienia i opinie ponosi Wykonawca.
6. Projektant zobowiązany jest do uczestnictwa we wszelkiego rodzaju spotkaniach związanych z opracowywaną dokumentacją.
7. Na wezwanie Zamawiającego Wykonawca zobowiązany jest przedstawić stan zaawansowania prac projektowych. Ponadto Wykonawca raz na miesiąc będzie przekazywał Zamawiającemu stan zaawansowania prac na piśmie.
8. Projekt winien zawierać wszystkie inne elementy niezbędne dla możliwości jego realizacji.

Warunki realizacji zamówienia:

1. Roboty będą realizowane w oparciu o wykonaną i uzgodnioną dokumentację projektową,
2. Dane techniczne, jakim winno odpowiadać budowane oświetlenie.
Oświetlenie uliczne powinno posiadać następującą charakterystykę:
 - Wartości wykonanych pomiarów nie mogą przekraczać przyjętych w normach.
 - Dla opraw oświetleniowych - stopień ochrony IP66 dla komory źródeł światła oraz IP65 dla osprzętu z możliwością zastosowania źródeł światła różnych producentów. Na oprawie od strony najazdu należy umieścić figurę geometryczną oznaczającą moc źródła światła, szczegóły ustalić z inspektorem nadzoru.
 - Końcowe słupy obwodów oświetleniowych muszą być uziemione.
 - Na słupach należy umieścić odpowiednią numerację. Szczegóły ustalić z inspektorem nadzoru.
 - Inne wymagania techniczne dotyczące budowy i modernizacji oświetlenia opracowane przez ZDMK – Wymagania Stawiane Oświetleniu i Elementom Oświetlenia.
3. Wykonawca zrealizuje przedmiot zamówienia kompleksowo, koordynując wszelkie działania związane z jego wykonaniem.
4. Roboty wykonywane będą z materiałów Wykonawcy. Przy wykonywaniu robót budowlanych należy stosować wyroby dopuszczone do obrotu i stosowania w budownictwie. Wszystkie materiały użyte do wykonywania robót budowlano - montażowych muszą posiadać aprobaty techniczne i atesty.
5. Materiały z demontażu należy przekazać do magazynu ZDMK (po uzgodnieniu z Działem UT tut. Zarządu).
6. Wykonawca zapewni wykonywanie robót w systemie wielozmianowym oraz w dniach wolnych od pracy w przypadku wystąpienia takiej potrzeby oraz na wniosek Zamawiającego.
7. Wykonawca wykona we własnym zakresie, przed przystąpieniem do robót, inwentaryzację (w tym fotograficzną) przyległego terenu, by oddalić roszczenia właścicieli dotyczące ewentualnych uszkodzeń spowodowanych prowadzonymi robotami, powstałe szkody w trakcie robót Wykonawca usunie we własnym zakresie i na własny koszt.
8. Wykonawca zabezpieczy interesy osób trzecich oraz użytkowników i właścicieli przyległej zabudowy, naruszone w związku z realizacją zadania w tym:
 - funkcjonowanie lokali użytkowych poprzez odpowiednią organizację robót, tymczasowe urządzenia zabezpieczające, wraz z wcześniejszym powiadomieniem zainteresowanych,
 - wykona inne roboty i usunie ewentualne szkody, będące skutkiem prowadzonej budowy.
9. Wykonawca zabezpieczy znaki geodezyjne przed uszkodzeniem, a w przypadku zniszczenia lub uszkodzenia odtworzy je na własny koszt.
10. Wykonawca we własnym zakresie i na własny koszt:
 - a) zapewni objęcie kierownictwa robót przez kierownika robót,
 - b) opracuje niezbędne rozwiązania wykonawcze,
 - c) urządzi plac i zaplecze budowy,
 - d) zawiadomi właścicieli infrastruktury technicznej zlokalizowanej na terenie budowy o robotach i wezwie nadzór specjalistyczny w przypadku kolizji robót oraz pokryje koszty tego nadzoru,
 - e) utrzyma w należytej sprawności oznakowanie i zabezpieczenie placu budowy.
 - f) zapewni kompleksową obsługę geodezyjną wraz z inwentaryzacją powykonawczą potwierdzoną przez Radę Koordynacyjną Wydziału Geodezji UMK (dawny ZKUPSUT), którą przekaże

zamawiającemu w 2 egz. w postaci pełnej mapy zasadniczej wraz z zapisem w technice cyfrowej (plik typu *.dgn strategia warstw tak jak w nakładce PKN), wykonaną przez uprawnione służby geodezyjne.

- g) sporządzi przed rozpoczęciem budowy plan bezpieczeństwa i ochrony zdrowia, uwzględniając specyfikę obiektu budowlanego i warunki prowadzenia robót budowlanych,
- h) wykona organizację robót i ruchu na czas budowy z bieżącym utrzymaniem oznakowania i jego likwidacją po zakończeniu robót wraz z utrzymaniem dojazdów i dojazdów do przyległych posesji. Najpóźniej w dniu podpisania umowy wykonawca poda zamawiającemu osobę/podmiot odpowiedzialny za całodobowe utrzymanie organizacji ruchu wraz z numerem telefonu komórkowego. Organizacja robót i ruchu powinna wprowadzać jak najmniej utrudnień w ruchu kołowym i pieszym.
- 11. Wykonawca po przejściu terenu zabezpieczy majątek miasta nie podlegający przebudowie (oznakowanie, zieleń, elementy infrastruktury) i po zakończeniu budowy doprowadzi powyższe do stanu jak przed jej rozpoczęciem.
- 12. Prowadzone roboty nie mogą powodować przerw w funkcjonowaniu oświetlenia Miasta Krakowa. Opłaty za wyłączenia i dopuszczenia ponosi wykonawca.
- 13. Roboty nie leżące w profilu jego działania Wykonawca może zlecić podwykonawcom w trybie art. 647¹ Kodeksu Cywilnego (Dz. U. z 1964 r. Nr 16, poz. 93 ze zm.). W takiej sytuacji Wykonawca odpowiada za pracę podwykonawców jak za własne działanie.
- 14. Wykonawca ponosi odpowiedzialność cywilną za szkody, na osobach i rzeczach od czasu przejścia placu budowy do odbioru końcowego przedmiotu zamówienia.
- 15. Wykonawca w dniu odbioru poszczególnych części robót dostarczy zamawiającemu:
 - a) Oświadczenia od każdego podwykonawcy, że wynagrodzenie za wykonane roboty podzleczone związane z przedmiotem niniejszej umowy Wykonawca zapłacił podwykonawcom w należytej wysokości i terminie,
 - b) Kopie umów z podwykonawcami (potwierdzone za zgodność z oryginałem).
Nie uzyskanie stosownego oświadczenia od podwykonawcy oraz nie dostarczenie kopii umów spowoduje odmowę wypłaty wynagrodzenia za wykonane roboty.
- 16. Wykonawca zobowiązany jest do przedstawienia inspektorowi nadzoru wyników badań i pomiarów zgodnych z obowiązującymi ustawami, normami, specyfikacjami dla poszczególnych robót.
- 17. Wykonawca zobowiązany jest do uzyskania akceptacji inspektora nadzoru dla materiałów przeznaczonych do wbudowania przed ich wbudowaniem na podstawie przedstawionych atestów i świadectw jakości. W przypadku niedotrzymania tego warunku i niedopuszczenia materiału do zabudowania, dokona wymiany elementu lub materiału na własny koszt.
- 18. Należy zgłosić każdorazowo do odbioru prace zanikowe (zabudowę słupów, ułożenie kabla).
- 19. W przypadku robót ziemnych uwzględnić badania zagęszczenia gruntu i ewentualną wymianę gruntu.
- 20. Rozpoczęcie i zakończenie wykonywania robót należy zgłosić na Dyspozytornię (Centrum Sterowania Ruchem) ZDMK tel.: 512 048 095, 616-75-55, 616-94-78
- 21. Nie dopuszcza się zatrudnienia podwykonawcy w zakresie robót energetycznych.

Ogólne warunki wykonania i odbioru robót

- 1. Zamawiający dokona odbioru końcowego realizacji przedmiotu umowy w terminie określonym w umowie od dnia zgłoszenia przez Wykonawcę gotowości do odbioru potwierdzonego wpisem Inspektora Nadzoru do dziennika budowy o zakończeniu robót i przyjęciu dokumentów do odbioru końcowego.
- 2. Dokumenty wymagane do odbioru końcowego:
 - a) 3 egzemplarze dokumentacji powykonawczej,
 - b) dane dotyczące kabli, przewodów, słupów:
 - inwentaryzacja powykonawcza sporządzana na nośniku cyfrowym jako plik typu *.dgn z rozwarstwieniem jak w aplikacji pkn – 1 egz. dla nowych lokalizacji kabli, słupów,
 - protokoły badań kabli i przewodów,
 - protokoły pomiaru uziemień,
 - protokoły odbioru prac zanikowych,
 - c) protokoły pomiarów ochrony przeciwporażeniowej,
 - d) uaktualniony schemat obwodów Pz-tu,
 - e) dane dotyczące wykonawcy prac:
 - ksero uprawnień pracowników wykonujących pomiary lub prace (potwierdzone przez właściciela uprawnień),

Wymagania szczegółowe

Roboty należy prowadzić zgodnie ze specyfikacjami i wymaganiami stawianymi oświetleniu i elementom oświetlenia ulicznego oraz normami:

- a) PN-EN 13201,
- b) PN-IEC 60364,
- c) PN-EN 60598,
- d) PN-EN 40,
- e) PN-EN 60439
- f) PN-EN 60529
- g) EN ISO 1461
- h) PN-E-5100-1
- i) PN-76/E-05125
- j) N SEP-E-004

2. Część informacyjna

Zamawiający oczekuje, że przedmiot zamówienia zarówno w obszarze projektowania, wykonania oraz oddania do użytkowania otrzyma zgodnie z podpisaną umową.

Realizacja zadania została uwzględniona w planie finansowym zamawiającego i środki na ten cel zostały zabezpieczone w budżecie.

Dokumentacja projektowa powinna być kompletna z punktu widzenia celu jakiego ma służyć, spełniać wymagania obowiązujących ustaw i rozporządzeń oraz przepisów techniczno - budowlanych. Wykonawca jest odpowiedzialny za zorganizowanie procesu wykonania opracowań projektowych.

Dane wyjściowe i materiały niezbędne do wykonania zamówienia - podkłady geodezyjne, warunki techniczne, wypisy z rejestru gruntów, uzgodnienia itp. – Wykonawca załatwi we własnym zakresie. Koszty pozyskania map do celów projektowych, warunków technicznych, uzgodnień oraz innych materiałów niezbędnych do realizacji przedmiotu zamówienia pokrywa Wykonawca.

Wykonawca zobowiązany jest do uzyskania wszystkich niezbędnych opinii, uzgodnień i sprawdzeń rozwiązań projektowych w zakresie wynikającym z przepisów. Do dokumentacji technicznej należy dołączyć oświadczenie osoby posiadającej odpowiednie uprawnienia budowlane, że projekt został opracowany zgodnie z umową, obowiązującymi przepisami oraz zasadami wiedzy technicznej.

Wykonawca zobowiązany jest do wykonania wizji lokalnej w terenie na własny koszt oraz do zdobycia wszelkich informacji, które mogą być konieczne do prawidłowej wyceny wartości, gdyż wyklucza się możliwości roszczeń Wykonawcy związanych z błędnym skalkulowaniem ceny lub pominięciem elementów niezbędnych do prawidłowego wykonania umowy.

Wykonawca przekaze Zamawiającemu harmonogram rzeczowy, który powinien zilustrować: kolejność postępowania, etapowanie robót, czas wykonania robót !!!

Załączniki:

1. „WYTYCZNE DLA OŚWIETLENIA, ELEMENTÓW OŚWIETLENIA ULICZNEGO, OŚWIETLENIA PRZEJŚĆ DLA PIESZYCH ORAZ ILUMINACJI”. Aktualne zarządzenie można pobrać pod linkiem: <https://zdmk.krakow.pl/wp-content/uploads/2019/10/za%C5%82%C4%85cznik-nr-6.pdf>
2. Załączniki graficzne z planowanym zakresem inwestycji - kserokopia.
3. Warunki techniczne ZDMK - kserokopia.

Inspektor
Sebastian Prochowski
Sebastian Prochowski



Skala: 1:500

UL. PAŃSKA

Przeplanowane
obaliny: 5-u stud. kowp (6 opart.)
~~X~~ kowp z drzewe opierani!

Inspektor
Krzysztof Strączek

2M



RU.461.6.266.2021

Gmina Miejska Kraków

Dotyczy: Warunków technicznych budowy elektroenergetycznego przyłącza oświetlenia przy ul. Pańskiej w Krakowie na odcinku od Heltmana do Gipsowej) – zadanie zgodnie z uchwałą Dzielnicy XIII.

Zarząd Dróg Miasta Krakowa w nawiązaniu do otrzymanej korespondencji podaje następujące warunki budowy elektroenergetycznego przyłącza oświetlenia w lokalizacji zgodnie z wnioskiem:

1. W rozpatrywanym rejonie istnieje wydzielone oświetlenie GMK zasilane z PZ3014 (przy ul. Heltmana) oraz na słupach Tauron zasilane z PZ3008 (od ul. Gipsowej). W załączeniu przesyłamy schematy o charakterze informacyjno – poglądowym.
2. Wszystkie projektowane urządzenia oświetleniowe muszą spełniać aktualne wymagania stawiane przez ZDMK (do pobrania ze strony www.zdmk.krakow.pl -> wytyczne dla projektantów).
3. Informujemy, że w rozpatrywanym rejonie realizowany jest projekt budowy oświetlenia ul. Gipsowej zgodnie z warunkami RU.461.6.104.2020. Na dzień wydania niniejszych warunków w ramach w/w projektu uzgodniono lokalizację uzbrojenia pismem RU.461.2.1259.0221 z dnia 11.05.2021r. Na etapie realizacji przedmiotowego projektu uzyskać aktualne warunki i uwzględnić zmiany na obwodach zgodnie z powyższym.
4. W ramach inwestycji zdemontować istniejące oświetlenie na słupach Tauron i projektować budowę nowego, wydzielonego oświetlenia zasilanego linią kablową doziemną w oparciu o następujące wytyczne:
 - a) Projektować oprawy LED wyposażone w sterownik lokalny zgodny ze standardem obecnie stosowanym w ZDMK.
 - b) Słupy stalowe ocynkowane lub aluminiowe anodowane z wymaganiami ZDMK na fundamentach pref.
 - c) Zastosować kabel typu YKXs 5x16 mm² na całej długości układany w rurze ochronnej (np. DVK min 75, pod jezdnią np. DVR).
 - d) Elementy z demontażu przekazać do depozytu ZDMK lub utylizować – w porozumieniu z Działem UT tut. Zarządu – tel. 12 616 7089.
5. Zasilanie projektować od najbliższego słupa oświetlenia istniejącego oświetlenia. Z uwagi na skablowane zasilanie oświetlenia od strony Heltmana zaleca się zasilanie od PZ3014 I/05.
6. Lokalizację projektowanego oświetlenia należy uzgodnić w ZDMK (procedura ZDMK-36) przed wykonaniem projektu elektrycznego.
7. **Moc opraw, wysokość i rozstaw słupów dobrać do istniejącego zagospodarowania z zachowaniem natężenia wdłg. norm oświetleniowych i wymaganych skrajni.** Parametry techniczne drogi (w tym skrajnie drogowe – szczególnie w rejonach występowania urządzeń technicznych dróg np. oświetlenia) powinny spełniać wymogi zawarte w Rozporządzeniu Ministra Transportu i Gospodarki Morskiej z dnia 2 marca 1999r. w sprawie warunków technicznych, jakim powinny odpowiadać drogi publiczne i ich usytuowanie (Dz. U. 2016 poz. 124) - w szczególności § 109. Projektowane słupy nie mogą zawężać powierzchni użytkowej chodnika, ścieżek rowerowych i/lub ciągów pieszo-rowerowych.

8. Na powyższe do uzgodnienia w tut. Zarządzie należy przedłożyć projekt wykonawczy (zgodnie z procedurą ZDMK-37). Do projektu dołączyć między innymi protokół z Narady Koordynacyjnej WG-UMK („ZUDP”).
9. Zachować ciągłość oświetlenia w porze wieczorno-nocnej. Pracę wykonać w porozumieniu i koordynacji z tut. Zarządem i firmą utrzymująca oświetlenie w Krakowie-uzyskać dopuszczenie do prac na oświetleniu.
10. O terminie rozpoczęcia i zakończenia robót należy poinformować tut. Zarząd z tygodniowym wyprzedzeniem.
11. Na etapie wydawanie warunków analizie nie podlegają własności działek. **Oświetlenie projektować wyłącznie w obszarze działek będących własnością GMK.**
12. Dla inwestycji uzyskać niezbędne opinie i uzgodnienie w tut. Jednostce i pozostałych Jednostkach miejskich zgodnie z ich kompetencjami oraz w zgodzie z obowiązującym prawem i procedurami.
Warunki zachowują ważność przez okres 3 lat.


Załączniki:

1. Schemat PZ: 3014, 3008

Z-ca Kierownika
Działu Uzgodnień
Lisak
Irena Lisak

Otrzymują:

- 1 x Adresat + załącznik
- 1 x aa RU (DW.453.13.1.2021, ID: 2343028).

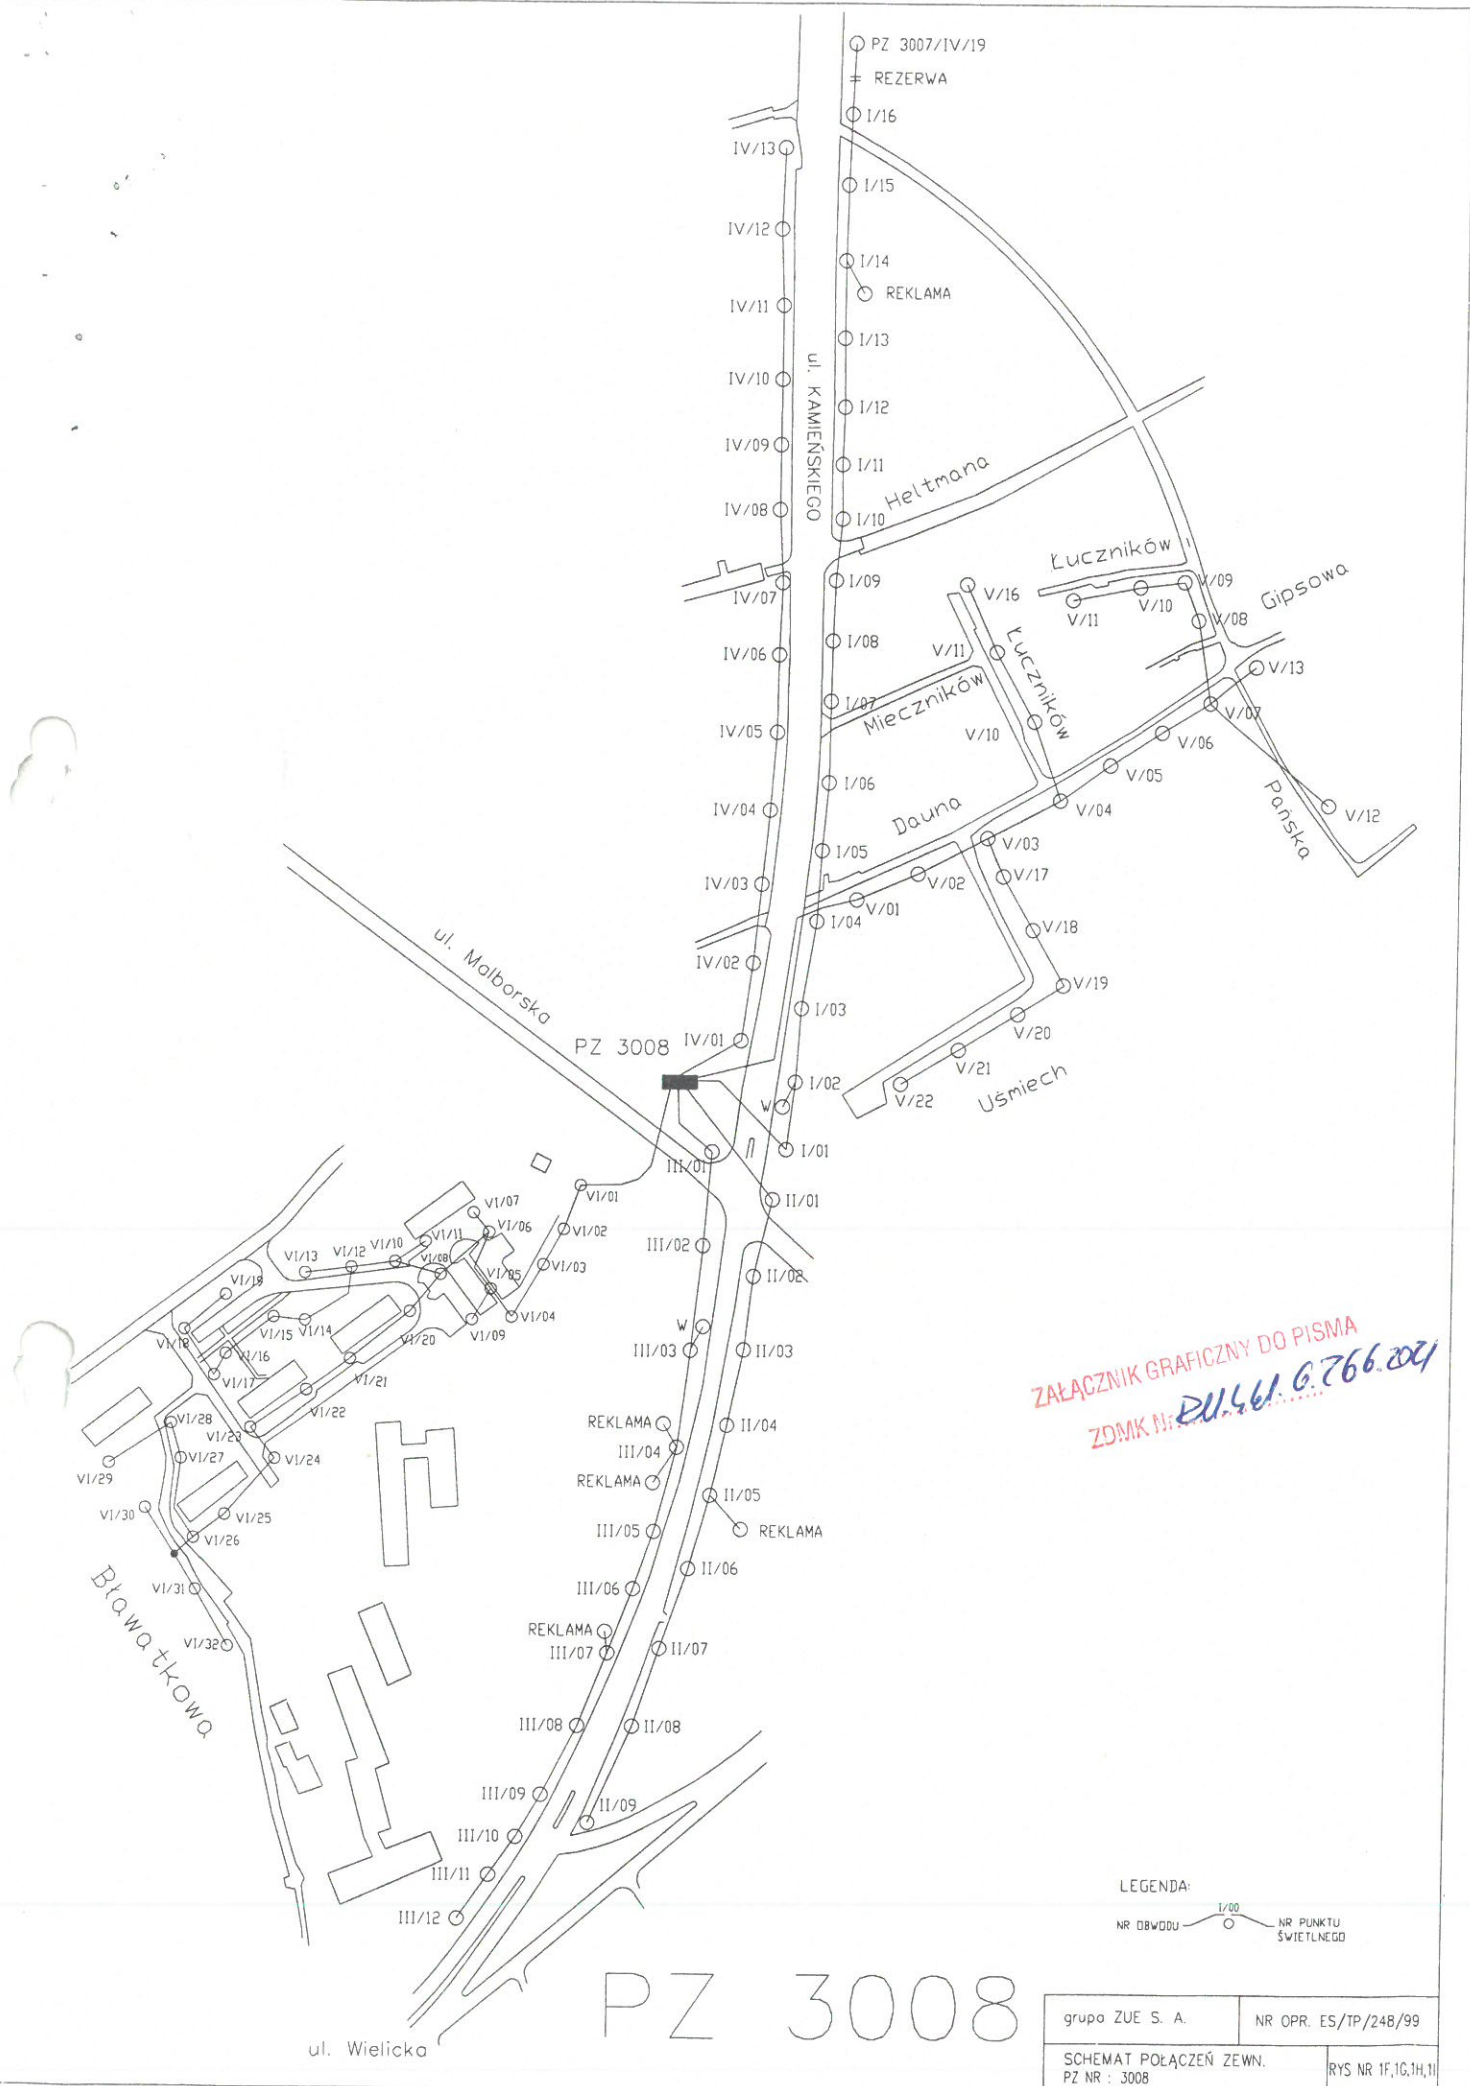

ZAŁĄCZNIK GRAFICZNY DO PISMA
ZDMK Nr: 21144.0.766.2021


LEGENDA:
 NR OBWODU — I/00 — NR PUNKTU ŚWIETLNEGO

PZ 3008

grupa ZUE S. A.	NR OPR. ES/TP/24B/99
SCHEMAT POŁĄCZEŃ ZEWN. PZ NR : 3008	RYS NR 1F,1G,1H,1I

ul. Wielicka

PZ 3008

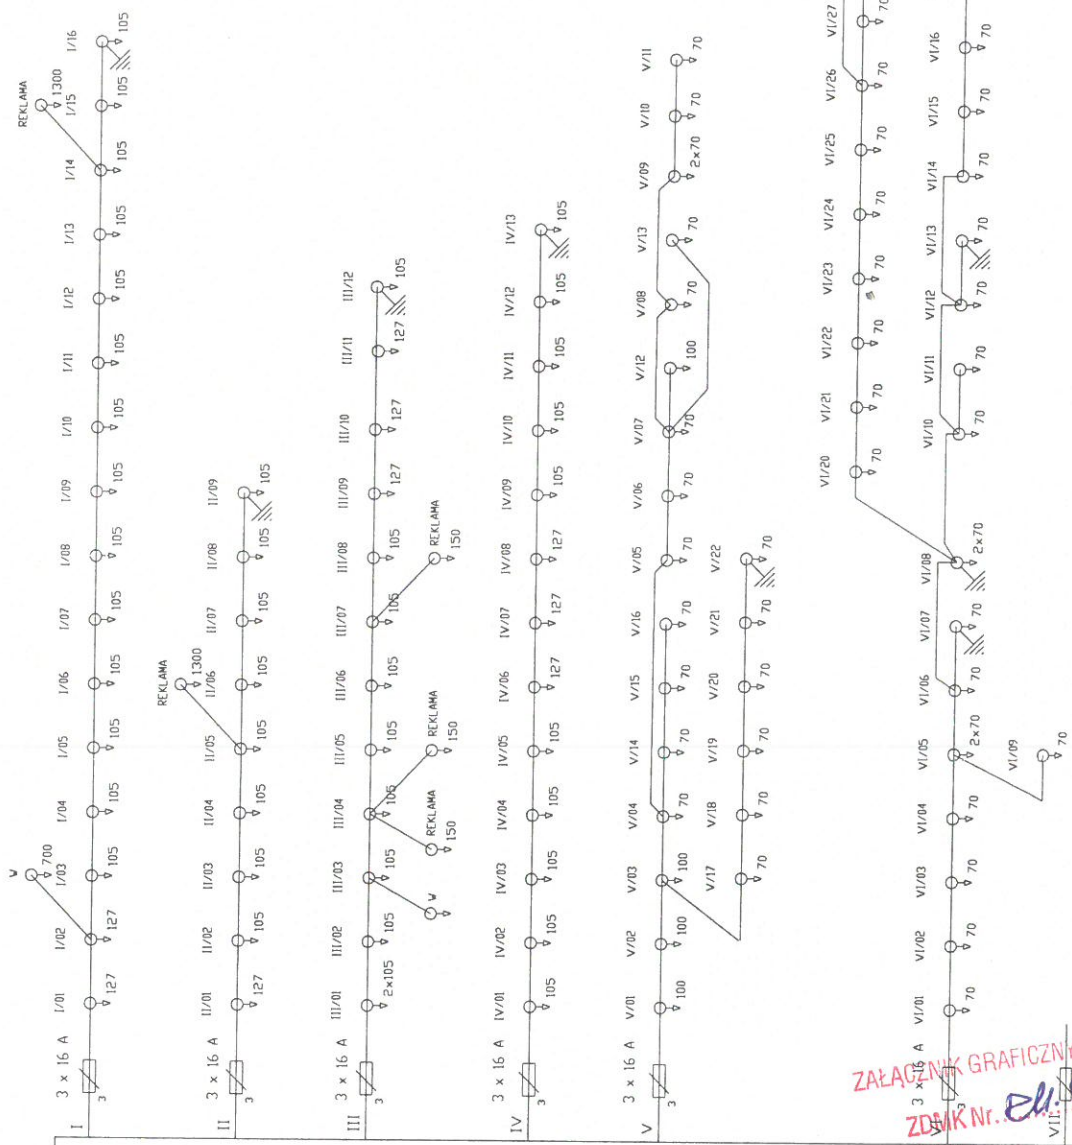

RDZIELNICA NR 3008
 LOKALIZACJA UL. KAMIENSKIEGO


STACJA TRANSFORMATOROWA
 NR 33368

3 x 100 A
 IZOLACJA ZABEZPIECZENIE
 STACJI 33368

3 x 50 A
 ZABEZPIECZENIE
 PRZEDLICZNIKOWE

ZAKAZANY GRAFICZNY DOPISMA
 ZDMK Nr. 2021.06.26.92

LEGENDA:

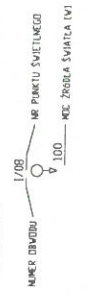

MOC ZAINSTALOWANA P=14,432 kW
 U=400/230V-50Hz
 UKŁAD SIECI TN-C


SYSTEM OCHRONY - SAMODZIELNE SZYBKIE WYŁĄCZENIE

grupa ZUE S. A. NR OPR. ES/IP/248/99

PLAN SYTUACYJNY
 DATA: 2014.04.10. 1:100

RYS NR. 2H

PZ 3196

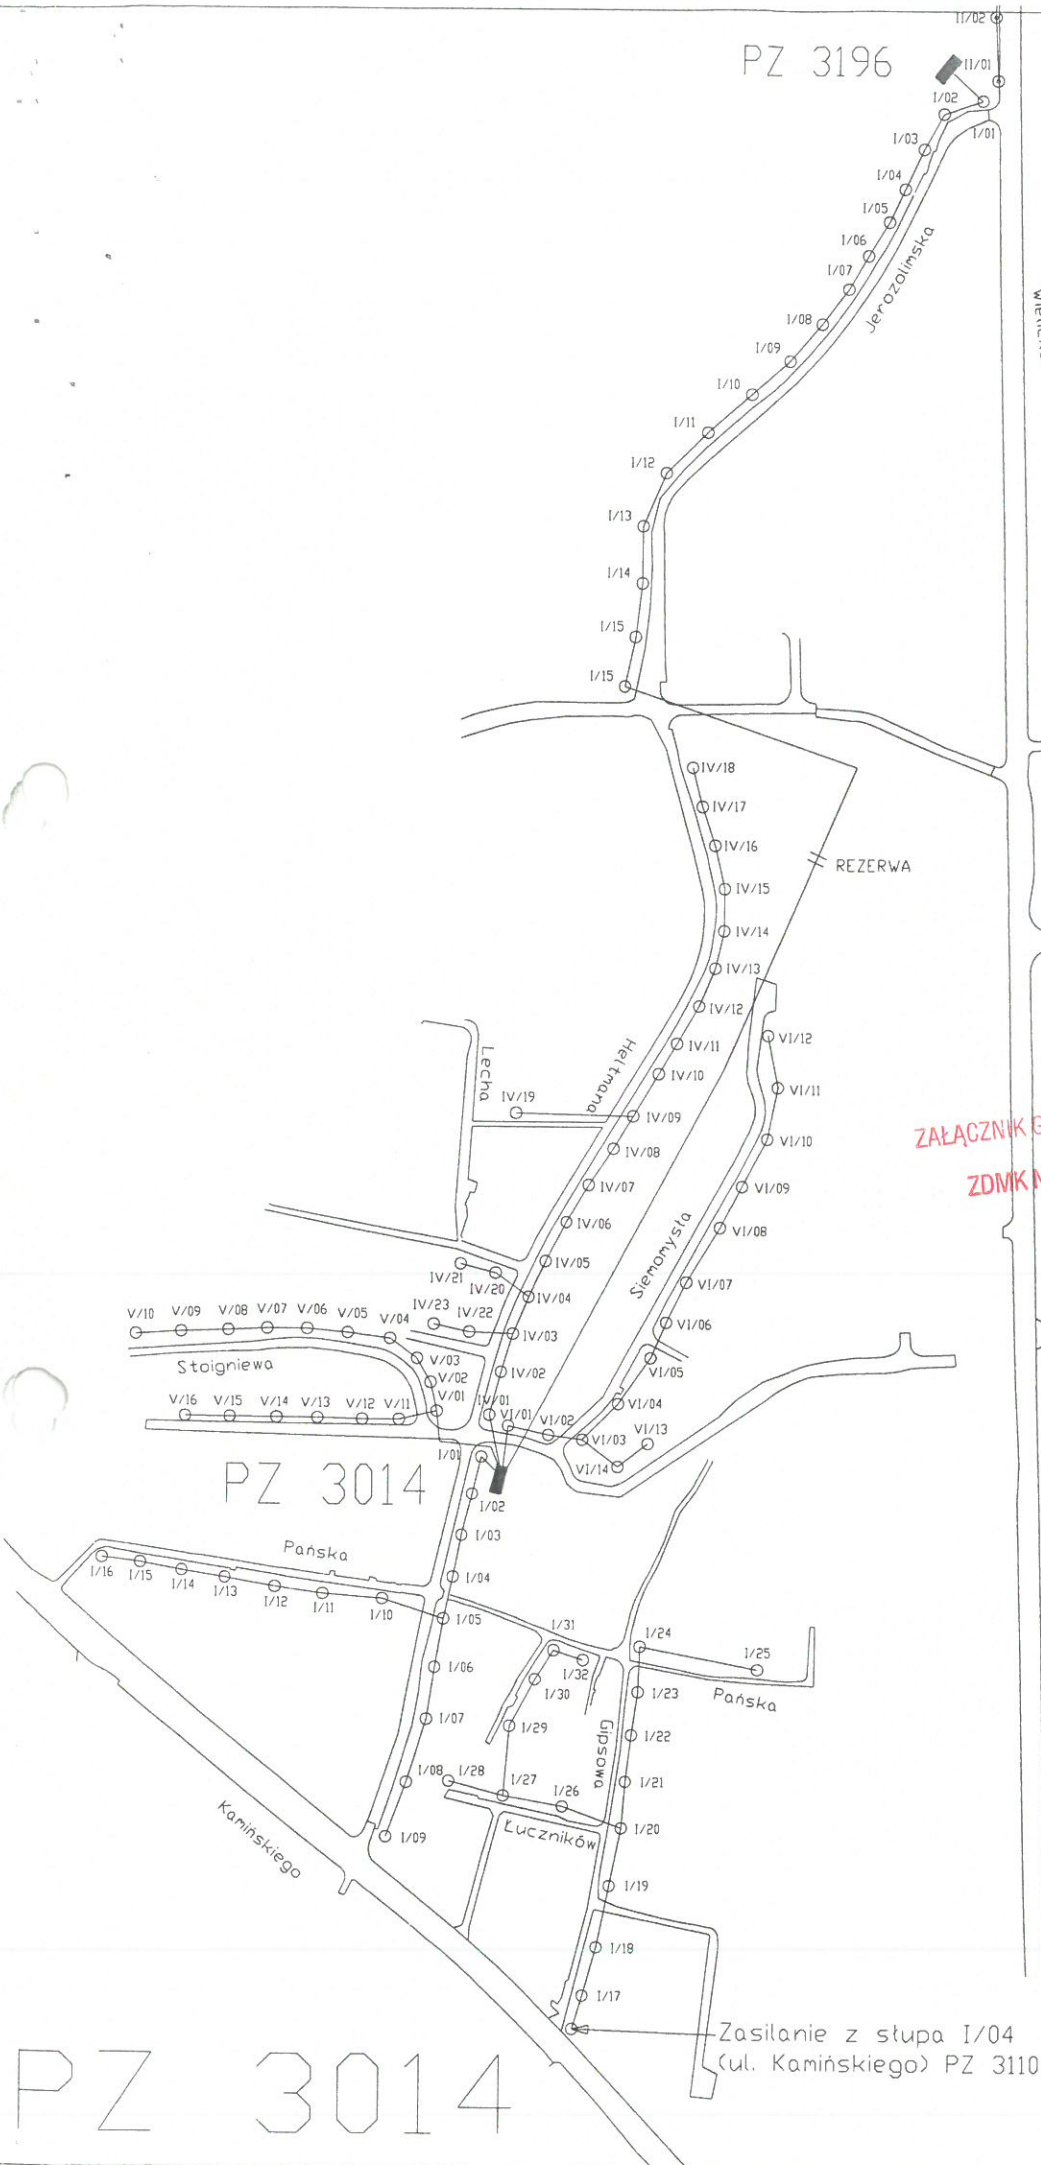

ZAŁĄCZNIK GRAFICZNY DO PISMA
 ZDMK Nr P.1.161.6.266 021

PZ 3014


LEGENDA:
 NR OBWODU ———— I/00 ———— NR PUNKTU ŚWIETLNEGO

Zasilanie z stupa I/04
 (ul. Kamińskiego) PZ 3110


PZ 3014

grupa ZUE S. A.	NR OPR. ES/TP/248/99
PLAN SYTUACYJNY ROZDZIELNICA NR. 3014	RYS NR 1M,1N

PZ 301.4

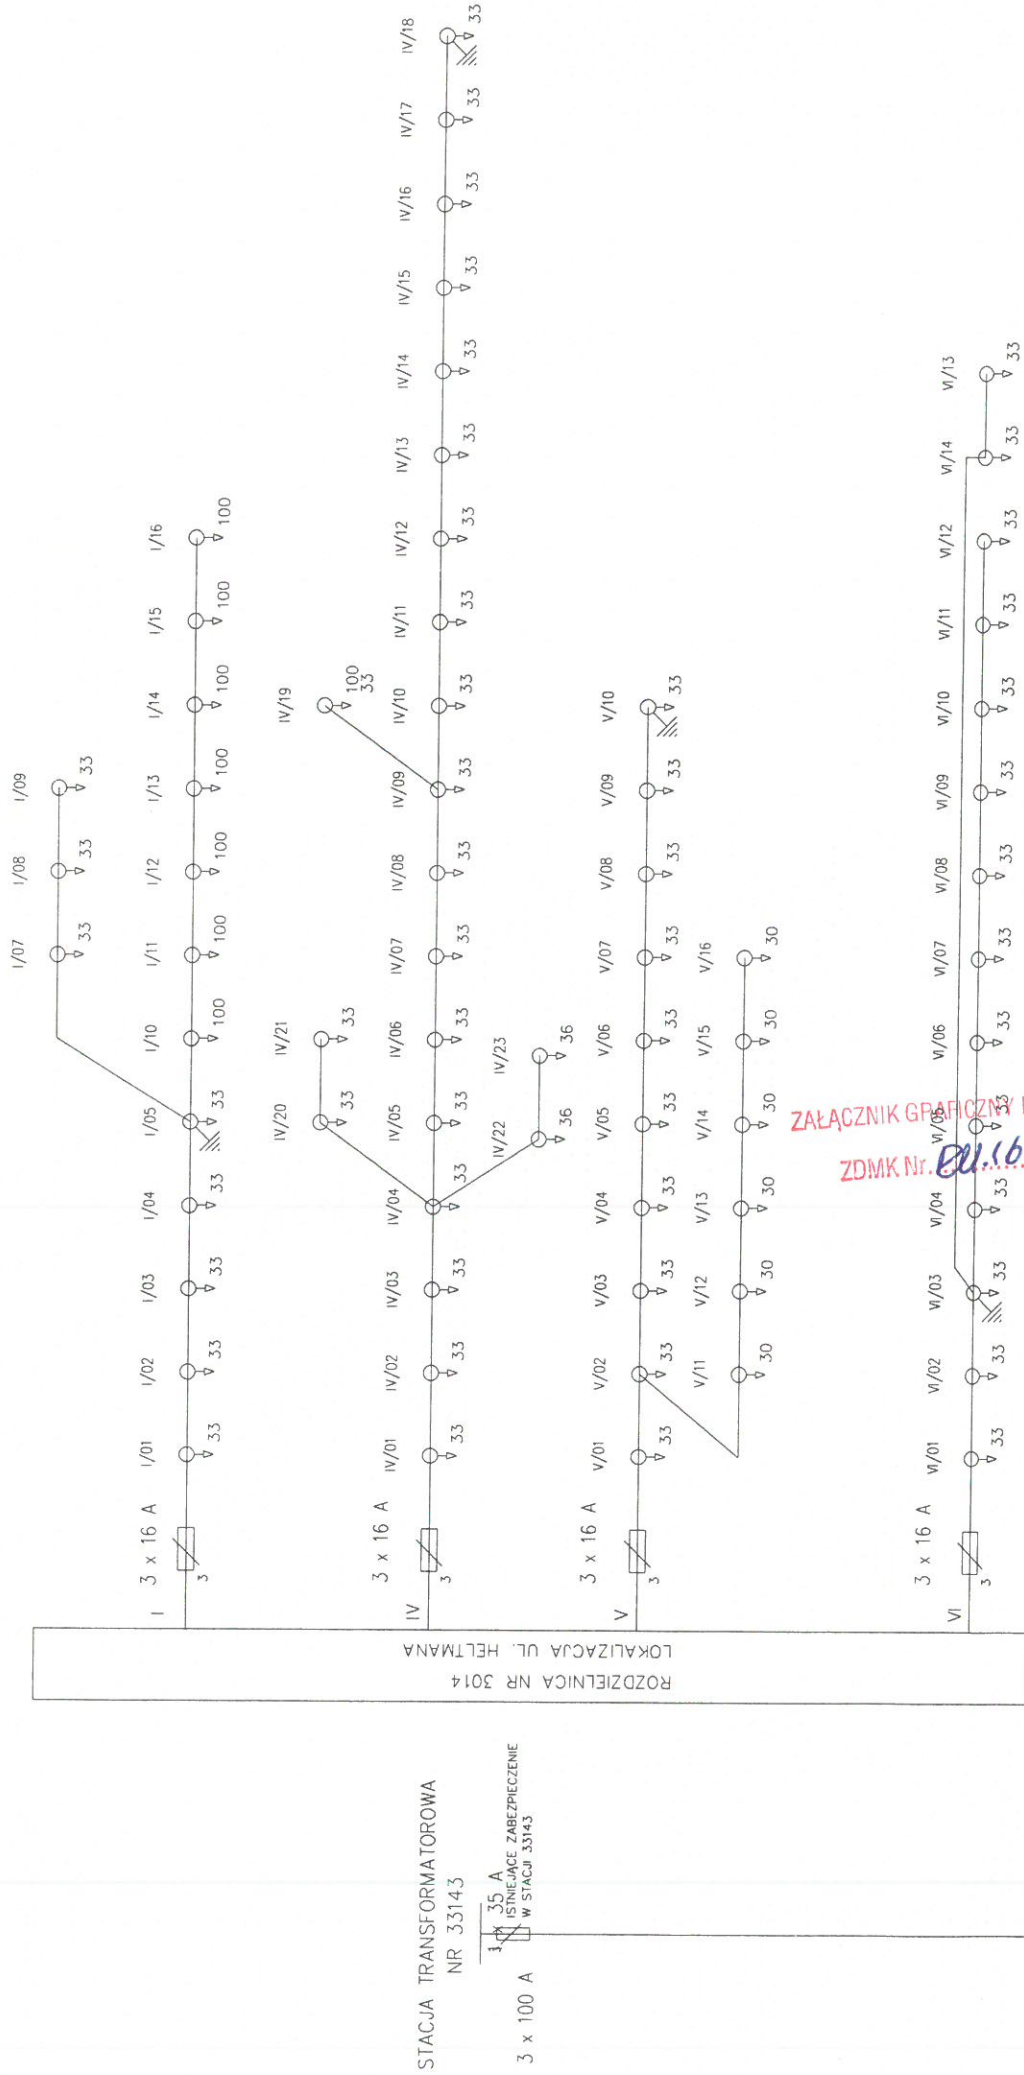

LEGENDA:

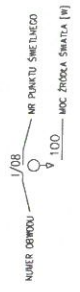

MOC ZAINSTALOWANA $P_i = 2.930$ kW
 $U = 400/230V \sim 50Hz$
 UKŁAD SIĘCI TN-C
 SYSTEM OCHRONY - SAMOCZYNNIE SZYBKIE WYŁĄCZENIE

ZALĄCZNIK GRAFICZNY DO PISMA
 ZDMK Nr. 201.161.6266 2021

grupa ZUE S. A	NR OPR. ES/TP/248/99
PLAN SYTUACYJNY	RYS NR 2N
ROZDZIELNICA NR: 3109	

Kraków, dnia 20.07.2021 r.

RW.460.8.231.2021

1578 p. K. Procały
Dotyczy: wydania warunków technicznych i opinii dla nowych zadań pn. „Projekt i wykonanie oświetlenia na ul. Pańskiej (odcinek od ul. Heltmana do ul. Gipsowej)” oraz „Projekt i wykonanie oświetlenia na ul. Mieczników (odcinek od ul. Kamińskiego do ul. Łuczników) i na ul. Łuczników (odcinek od ul. Mieczników do ul. Dauna)”

Dział Współpracy z Dzielnicami
w miejscu

W nawiązaniu do pisma znak DW.5309.7.3.2021 (data wpływu 19.07.2021 r.), w sprawie:

„Projekt i wykonanie oświetlenia na ul. Pańskiej (odcinek od ul. Heltmana do ul. Gipsowej)” – zadanie wieloletnie 2021-2022

Dział Warunków informuje, iż:

1. Obszar brany pod uwagę dla zamierzenia inwestycyjnego jw. objęty jest ustaleniami obowiązującego miejscowego planu zagospodarowania przestrzennego obszaru „Wielicka - Kamińskiego” (przyjętego Uchwałą nr LXXVII/1914/17 Rady Miasta Krakowa z dnia 28 czerwca 2017 r., opublikowanego w Dzienniku Urzędowym Województwa Małopolskiego z dnia 10 lipca 2017 r., poz. 4617.). Docelowe zagospodarowanie terenu i obsługa komunikacyjna muszą być zgodne z ustaleniami przedmiotowego mpzp.
2. Zakres inwestycji należy przyjąć w sposób zapewniający bezpieczeństwo wszystkich użytkowników ruchu.
3. Należy zapewnić prawidłowe warunki widoczności i przejezdności.
4. Należy zapewnić prawidłowe warunki obsługi komunikacyjnej przyległych terenów.
5. Oświetlenie należy projektować z uwzględnieniem wymaganych przepisami odległości od istniejących i projektowanych elementów zagospodarowania terenu- dróg, ciągów pieszych, rowerowych, ogrodzeń, uzbrojenia podziemnego itp. Mają zapewniać warunki bezpieczeństwa ruchu dla pojazdów i dla pieszych oraz normatywnych skrajni drogowych. Projektowane oświetlenie nie powinno pogarszać warunków widoczności zarówno dla ruchu kołowego, pieszego i rowerowego (np. w rejonach zjazdów, przejść dla pieszych i ścieżek rowerowych) oraz zawężać pola widzenia zgodnie z Rozporządzeniem Ministra Transportu i Gospodarki Morskiej z dnia 2 marca 1999r. w sprawie warunków technicznych, jakim powinny odpowiadać drogi publiczne i ich usytuowanie (Dz.U. z 2016r. poz. 124 ze zm.).
6. Przedmiotowe zamierzenie inwestycyjne należy wykonać zgodnie z Rozporządzeniem Ministra Transportu i Gospodarki Morskiej z dnia 2 marca 1999r. w sprawie warunków technicznych, jakim powinny odpowiadać drogi publiczne i ich usytuowanie (Dz.U. z 2016r. poz. 124 ze zm.).
7. Należy uwzględnić wszystkie inwestycje w przedmiotowym rejonie, które posiadają wydane dokumenty formalno-prawne.

„Projekt i wykonanie oświetlenia na ul. Mieczników (odcinek od ul. Kamieńskiego do ul. Łuczników) i na ul. Łuczników (odcinek od ul. Mieczników do ul. Dauna)” – zadanie wieloletnie 2021-2022

Dział Warunków informuje, iż:

1. Obszar brany pod uwagę dla budowy chodnika objęty jest ustaleniami obowiązującego miejscowego planu zagospodarowania przestrzennego obszaru „Wielicka - Kamieńskiego” (przyjętego Uchwałą nr LXXVII/1914/17 Rady Miasta Krakowa z dnia 28 czerwca 2017 r., opublikowanego w Dzienniku Urzędowym Województwa Małopolskiego z dnia 10 lipca 2017 r., poz. 4617.). Docelowe zagospodarowanie terenu i obsługa komunikacyjna muszą być zgodne z ustaleniami przedmiotowego mpzp.
2. Zakres inwestycji należy przyjąć w sposób zapewniający bezpieczeństwo wszystkich użytkowników ruchu
3. Należy zapewnić prawidłowe warunki widoczności i przejezdności.
4. Należy zapewnić prawidłowe warunki obsługi komunikacyjnej przyległych terenów.
5. Oświetlenie należy projektować z uwzględnieniem wymaganych przepisami odległości od istniejących i projektowanych elementów zagospodarowania terenu- dróg, ciągów pieszych, rowerowych, ogrodzeń, uzbrojenia podziemnego itp. Mają zapewniać warunki bezpieczeństwa ruchu dla pojazdów i dla pieszych oraz normatywnych skrajni drogowych. Projektowane oświetlenie nie powinno pogarszać warunków widoczności zarówno dla ruchu kołowego, pieszego i rowerowego (np. w rejonach zjazdów, przejść dla pieszych i ścieżek rowerowych) oraz zawężać pola widzenia zgodnie z Rozporządzeniem Ministra Transportu i Gospodarki Morskiej z dnia 2 marca 1999r. w sprawie warunków technicznych, jakim powinny odpowiadać drogi publiczne i ich usytuowanie (Dz.U. z 2016r. poz. 124 ze zm.).
6. Przedmiotowe zamierzenie inwestycyjne należy wykonać zgodnie z Rozporządzeniem Ministra Transportu i Gospodarki Morskiej z dnia 2 marca 1999r. w sprawie warunków technicznych, jakim powinny odpowiadać drogi publiczne i ich usytuowanie (Dz.U. z 2016r. poz. 124 ze zm.).
7. Należy uwzględnić wszystkie inwestycje w przedmiotowym rejonie, które posiadają wydane dokumenty formalno-prawne.

Kierownik
Działu Warunków
J. Kucharska
Joanna Kucharska

Otrzymują:

1 x Adresat

1 x RW a/a

**WYTYCZNE DLA OŚWIETLENIA,
ELEMENTÓW OŚWIETLENIA ULICZNEGO,
OŚWIETLENIA PRZEJŚĆ DLA PIESZYCH
ORAZ ILUMINACJI.**

SPIS TREŚCI.....	2
1. OGÓLNE WYMAGANIA STAWIANE OŚWIETLENIU I URZĄDZENIOM.....	3
2. WYMAGANIA STAWIANE OPRAWOM OŚWIETLENIOWYM I ILUMINATOROM ZE ŹRÓDŁAMI ŚWIATŁA SODOWYMI I METALOHALOGENKOWYMI DOTYCZY: NAPRAW I ODTWORZENIA OPRAW ISTNIEJĄCYCH.....	3
3. WYMAGANIA STAWIANE SODOWYM ŹRÓDŁOM ŚWIATŁA.....	3
4. WYMAGANIA STAWIANE OPRAWOM ULICZNYM LED- DOTYCZY PROJEKTOWANYCH LUB REMONTOWANYCH SIECI OŚWIETLENIOWYCH....	4
5. WYMAGANIA STAWIANE OPRAWOM PARKOWYM LED- DOTYCZY PROJEKTOWANYCH LUB REMONTOWANYCH SIECI OŚWIETLENIOWYCH....	5
6. WYMAGANIA STAWIANE SŁUPOM I MASZTOM OŚWIETLENIOWYM.....	6
7. WYMAGANIA STAWIANE SŁUPOM LINII NAPOWIETRZNEJ.	7
8. WYMAGANIE STAWIANE SZAFOM OŚWIETLENIOWYM.....	7
9. SZAFA OŚWIETLENIA ULICZNEGO SON W OBUDOWIE ALUMINIOWEJ POKRYTEJ DWUSTRONNIE MATERIAŁEM IZOLACYJNYM, WYKONANA W KLASIE OCHRONNOŚCI II.....	8
10. WYMAGANIA STAWIANE KOMPENSATOROM MOCY BIERNEJ	9
11. STEROWANIE OPARTE NA STANDARDZIE IEEE 802.15.4.....	9
12. WYMAGANIA STAWIANE LINIOM KABLOWYM I NAPOWIETRZNYM.....	10
13. WYMAGANIA STAWIANE OŚWIETLENIU PRZEJŚĆ DLA PIESZYCH.....	11
14. WYMAGANIA STAWIANE NOWYM ROZWIĄZANIOM TECHNICZNYM	11

1. **Ogólne wymagania stawiane oświetleniu i urządzeniom**

- Oświetlenie musi spełniać wymagania normy PN-EN 13201 oraz zalecenia Polskiego Komitetu Oświetleniowego.
- Wszystkie urządzenia muszą posiadać znak bezpieczeństwa CE oraz spełniać wymagania obowiązujących norm i przepisów, w szczególności wymagania w zakresie ochrony przeciwporażeniowej.
- Dla wszystkich urządzeń należy przedstawić pełne karty katalogowe zawierające wszelkie informacje techniczne o produkcie a także certyfikaty i inne dokumenty potwierdzające parametry oraz zgodność z obowiązującymi normami, wszystkie dokumenty w języku polskim.
- Słupy, wysięgniki, wsporniki, uchwyty i inne elementy wykonane ze stali w tym również stalowe części słupów ozdobnych muszą być ocynkowane obustronnie.

2. Wymagania stawiane oprawom oświetleniowym i iluminatorom ze źródłami światła sodowymi i metalohalogenkowymi dotyczy: napraw i odtworzenia opraw istniejących

1. Stopień szczelności co najmniej IP66 dla komory źródła światła oraz IP65 dla osprzętu elektrycznego, jeżeli stanowi odrębną komorę zewnętrzną.
2. Odporność mechaniczna opraw oświetleniowych na uderzenia nie mniej niż IK08.
3. Odporność mechaniczna naświetlaczy i iluminatorów nie mniej niż IK08 a montowanych w podłożu w miejscach gdzie może występować nawet sporadycznie ruch pojazdów nie mniej niż IK10.
4. Stopień szczelności naświetlaczy i iluminatorów montowanych w podłożu nie mniej niż IP67.
5. Iluminatory i naświetlacze muszą mieć możliwość połączenia przelotowego.
6. Możliwość zastosowania źródeł światła o porównywalnych parametrach od różnych producentów (przynajmniej dwóch),
7. Klasa ochronności I lub II.
8. Współczynnik mocy co najmniej 0,9.
9. Ograniczenie ośnienia $G \geq 5$.
10. Dopuszczalny zakres temperatury pracy - temperatury w polskiej strefie klimatycznej.
11. Wszelkie elementy oprawy całkowicie odporne na korozję.
12. Odporność na promienie UV (dotyczy opraw z tworzywa sztucznego).
13. Dopuszczalny zakres napięć 230 V + 5% - 10%.
14. Niewielki poziom zakłóceń wyższymi harmonicznymi.
15. Możliwie wysoka sprawność fotometryczna oprawy (wymagana, co najmniej 80 %).
16. Łatwy dostęp zarówno do źródła światła, jak też do komory osprzętu, umożliwiający szybką wymianę elementów uszkodzonych; moduł elektryczny powinien być w całości wyjmowany, wymiana źródeł światła i podzespołów bez użycia narzędzi.
17. Możliwie wysoka odporność na akty wandalizmu.
18. Oprawy muszą posiadać zawór do tzw. oddychania.
19. Obudowy opraw oświetlenia drogowego muszą być wykonane z aluminium, z kloszem ze szkła lub szybą hartowaną.
20. Oprawy drogowe i parkowe nie mogą kierować światła w górę.
21. Możliwość ustawienia kąta nachylenia -5° do $+10^\circ$.

3. Wymagania stawiane sodowym źródłom światła

1. Wysoka skuteczność świetlna (wyrażona w lm/W). Wartość minimalna wynosi 90 lm/W.

2. Możliwie mały spadek strumienia świetlnego w miarę starzenia się źródła światła, wymagany minimalny strumień świetlny pod koniec nominalnego czasu pracy wynosi 70 % strumienia początkowego.
3. Wymagany czas świecenia źródeł sodowych wysokoprężnych przy zachowaniu wyżej wymaganych parametrów – minimum 16.000 godzin.
4. Dopuszczalny zakres napięć 230 V, + 5% - 10%.
5. Dopuszczalny zakres temperatury pracy - temperatury w polskiej strefie klimatycznej.

4. Wymagania stawiane oprawom ulicznym LED- dotyczy projektowanych lub remontowanych sieci oświetleniowych.

1. Napięcie znamionowe oprawy 230V \pm 5%, 50Hz, współczynnik mocy oprawy $\cos \phi \geq 0,9$.
2. Oprawa musi posiadać zabezpieczenia przed przepięciami o napięciu co najmniej 10kV.
3. Zakres temperatury pracy oprawy: od -40°C do +35°C.
4. Oprawa musi być wyposażona w diody LED o wydajności nie mniejszej niż 130lm/W:
 - trwałość źródeł LED nie mniej niż 100 000h, wartość strumienia świetlnego w tym okresie nie może być mniejsza niż 80% strumienia początkowego,
 - temperatura barwowa LED w zakresie 4000K-4500K(neutralny biały) różnice dopuszczalne ± 1 % w wymaganym zakresie temperatury barwowej, - wymagany wskaźnik oddawania barw LED $R_a \geq 70$.
5. Nominalny strumień świetlny, bryła fotometryczna , napięcie i natężenie prądu zasilania, moc nominalna oraz sprawność lm/W musi być potwierdzona poprzez dostarczenie raportu LM-79, LM-80, raporty mają być wykonane przez akredytowane laboratorium.
6. Obudowa (korpus) oprawy wykonana z ciśnieniowego odlewu aluminiowego malowana proszkowo lub anodowana na żądany kolor z palety RAL:
 - oprawa powinna posiadać budowę dwukomorową z termicznym oddzieleniem komory osprzętu elektrycznego od komory optycznej,
 - oprawa musi posiadać poziom szczelności nie mniejszy niż (IP 66) dla komory optycznej jak i komory osprzętu,
 - źródło światła musi być zabezpieczone szybą hartowaną o udarności min. IK 09;
 - oprawa wykonana w I lub II klasie ochronności;
 - konstrukcja oprawy musi umożliwiać łatwą modułową wymianę LED oraz bez narzędziową wymianę układów zasilających,
 - dla zwiększenia bezpieczeństwa obsługi, oprawy powinny być wyposażone w rozłącznik odcinający zasilanie w momencie otwarcia pokrywy osprzętu,

- oprawa musi posiadać zintegrowany z obudową uchwyt umożliwiający jej pionowy lub poziomy montaż na wysięgniku lub bezpośrednio na słupie o średnicy wewnętrznej 60-72mm, z możliwością regulacji pochylenia od 0° do min.10°.
- 7. Oprawy muszą posiadać zasilacz źródła światła wyposażony w funkcję utrzymania strumienia świetlnego w czasie:
 - zasilacz musi posiadać interfejs 0-10V lub Dali do płynnego sterowania natężeniem oświetlenia,
 - sprawność oprawy LED wraz z zasilaczem musi być większa niż 100 lm/W.
- 8. Oprawy muszą być przystosowane do współpracy ze sterownikami zlokalizowanym w szafie poprzez urządzenia umożliwiające obustronną komunikację systemu sterowania z oprawą, oraz redukcję mocy i strumienia świetlnego oprawy. Redukcja mocy musi odbywać się w sposób płynny (możliwość zdefiniowania czasu przejściowego) przez zmniejszenie strumienia świetlnego wszystkich źródeł LED jednocześnie, a nie przez odłączanie zasilania od poszczególnych modułów LED w jednej oprawie.
- 9. Dane fotometryczne oprawy, pozwalające zweryfikować możliwość zastosowania opraw w danym projekcie modernizacji oświetlenia muszą być, umieszczone na stronie internetowej producenta oraz w ogólnodostępnych programach stworzonych do tego celu.
- 10. Oprawa musi być oznakowana znakiem CE oraz posiadać stosowne deklaracje.
- 11. Oprawa musi posiadać certyfikat wydany przez laboratorium badawcze posiadające akredytację na terenie UE **Certyfikat ENEC** potwierdzający jej wykonanie według norm europejskich.

5. Wymagania stawiane oprawom parkowym LED- dotyczy projektowanych lub remontowanych sieci oświetleniowych.

1. Szczelność komory optycznej oraz komory osprzętu elektrycznego IP 66.
2. Materiał bazy i płyty montażowej – ciśnieniowy odlew aluminium, malowany proszkowo.
3. Materiał klosza zewnętrznego – płaska szyba lub płaski poliwęglan.
4. Odporność na udary mechaniczne – IK 08.
5. Oprawa wyposażona w uniwersalny uchwyt pozwalający na montaż bezpośredni na słupie o średnicy Ø60mm.
6. Zakres temperatury barwowej źródeł światła w panelu LED-4000K (neutralny biały).
7. Wskaźnik oddawania barw źródeł światła w panelu LED $R_a \geq 70$.
8. Oprawa musi być wyposażona w grupę soczewek kształtujących rozsył światła, każda dioda na panelu LED musi posiadać indywidualny element optyczny o takiej samej charakterystyce.

9. Oprawa musi posiadać dedykowane rozsyły w zależności od miejsca użycia, np. chodniki, place, skwery, ciągi pieszo-rowerowe.
10. Oprawa wyposażona w układ zasilający umożliwiający sterowanie sygnałem DALI.
11. Znamionowe napięcie pracy – 230V/50Hz. Ochrona przed przepięciami – 10kV.
12. Współczynnik mocy >0,9.
13. Utrzymanie strumienia świetlnego w czasie na poziomie 80% po 100 000h zgodnie z LM-80 / TM-21.
14. Klasa ochronności elektrycznej: I lub II.
15. Zasilacz musi posiadać interfejs 0-10V lub Dali do płynnego sterowania natężeniem oświetlenia.
16. Oprawa musi być przystosowana do współpracy ze sterownikiem zlokalizowanym w szafie poprzez urządzenia umożliwiające obustronną komunikację systemu sterowania z oprawą, oraz redukcję mocy i strumienia świetlnego oprawy.
17. Redukcja mocy musi odbywać się w sposób płynny (możliwość zdefiniowania czasu przejściowego) przez zmniejszenie strumienia świetlnego wszystkich źródeł LED jednocześnie, a nie przez odłączanie zasilania od poszczególnych modułów LED w jednej oprawie.
18. Oprawa wyposażona w czujnik termiczny zapobiegający przegrzaniu.
19. Budowa oprawy musi pozwalać na łatwą wymianę układu zasilającego lub optycznego.
20. Oprawa musi posiadać deklarację zgodności WE oraz certyfikat akredytowanego ośrodka badawczego ENEC.
21. Wartość wskaźnika udziału światła wysyłanego ku górze (ULOR) zgodne z Rozporządzeniem WE nr 245/2009.
22. Dane fotometryczne oprawy mają być zamieszczone na stronie producenta i umożliwiać wykonanie obliczeń parametrów oświetleniowych w ogólnodostępnych programach obliczeniowych.

6. Wymagania stawiane słupom i masztom oświetleniowym.

1. Słupy powinny posiadać polski certyfikat i świadectwo bezpieczeństwa.
2. Słupy powinny zachowywać zgodność z normą PN-IEC 60364 (ochrona przeciwporażeniowa).
3. Szerokość słupa u podstawy powinna być taka aby była możliwość wprowadzenia minimum trzech kabli pięciodrutowych o przekroju do 35 mm² – oraz możliwość zabudowy kompletu złączy typu sintur.
4. Słupy muszą być wyposażone we wnękę z dostateczną ilością miejsca na połączenie kabli i umieszczenie odpowiedniej liczby zabezpieczeń.
5. Wnęki muszą posiadać zabezpieczenie przed dostępem osób postronnych.
6. Słupy muszą być wyposażone w tabliczkę ostrzegawczą.

7. Słupy muszą być przystosowane do zastosowania fundamentów prefabrykowanych.
8. Od podstawy do wysięgnika słup musi być jednoelementowy (dotyczy słupów do 12m wysokości).
9. Grubość ścianki słupa ocynkowanego winna wynosić minimum 4,0 mm, powłokę cynkowania wykonać zgodnie z normą EN ISO 1461.
10. Malowanie do wysokości 1,2m farbą kolorze RAL wskazanym przez inspektora ZIKiT 2 m od podstawy malować farbą anty graffiti i anty plakat.
11. Słupy muszą posiadać raporty wytrzymałości dla strefy wiatrowej dla Krakowa.
12. Na słupie musi być umieszczona tabliczka znamionowa z podanym typem słupa, datą produkcji, nazwą producenta oraz tabliczka ostrzegawcza.
13. Na zabudowanych słupach należy umieścić tabliczkę z numeracją zgodną ze schematami oraz układem połączeń.
14. Słupy ozdobne żeliwne i odlewane muszą posiadać wewnątrz w dolnej części rurę stalową dla wzmocnienia i zapobieżenia gwałtownemu upadkowi słupa w przypadku jego złamania.

7. Wymagania stawiane słupom linii napowietrznej.

1. Zgodność wyrobu z wymaganiami bezpieczeństwa.
2. Zgodność z normą PN-IEC 60364 (ochrona przeciwporażeniowa).
3. Możliwie wysoka odporność betonu na erozję.
4. Montaż z zastosowaniem ustojów prefabrykowanych, dobranych do rodzaju gruntu i przenoszonych naciągów.
5. Słup musi przenosić odpowiednie siły naciągów od przewodów i wytrzymać parcia wiatru.
6. Na końcach oraz w miejscach odgałęzień linii napowietrznych należy stosować słupy wzmocnione lub podwójne.

8. Wymaganie stawiane szafom oświetleniowym.

1. Obudowa z tworzywa sztucznego, materiał niepalny, posiadająca świadectwo bezpieczeństwa.
2. Szafa dwuczęściowa z wydzieloną i osobno zamykaną częścią ZE dla przyłączenia zasilania i zamontowania układu pomiarowego energii elektrycznej oraz częścią użytkownika.
3. Każde drzwi muszą posiadać rygle dolny i górny, zamykanie szafy za pomocą wkładek zamka patentowego.
4. Nowa szafa musi być pomalowana środkiem typu anty plakat w kolorze ciemnozielonym (RAL 6009).
5. Stopień ochrony minimum IP 54 (dla szaf na odkrytej przestrzeni).

6. W części użytkownika wyposażona w rozłącznik umożliwiający uzyskanie widocznej przerwy w torze zasilania.
7. Zgodność z normą PN-IEC 60364 (ochrona przeciwporażeniowa).
8. Wysoki stopień zabezpieczenia przed korozją elementów metalowych.
9. Wandalooporność (odporność na uszkodzenia mechaniczne).
10. Montaż z zastosowaniem fundamentów prefabrykowanych.
11. Zainstalowana ochrona przeciwprzepięciowa urządzeń sterowania.
12. Sterowanie – za pomocą zegara astronomicznego z analizatorem sieci, z możliwością zdalnego sterowania i odczytu parametrów sieci, czasu wyłączenia i włączania zgodne z kalendarzem świecenia dla Gminy Miejskiej Kraków, dodatkowy zegar astronomiczny jako rezerwa dla sterownika.
13. Zabezpieczenie przed licznikowe z rozłączeniem bezpiecznikowym np. RP 00.
14. Zabezpieczenie obwodów oświetleniowych – bezpieczniki topikowe Bi zintegrowane z rozłącznikiem.
15. Wyposażenie szafy w gniazdo serwisowe.
16. Zastosowanie nowoczesnych: technologii, układów sterowania, pomiaru energii i kontroli stanu elementów sieci.
17. Miejsce na oznakowania – oznakowanie zgodne z wytycznymi ZIKiT.
18. Miejsce na umieszczenie dokumentacji w szafie.

9. Szafa Oświetlenia Ulicznego SON w obudowie aluminiowej pokrytej dwustronnie materiałem izolacyjnym, wykonana w klasie ochronności II

1. Obudowa szafy wykonana z blachy aluminiowej o grubości 1-1,5 mm.
2. Wymiar obudowy dowolny, dostosowany do indywidualnych potrzeb i wyposażenia.
3. II klasa ochronności.
4. Obudowa odporna na oddziaływanie środowiska, w szczególności na promieniowanie UV oraz kwaśne deszcze, wysokie temperatury (powłoka ochronna, podczas wieloletniej eksploatacji – minimum 15 lat, nie powinna oddzielać się od obudowy, itp.).
5. Obudowa wykonana w wersji na słup oraz wolnostojąca na aluminiowym fundamencie wykonanym w tej samej technologii jak obudowa, wykonany jako element oddzielny konstrukcyjnie.
6. Konstrukcja zawiasów drzwiczek szafki umożliwiająca nieskomplikowany i szybki demontaż i montaż bez użycia narzędzi.
7. Obudowa ma zapewniać skuteczną wymianę powietrza zapobiegającą powstawaniu rosy.
8. Obudowa w kolorze 6009 dopuszczona przez Zamawiającego, uzyskana jako lśniąca, gładka i bardzo elastyczna powłoka o dużej wytrzymałości mechanicznej.
9. Góra obudowy w postaci daszka skośnego.

10. Część zasilająco-pomiarowa należąca do Zakładu Energetycznego wydzielona w oddzielnej komorze od części sterowniczo-odpływowej.

Parametry techniczne

- Napięcie znamionowe: 230/400 V AC,
- Napięcie znamionowe izolacji: min. 690 V,
- Napięcie znamionowe udarowe wytrzymywane: 8 kV,
- Prąd znamionowy krótkotrwały wytrzymywany szyn zbiorczych: min. 20 kA, 1s.,
- Prąd znamionowy szczytowy wytrzymywany szyn zbiorczych: min. 40 kA,
- Odporność na działanie łuku wewnętrznego: min. 16 kA, 0,5 s.,
- Prąd znamionowy ciągły: do 630 A;
- prąd znamionowy ciągły obwodów odpływowych: do 400A, - klasa ochronności: II,
- stopień szczelności obudowy: IP 44,
- stopień odporności obudowy na uderzenia mechaniczne (wandaloodporne) : IK10;
- odporność na UV, wskaźnik 0, - klasa palności obudowy: V0.

10. Wymagania stawiane kompensatorom mocy biernej

1. W celu odpowiedniej kompensacji mocy biernej przewiduję się dobór kilkustopniowej kompensacji mocy biernej dla każdej fazy niezależnie, aby zachować $\cos \varphi$ na poziomie $<0,93$ i $\tan \varphi <0,4$ (po trzonie indukcyjnej).
2. Zabezpieczenie termiczne dławików dla każdej z fazy osobno.
3. Automatyczna 4-stopniowa kompensacja mocy biernej.
4. Regulacja $\cos \varphi$ lub współczynnika mocy PF.
5. Regulacja opóźnienia przełączenia stopnia regulacji.
6. Czytelny wyświetlacz urządzenia w celu odczytu cosinusa φ i współczynnika mocy PF.
7. Duża efektywność ekonomiczna.
8. Napięcie zasilające: U_n : 200V do 275V.
9. Temperatura pracy: od -20°C do $+55^\circ\text{C}$.
10. Stopień ochrony: IP20.

11. Sterowanie oparte na standardzie IEEE 802.15.4.

Jednostka centralna systemu powinna:

- a) być urządzeniem jednomodułowym, co ułatwia jego montaż, serwisowanie i wymianę,
- b) być zasilana napięciem 230V przez cały czas pracy (24 godziny na dobę),
- c) mieć możliwość montażu zarówno w szafie oświetleniowej jak i poza nią – IP66, standardowa wtyczka europejska,

- d) umożliwiać połączenie z siecią internetową poprzez sieć Ethernet lub sieć GPRS,
- e) umożliwiać montaż karty SIM,
- f) być synchronizowana z serwerem czasu rzeczywistego,
- g) zarządzać grupą min. 150 sterowników lokalnych za pośrednictwem sieci bezprzewodowej pracującej zgodnie ze standardem IEEE 802.15.4,
- h) rejestrować dane otrzymane ze sterowników lokalnych oraz je archiwizować,
- i) posiadać wbudowany zegar astronomiczny,
- j) sygnalizować za pomocą diod: zasilanie, połączenie z siecią bezprzewodową, połączenie z siecią GPRS, siłę sygnału GPRS, przesyłanie pakietów danych,
- k) umożliwiać połączenie z komputerem za pomocą złącza RJ45,
- l) umożliwiać zdalną aktualizację oprogramowania i zmianę parametrów pracy własnej (przez dedykowaną bezpłatną stronę internetową i/lub połączenie Telnet).

↑

Sterowniki lokalne powinny charakteryzować się poniższymi parametrami:

- a) możliwość zasilania dowolnym napięciem z zakresu 110-277V 50/60Hz,
- b) działać w sieci bezprzewodowej zgodnie ze standardem IEEE 802.15.4,
- c) posiadać wbudowany przekaźnik umożliwiający fizyczne wyłączenie zasilania oprawy,
- d) możliwość sterowania za pomocą sygnału analogowego (1-10V) lub cyfrowego (DALI).
Zmiana sposobu sterowania poprzez zdalną zmianę oprogramowania,
- e) posiadać bez potencjałowe wejście na sygnał z czujnika, który może sterować również innymi oprawami,
- f) dokonywanie pomiaru prądu, napięcia, mocy, współczynnika mocy, temperatury, czasu pracy źródła światła,
- g) możliwość wymiany anteny w przypadku jej uszkodzenia,
- h) możliwość instalacji w odległości min. 100 m od innego sterownika.

↑

W przypadku jeśli połączenie internetowe ze sterownikiem centralnym realizowane jest za pomocą karty SIM, karta ta powinna spełniać poniższe wymagania:

- a) karta do przesyłu danych umożliwiająca połączenie z Internetem,
- b) zewnętrzny (publiczny) numer IP,
- c) statyczny numer IP,
- d) zalecany miesięczny transfer min. 100MB.

12. Wymagania stawiane liniom kablowym i napowietrznym.

1. Dla linii kablowych - stosować kable o izolacji z polietylenu usieciowanego, umożliwiające ich układanie w temperaturze do -5°C, bez konieczności podgrzewania.
- ↑2. Dla oświetlenia parkowego i ciągów pieszo – rowerowych, realizowanych na słupach betonowych stosować kable o przekroju do 35 mm², natomiast przy zastosowaniu słupów metalowych stosować kable miedziane o przekroju żył maksymalnie 16 mm²,

3. Na obiektach inżynierskich (mosty, wiadukty, estakady, tunele) stosować wyłącznie kable miedziane.
4. Dla linii napowietrznych - stosować przewody izolowane.

13. Wymagania stawiane oświetleniu przejść dla pieszych

1. Oświetlenie przejść dla pieszych projektować jako oświetlenie dodatkowe, niezależnie od oświetlenia drogi w celu minimalizowania ilości słupów w pasie drogowym zaleca się projektowanie opraw dedykowanych do oświetlenia przejść z wykorzystaniem istniejącej infrastruktury (słupów oświetlenia ulicznego i sygnalizacji świetlnej).
2. **Oświetlenie projektować zgodnie z „Wytycznymi organizacji bezpiecznego ruchu pieszych – wytyczne prawidłowego oświetlenia przejść dla pieszych” wykonane przez konsorcjum w składzie: Fundacja Rozwoju Inżynierii Lądowej, Politechnika Gdańska oraz Instytut Badawczy Dróg i Mostów, w Partnerstwie z Politechniką Warszawską, na zlecenie Skarbu Państwa – Ministra Infrastruktury. Powyższe wytyczne dostępne są na stronie www.mib.bip.gov.pl w zakładce „Wzorce i standardy”.**
3. Zasilanie dla projektowanych opraw doprowadzić z istniejącej sieci oświetleniowej.
4. Stosować oprawy z rozsyłem asymetrycznym dedykowanym przejściom dla pieszych. Wymagania stawiane oprawom zawarto w punkcie 4. Dopuszcza się stosowanie temperatury barwowej do 5500K.

14. Wymagania stawiane nowym rozwiązaniom technicznym.

Obok wyżej wymienionych wymagań, stawianych oświetleniu oraz poszczególnym elementom oświetlenia ulicznego, w szczególności należy uwzględnić wymagania przedstawione w niniejszym punkcie.

1. Zgodność z obowiązującymi Polskimi Normami.
2. Zapewnienie skutecznej ochrony przed porażeniem -zgodność wyrobów z wymaganiami bezpieczeństwa.
3. Niewielki poziom zakłóceń wyższymi harmonicznymi.
4. Ograniczenie olśnienia.
5. Polskie certyfikaty i świadectwa bezpieczeństwa dla wszystkich elementów.
6. Odporność na korozję.
7. Energooszczędność.
8. Wysoka sprawność urządzeń i całego systemu oświetlenia.
9. Odporność na przepięcia.
10. Zabezpieczenie urządzeń przed dostępem osób postronnych.
11. Odporność na próby uszkodzenia (wandaloodporność).
12. Odporność na drgania i wstrząsy.
13. Wysoki stopień ochrony urządzeń instalowanych na wolnym powietrzu (IP, IK).
14. Łatwość przeprowadzania napraw i konserwacji.

