



# PRZEKRÓJ A – A: ul. Szybisko

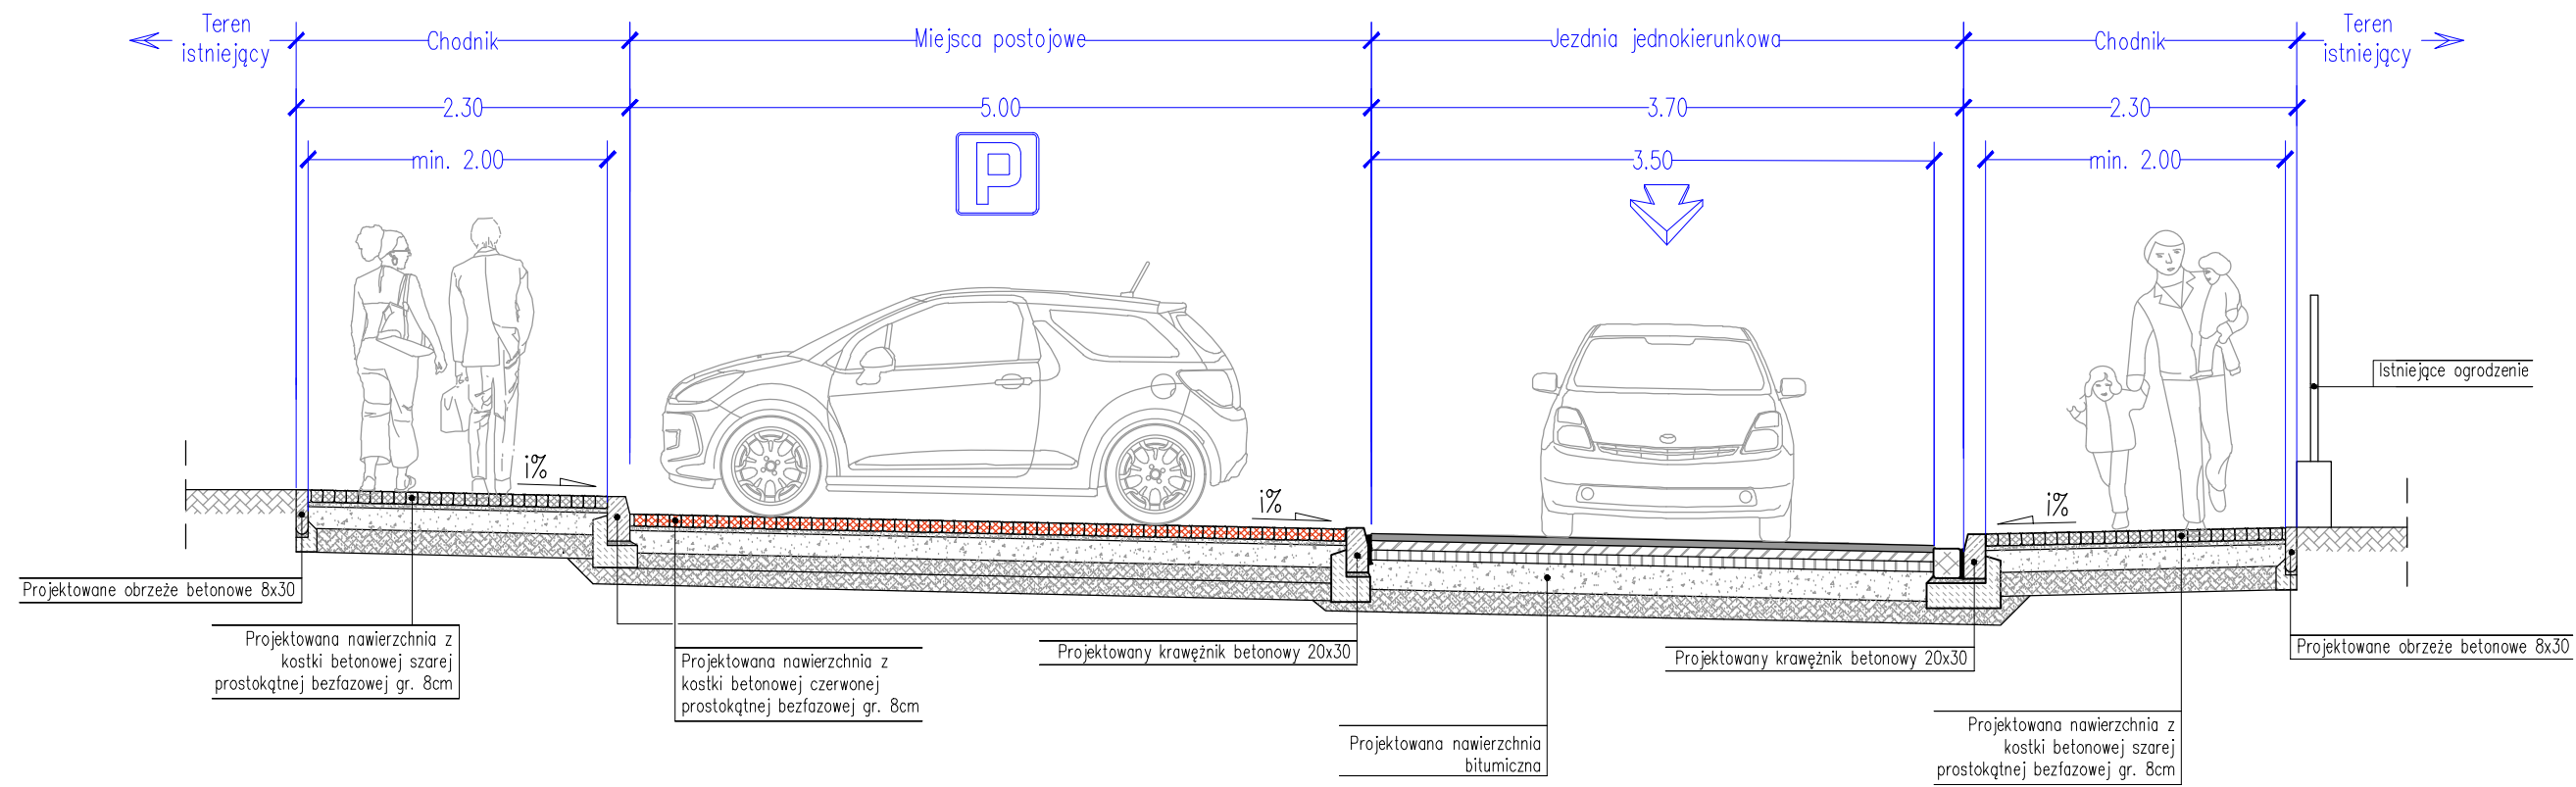

# PRZEKRÓJ B – B: ul. T. Chałubińskiego

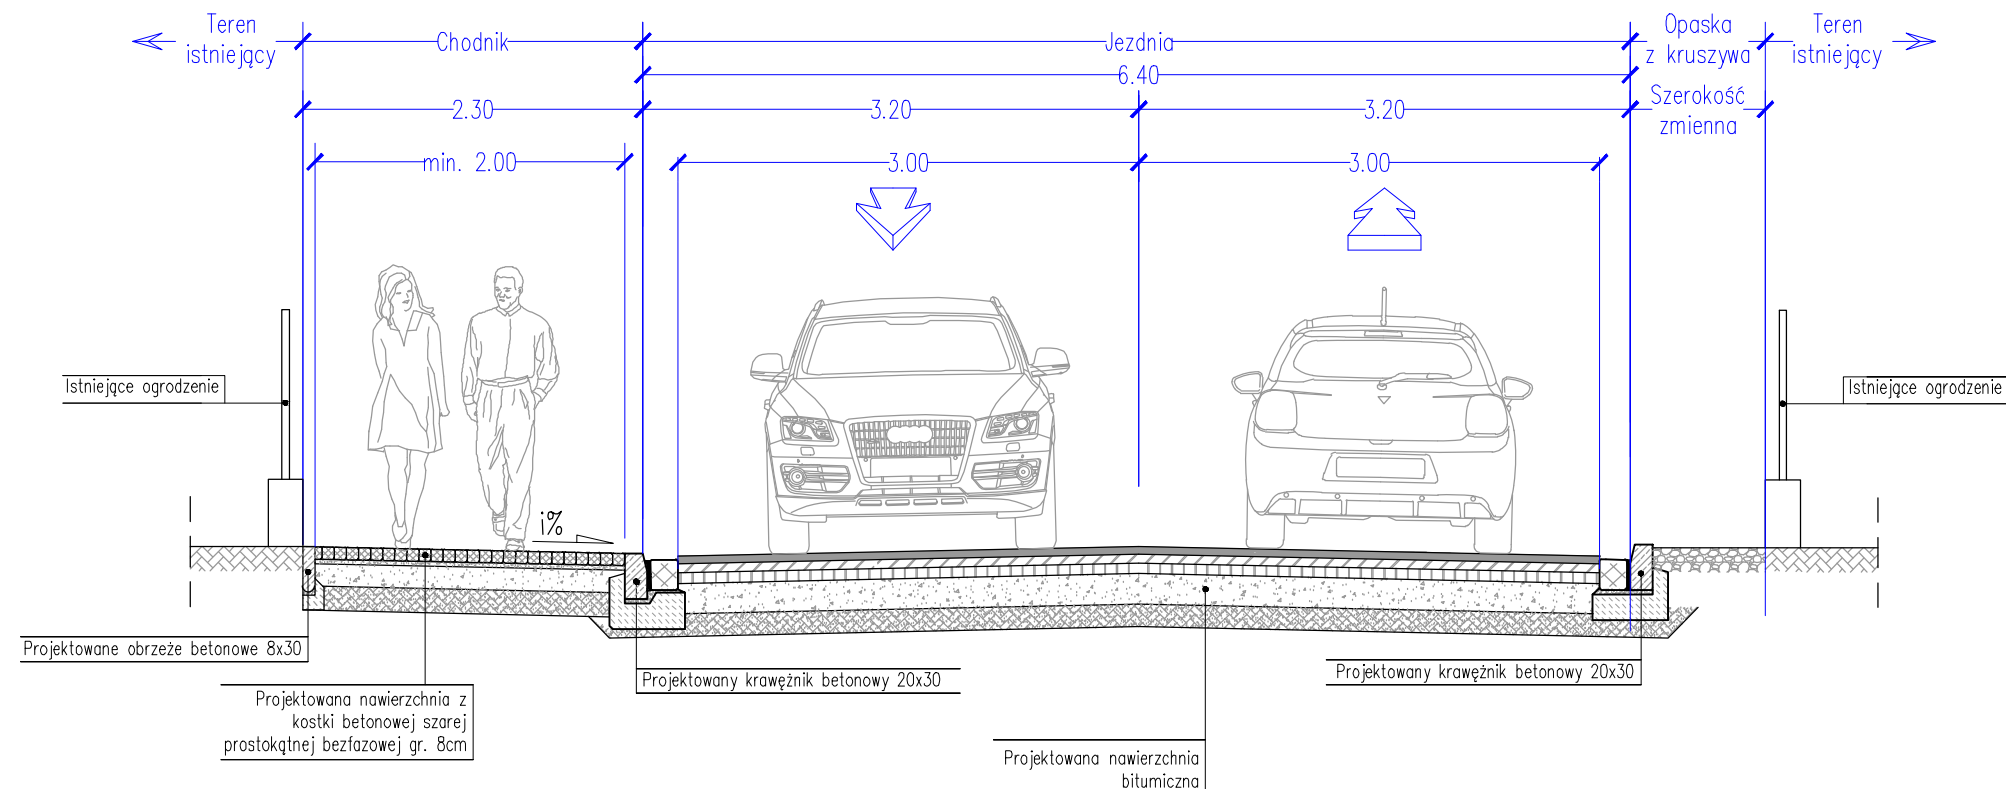

## UWAGA

Zaproponowane rozwiązania techniczne, konstrukcyjne, materiałowe i sytuacyjno – wysokościowe mogą ulec zmianie w trakcie wykonywania dalszych prac projektowych.

Investor:



GMINA MIEJSKA KRAKÓW  
ZARZĄD DRÓG  
MIASTA KRAKÓWA  
ul. Centralna 53  
31-586 Kraków

Jednostka projektowa:



ALFA PROJEKT  
Tomasz Płonka  
50-540 Wrocław, ul. Stróżka 4a/21  
tel. (071) 70 71 203  
fax. (071) 70 71 256  
e-mail: biuro@alfaprojekt.net.pl

Objekt:

Ulica Chałubińskiego w Krakowie

Temat opracowania:

"Przebudowa ulicy Chałubińskiego odcinek od ul. Szybisko do ul. Rymanowskiej"

Tytuł rysunku:

Przekroje normalne i rozwiązania materiałowe

Zespół projektowy:

| Stanowisko         | Imię i nazwisko              | Uprawnienia nr      | Podpis            |
|--------------------|------------------------------|---------------------|-------------------|
| Branża: Drogowa    |                              |                     |                   |
| Projektant:        | mgr inż. Tomasz Płonka       | 130/DOŚ/03          |                   |
| Opracował:         | mgr inż. Mateusz Mendelewski |                     |                   |
| Sprawdzający:      | mgr inż. Maciej Wdowiak      | NBGP.V-7342/3/19/98 |                   |
| Stadium: koncepcja | Data: 3.2022                 | Skala: 1:50         | Nr rys.-Ark.: 3.1 |