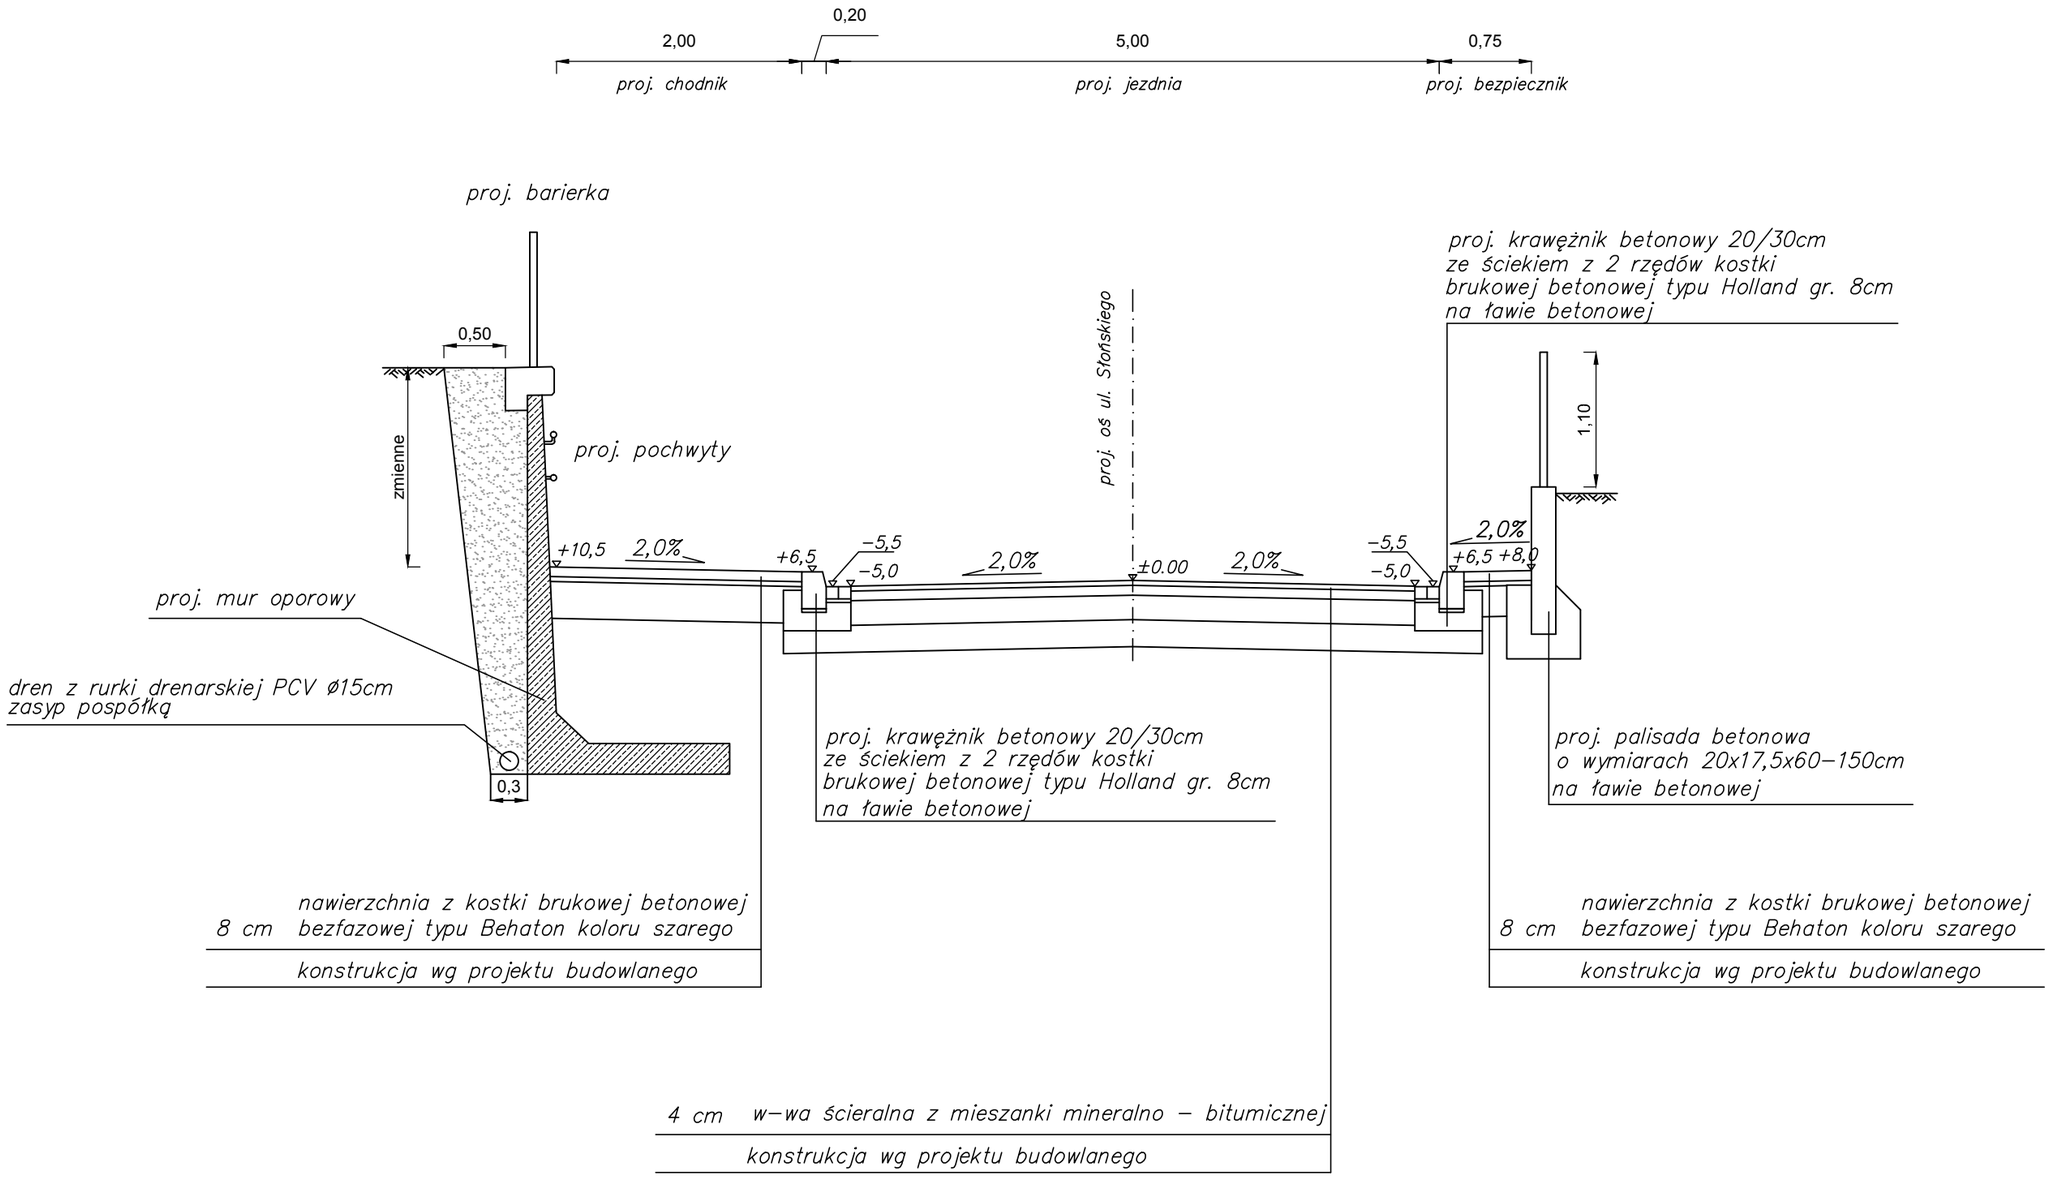
0,20
2,00
5,00
0,75
proj. chodnik
proj. jezdnia
proj. bezpiecznik
proj. barierka
0,50
zmienne
proj. pochwyty
proj. oś ul. Stańskiego
proj. krawężnik betonowy 20/30cm
ze ściekiem z 2 rzędów kostki
brukowej betonowej typu Holland gr. 8cm
na ławie betonowej
1,10
+10,5
2,0%
+6,5
−5,5
−5,0
2,0%
±0.00
2,0%
−5,5
−5,0
2,0%
+6,5 +8,0
proj. mur oporowy
dren z rurki drenarskiej PCV ø15cm
zasyp pospółką
0,3
proj. krawężnik betonowy 20/30cm
ze ściekiem z 2 rzędów kostki
brukowej betonowej typu Holland gr. 8cm
na ławie betonowej
proj. palisada betonowa
o wymiarach 20x17,5x60−150cm
na ławie betonowej
8 cm
nawierzchnia z kostki brukowej betonowej
bezfazowej typu Behaton koloru szarego
konstrukcja wg projektu budowlanego
8 cm
nawierzchnia z kostki brukowej betonowej
bezfazowej typu Behaton koloru szarego
konstrukcja wg projektu budowlanego
4 cm
w−wa ścieralna z mieszanki mineralno − bitumicznej
konstrukcja wg projektu budowlanego