


Załącznik nr 1 do zakresu rzeczowego

[illegible]

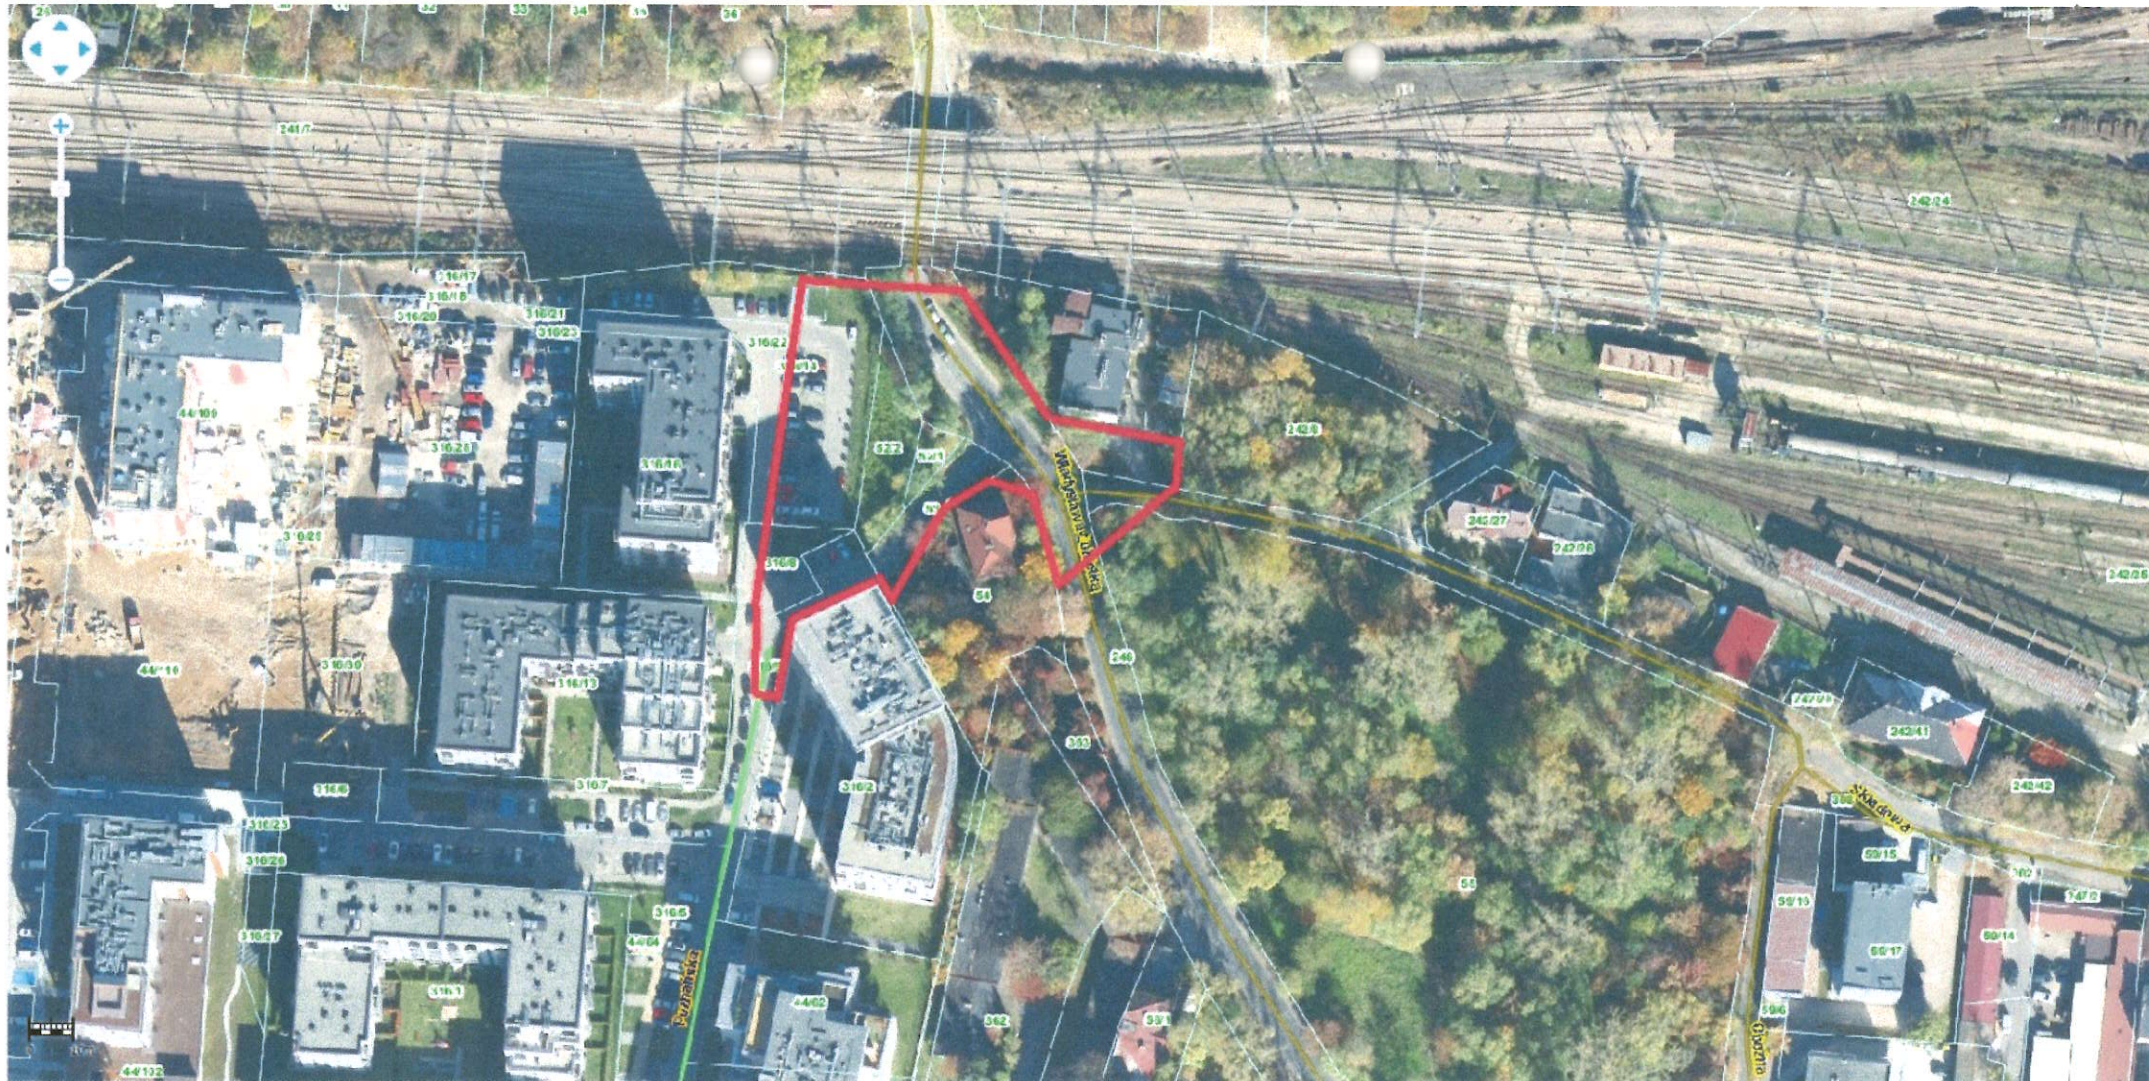

Zakres planowanej inwestycji

Zak. 2. do zakresu rzeczowego