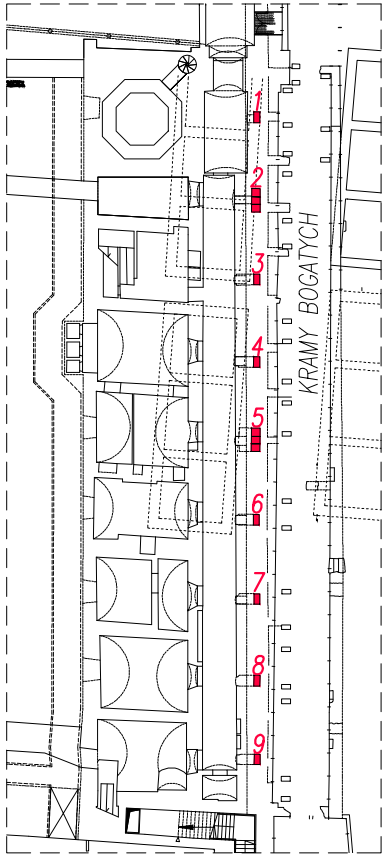
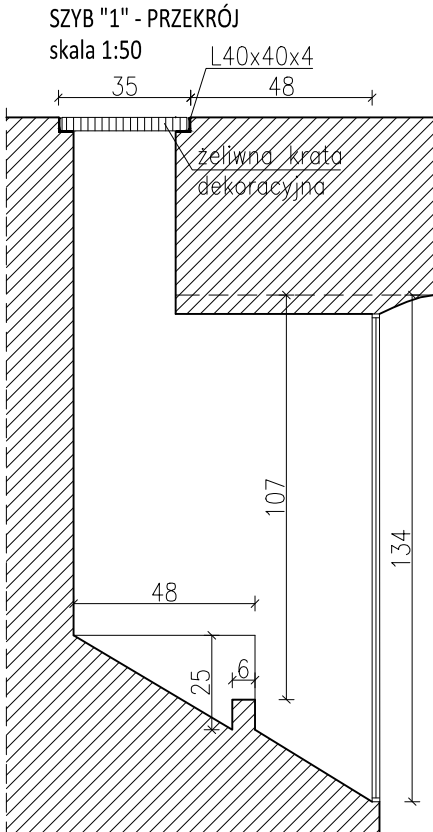
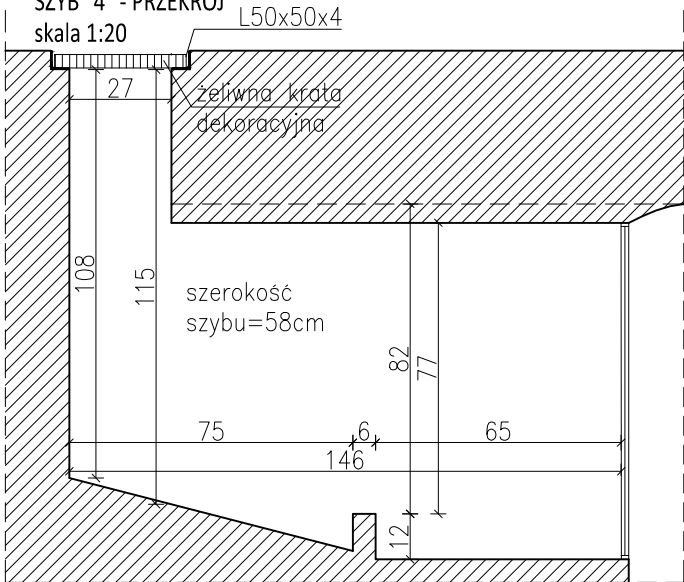
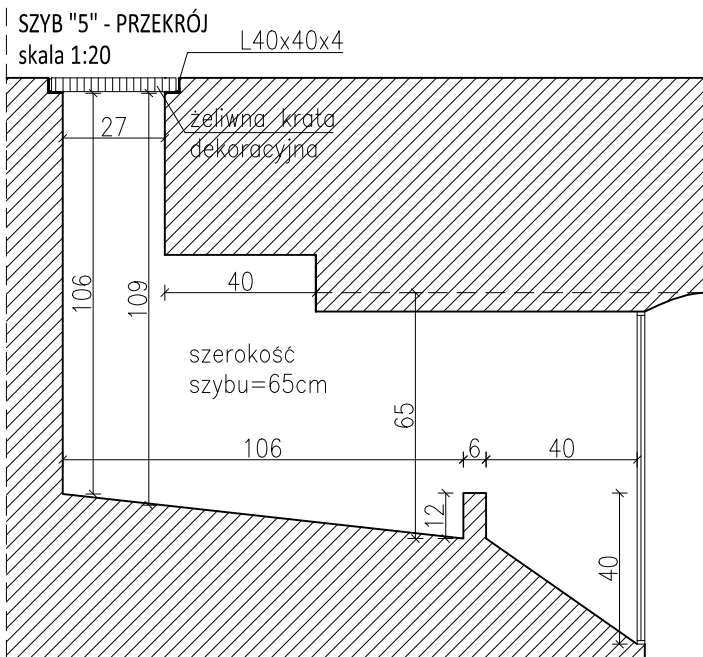
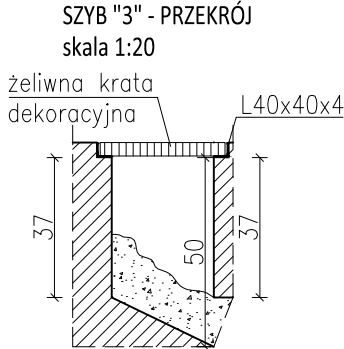
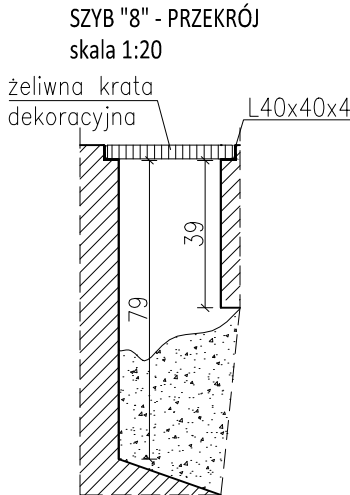
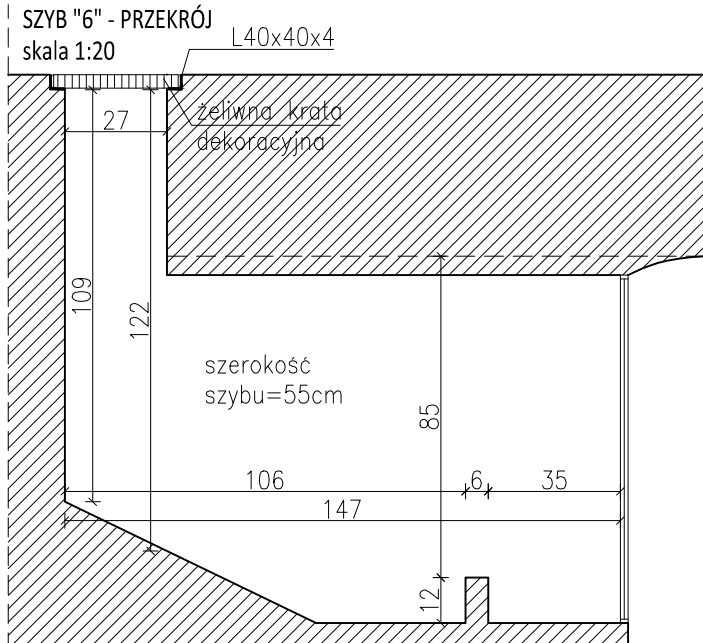
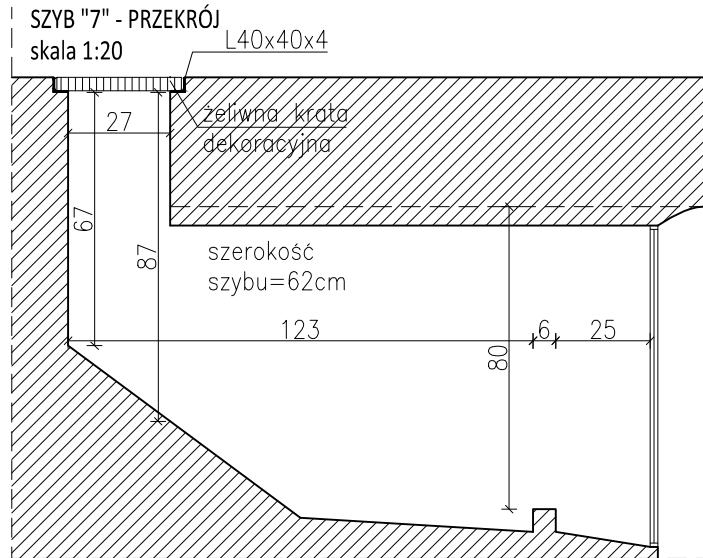
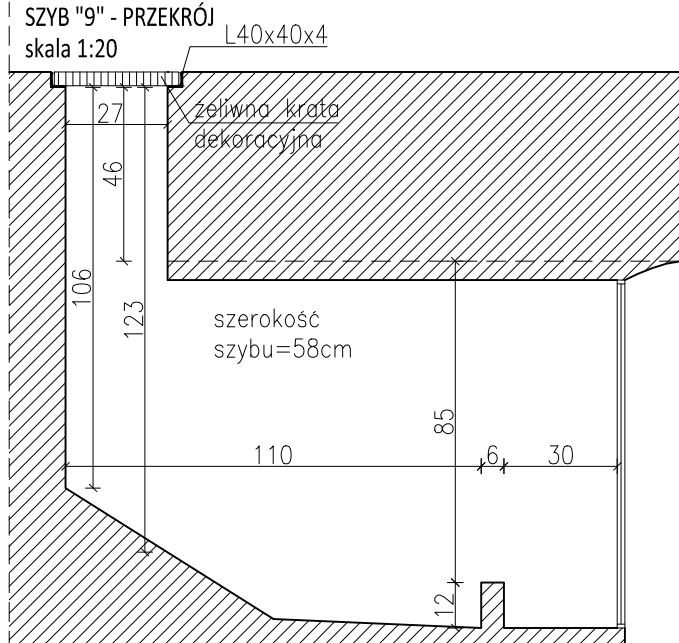


	A	B	C	D	E	F	G	H	
1	<div>SCHEMATYCZNE OZNACZENIE SZYBÓW skala 1:500</div> 								1
2	<div>SZYB "1" - PRZĘKRÓJ skala 1:50</div> 								2
3	<div>SZYB "4" - PRZĘKRÓJ skala 1:20</div>  <div>SZYB "5" - PRZĘKRÓJ skala 1:20</div> 								3
4	<div>SZYB "3" - PRZĘKRÓJ skala 1:20</div>  <div>SZYB "8" - PRZĘKRÓJ skala 1:20</div> 								4
5	<div>SZYB "6" - PRZĘKRÓJ skala 1:20</div>  <div>SZYB "7" - PRZĘKRÓJ skala 1:20</div>  <div>SZYB "9" - PRZĘKRÓJ skala 1:20</div> 								5
6	<div>Uwaga: Nie pokazano geometrii szybu "2", że względu na występujące w nim przewody elektryczne. Wejście do szybu bez odpowiedniego zabezpieczenia groziło niebezpieczeństwem.</div>								6
	A	B	C	D	E	F	G	H	

RYNEK GŁÓWNY				
1. Wszystkie wymiary i wielkości zweryfikować na budowie. 2. Wszystkie zmiany uzgodnić z Projektantem. 3. Rysunek należy czytać wraz ze specyfikacją.				
INWESTYCJA: PROJEKT BUDOWLANY PRAC USZCZELNIAJĄCYCH PRZECIEKI W PODZIEMIACH RYNKU GŁÓWNEGO, OBSZAR WAGI WIELKIEJ I DRUGIEGO FRAGMENTU KRAMÓW BOGATYCH				
INWESTOR: GMINA MIEJSKA KRAKÓW PL. WSZYSTKICH ŚWIĘTYCH 3/4, 31-004 KRAKÓW				
BIURO PROJEKTÓW: KB - PROJEKTY KONSTRUKCYJNE Spółka z o.o. ul. Łokietka 8C/70 30-010 Kraków tel: +48 12 4310449 e-mail: wieslaw.bereza@kb-projekty.com.pl				
PROJEKTANT: DR INŻ. STANISŁAW KARCMARZYK NR UPR. 224/69				
SPRAWDZAJĄCY: DR INŻ. WIESŁAW BEREZA NR UPR. 146/2001				
WSPÓŁPRACA: MGR INŻ. KLAUDIA KAPEŁ INŻ. PAWEŁ STĘŻOWSKI				
TYTUŁ RYSUNKU: LOKALIZACJA ORAZ GEOMETRIA SZYBÓW W MURZE OBWODOWYM KRUŻGANKÓW				
FAZA PROJEKT BUDOWLANY				
DATA 12.2021	SKALA 1:500/1:20	OPRAC. KK	REWIZJA -	NR RYS. KB-03
Przedmiotowy projekt jest chroniony prawem autorskim zgodnie z ustawą z dnia 4 lutego 1994 roku. Powielanie, zwielokrotnienie egzemplarzy, odsprzedaż lub jakiegokolwiek inne wprowadzenie do obrotu, udostępnianie osobom trzecim, a także opracowanie w formie projektu wykonawczego bez zgody autora jest wzbronione.				