


PZ 3116

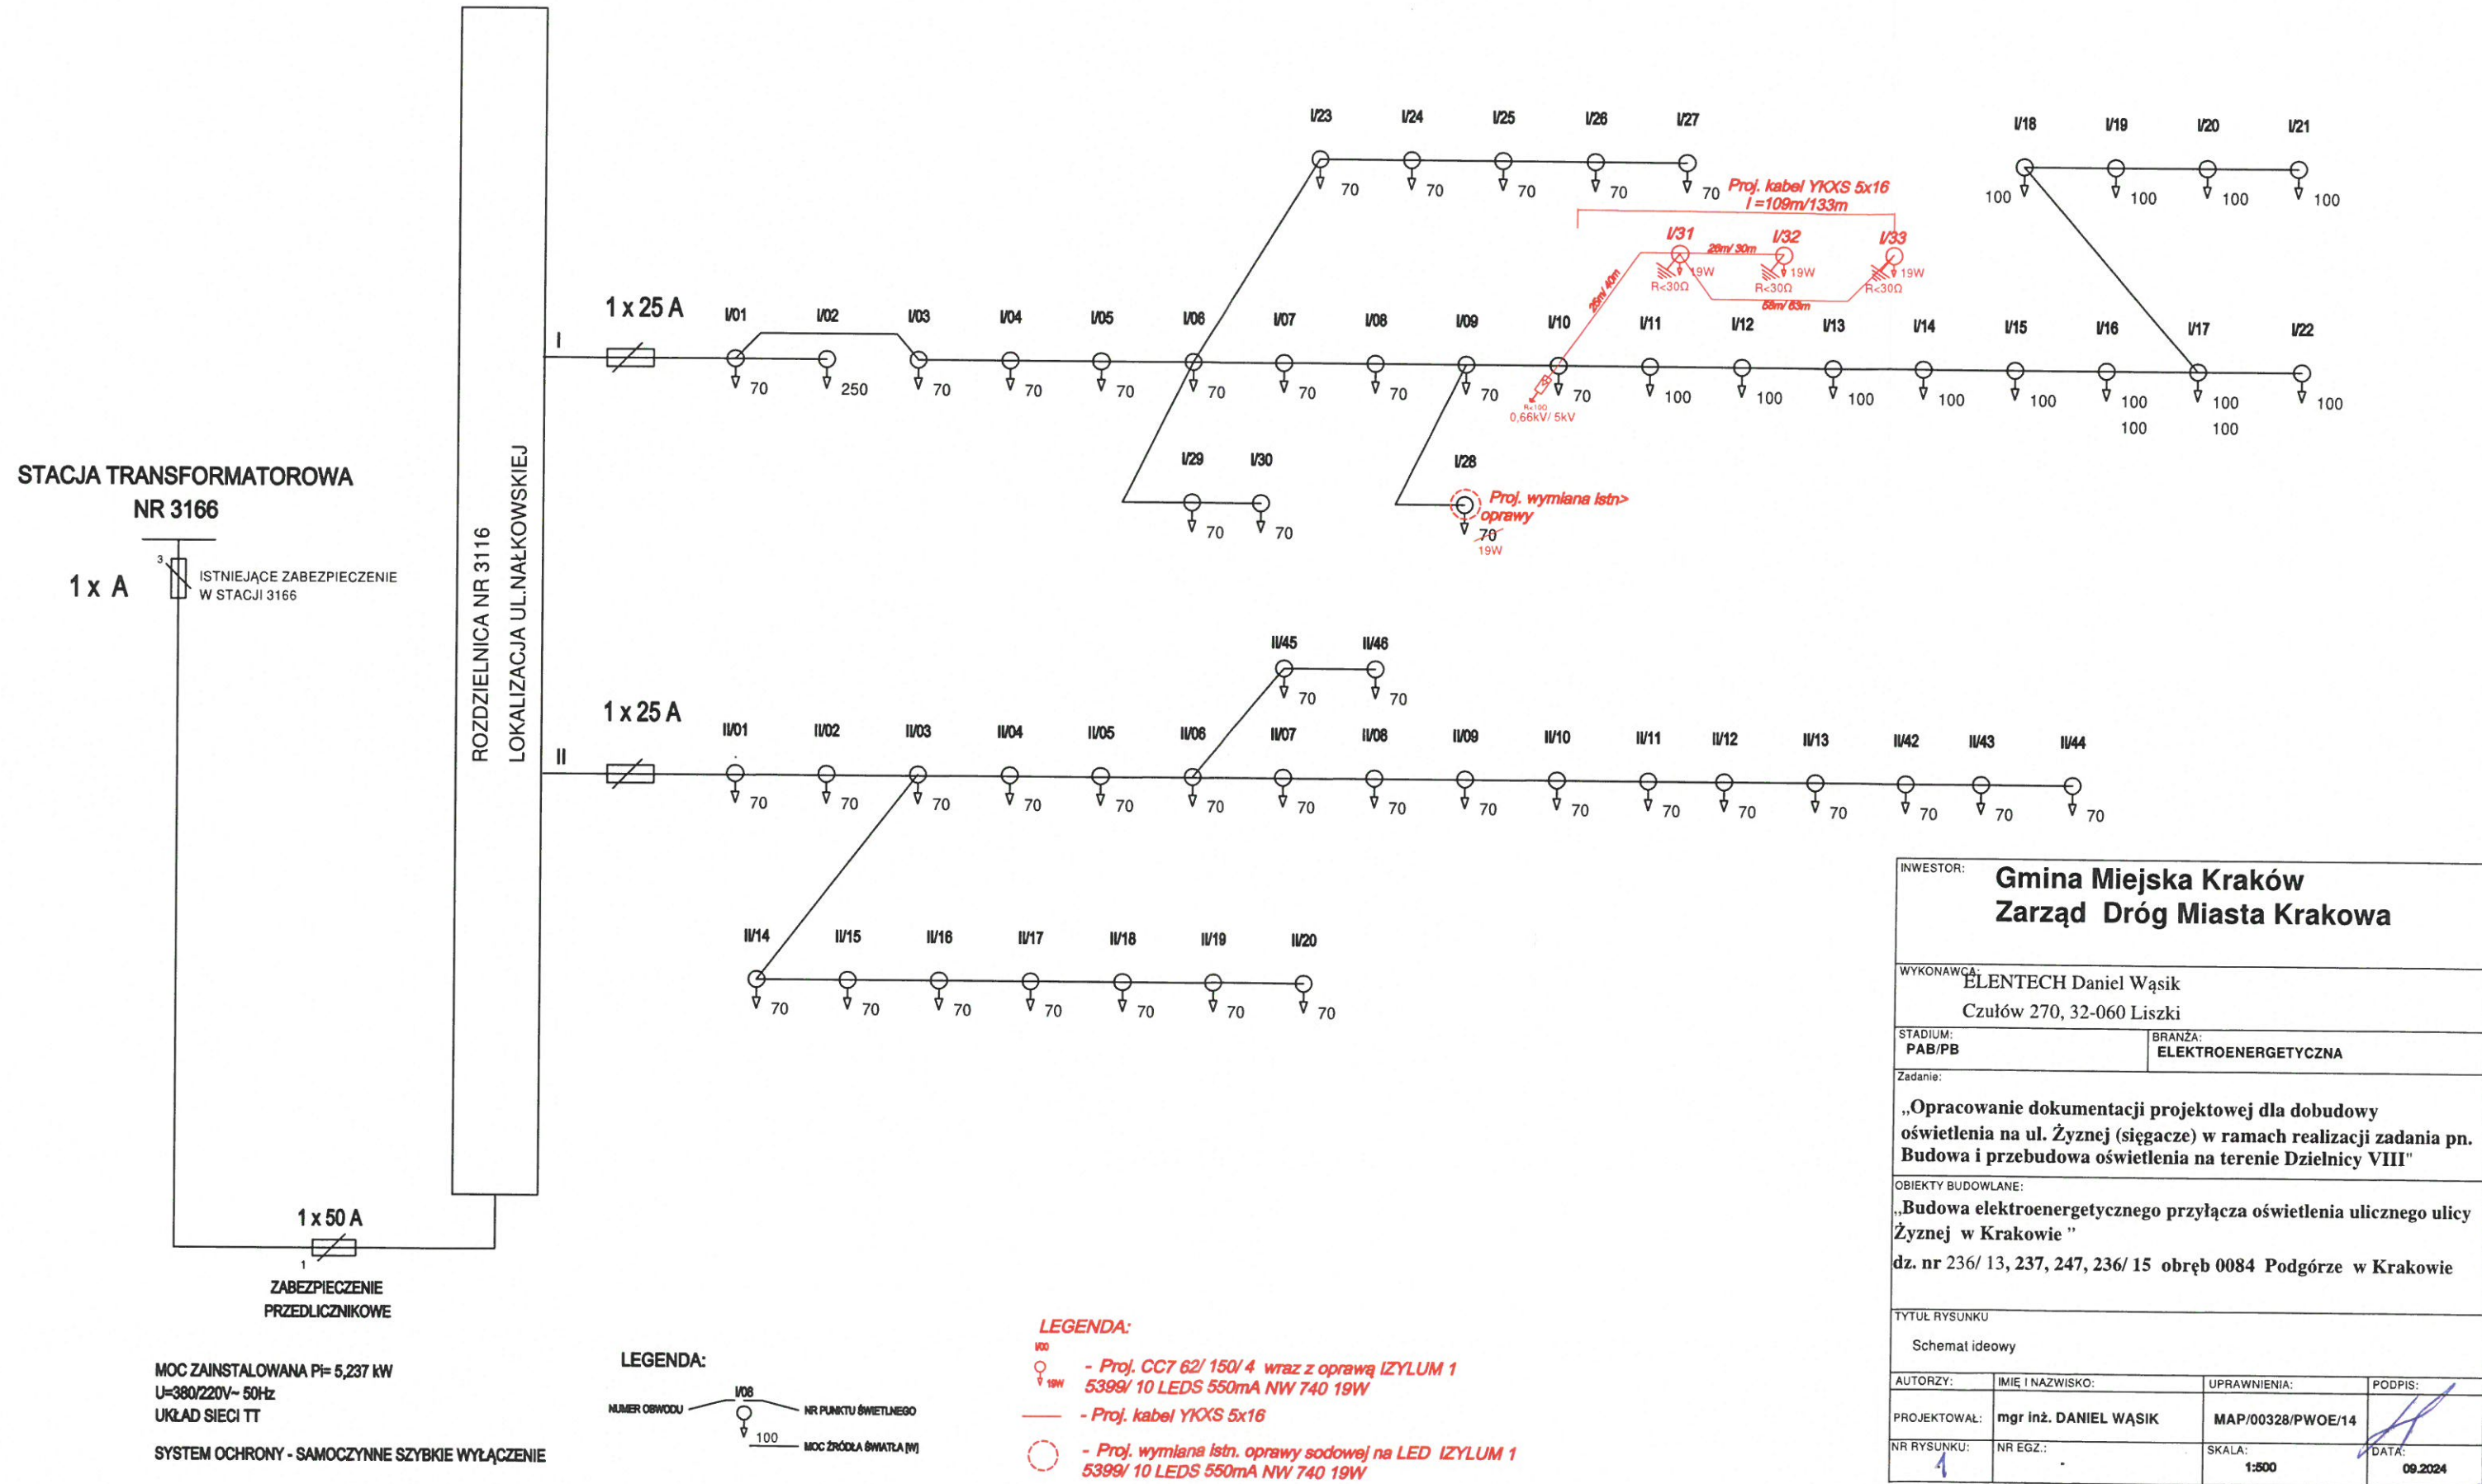


INWESTOR: Gmina Miejska Kraków Zarząd Dróg Miasta Krakowa			
WYKONAWCA: ELENTECH Daniel Wąsik Czułów 270, 32-060 Liszki			
STADIUM: PAB/PB		BRANŻA: ELEKTROENERGETYCZNA	
Zadanie: „Opracowanie dokumentacji projektowej dla dobudowy oświetlenia na ul. Żyznej (sięgacze) w ramach realizacji zadania pn. Budowa i przebudowa oświetlenia na terenie Dzielnicy VIII”			
OBIEKTY BUDOWLANE: „Budowa elektroenergetycznego przyłącza oświetlenia ulicznego ulicy Żyznej w Krakowie ” dz. nr 236/ 13, 237, 247, 236/ 15 obręb 0084 Podgórze w Krakowie			
TYTUŁ RYSUNKU Schemat ideowy			
AUTORZY:	IMIĘ I NAZWISKO:	UPRAWNIENIA:	PODPIS:
PROJEKTOWAŁ:	mgr inż. DANIEL WĄSIK	MAP/00328/PWOE/14	
NR RYSUNKU:	NR EGZ.:	SKALA: 1:500	DATA: 09.2024

LEGENDA:

I/00

- Proj. CC7 62/ 150/ 4 wraz z oprawą IZYLUM 1 5399/ 10 LEDS 550mA NW 740 19W
- Proj. kabel YKXS 5x16
- Proj. wymiana istn oprawy sodowej na IZYLUM 1 5399/ 10 LEDS 550mA NW 740 19W

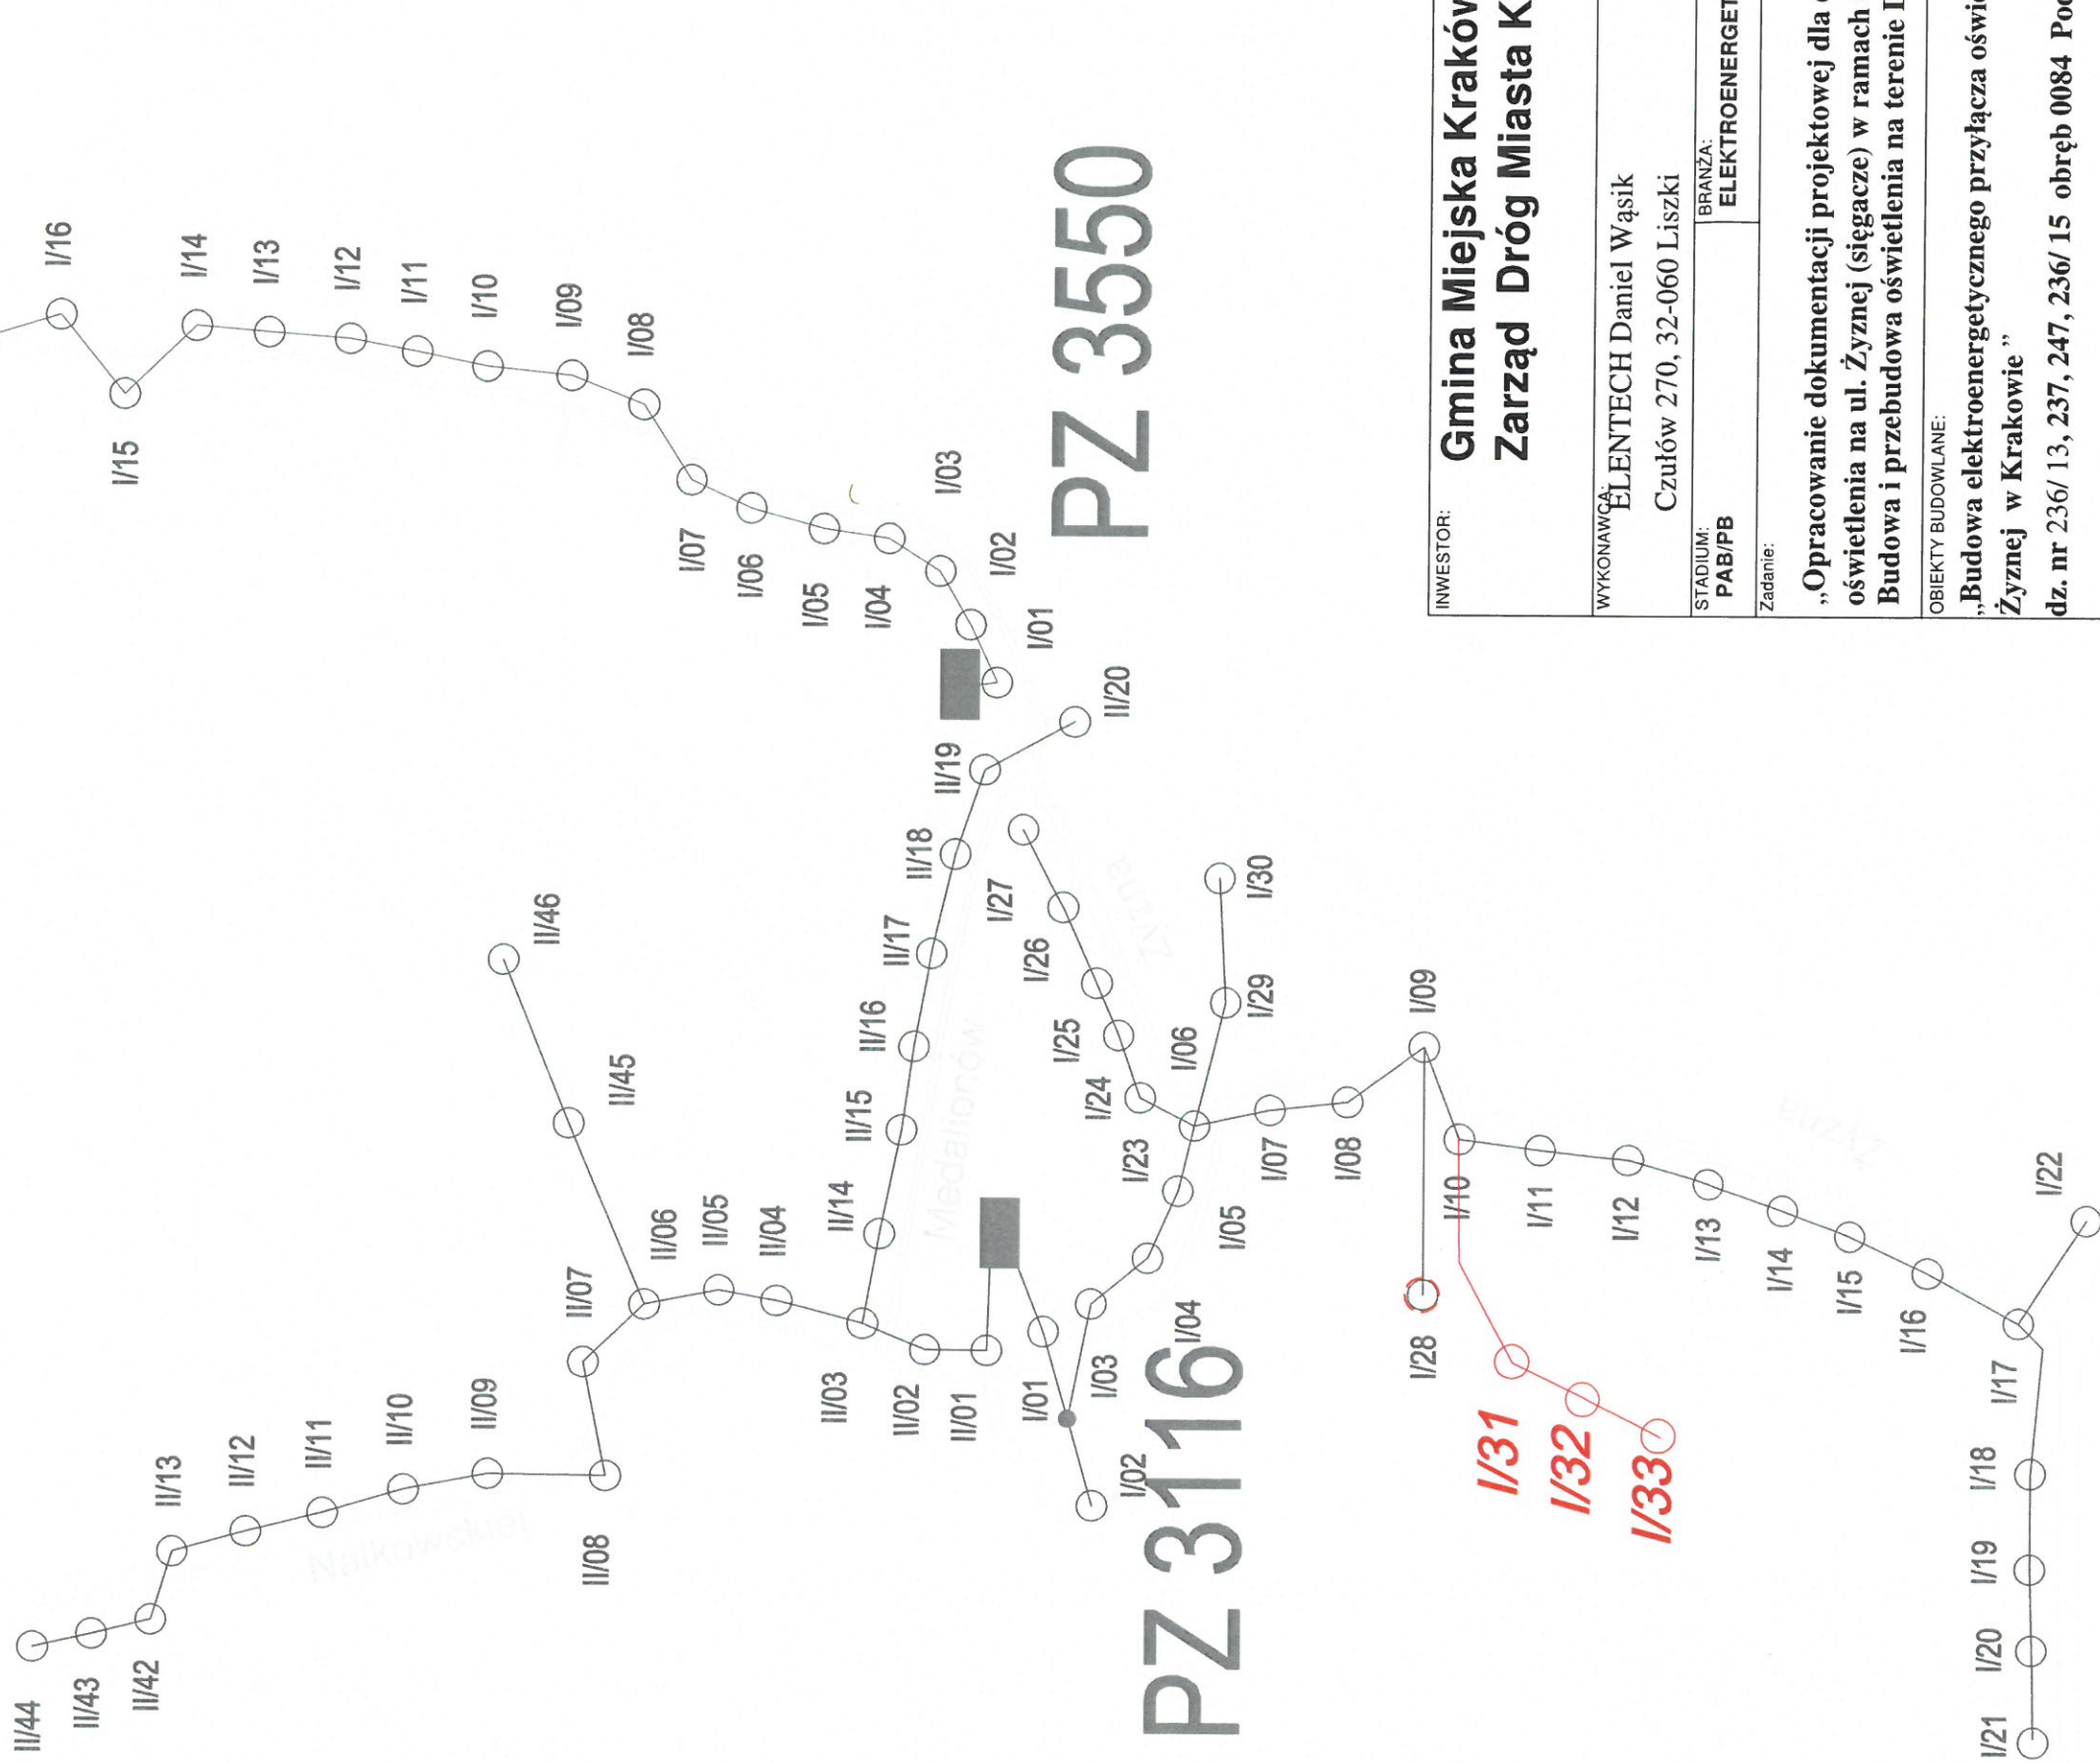

INWESTOR: Gmina Miejska Kraków Zarząd Dróg Miasta Krakowa	
WYKONAWCA: ELENTECH Daniel Wąsik Czułów 270, 32-060 Liszki	
STADIUM: PAB/PB	BRANŻA: ELEKTROENERGETYCZNA
Zadanie: „Opracowanie dokumentacji projektowej dla dobudowy oświetlenia na ul. Żyznej (sięgacze) w ramach realizacji zadania pn. Budowa i przebudowa oświetlenia na terenie Dzielnicy VIII”	
OBIEKTY BUDOWLANE: „Budowa elektroenergetycznego przyłącza oświetlenia ulicznego ulicy Żyznej w Krakowie” dz. nr 236/ 13, 237, 247, 236/ 15 obręb 0084 Podgórze w Krakowie	
TYTUŁ RYSUNKU Plan sytuacyjny	
AUTORZY:	IMIĘ I NAZWISKO: mgr inż. DANIEL WĄSIK
PROJEKTOWAŁ:	MAP/00328/PW0E/14
NR RYSUNKU:	SKALA: 1:500
	DATA: 08.2024

LEGENDA:

100