


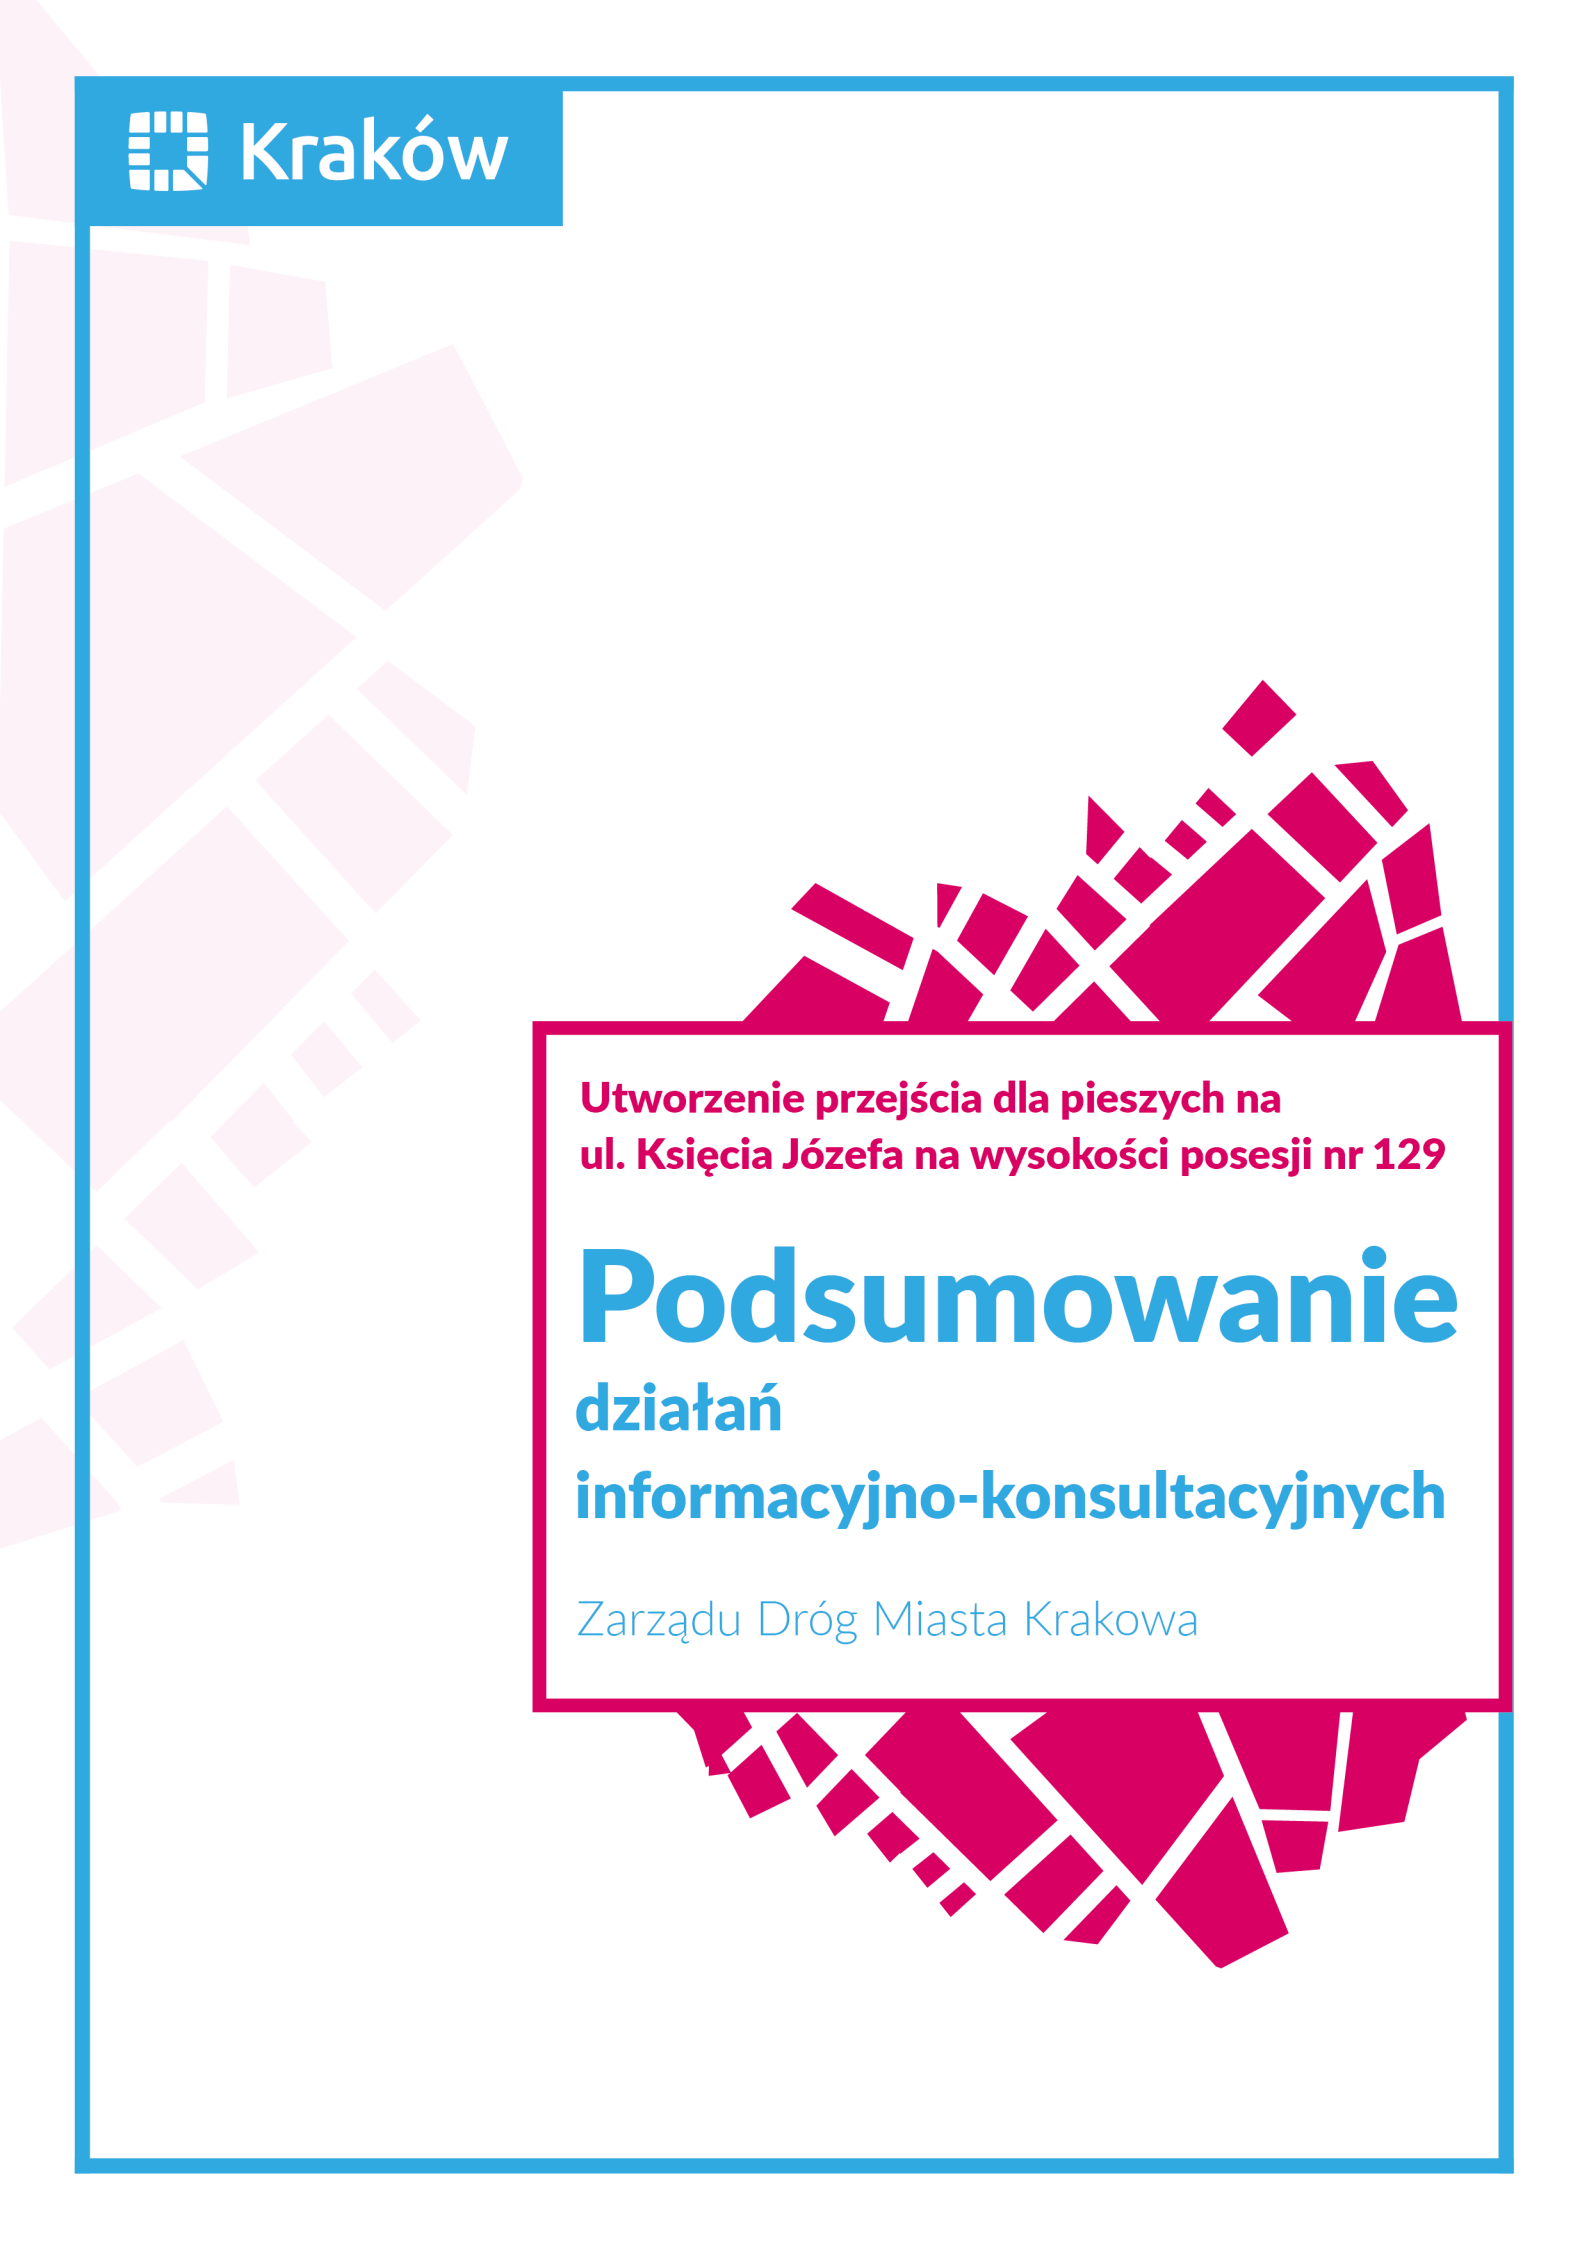

**Utworzenie przejścia dla pieszych na
ul. Księcia Józefa na wysokości posesji nr 129**

Podsumowanie działań informacyjno-konsultacyjnych

Zarządu Dróg Miasta Krakowa

**Podsumowanie działań
informacyjno-konsultacyjnych dla zadania pn.
„Utworzenie przejścia dla pieszych na
ul. Księcia Józefa na wysokości posesji nr 129
wraz z budową fragmentów chodnika oraz
oświetlenia”**

Kraków 2025

Spis treści

I Wprowadzenie	5
II Cel i przedmiot działań informacyjno-konsultacyjnych	5
III Podstawowe informacje o zadaniu	5
1. Lokalizacja	5
2. Zastosowane formy działań informacyjno-konsultacyjnych	5
3. Promocja i sposób informowania o działaniach	5
4. Zestawienie zgłoszonych uwag i wniosków	7
IV Podsumowanie i rekomendacje	7
V Spis załączników	7

I Wprowadzenie

Niniejszy dokument stanowi podsumowanie procesu informowania i zbierania opinii w zakresie przygotowania dokumentacji projektowej dla zadania: „Utworzenie przejścia dla pieszych na ul. Księcia Józefa na wysokości posesji nr 129 wraz z budową fragmentów chodnika oraz oświetlenia”. Przygotowanie inwestycji zostało zlecone firmie FDELITA Piotr Frosztęga, przez Zarząd Dróg Miasta Krakowa (ZDMK).

II Cel i przedmiot działań informacyjno-konsultacyjnych

Celem działań informacyjno-konsultacyjnych było przede wszystkim zebranie opinii do opracowanej dokumentacji projektowej oraz umożliwienie zaprezentowania potrzeb różnych interesariuszy i użytkowników publicznej przestrzeni, przede wszystkim mieszkańców Dzielnicy VII Zwierzyniec.

III Podstawowe informacje o zadaniu

1. Lokalizacja

Działania informacyjno-konsultacyjne dotyczyły ul. Księcia Józefa – rejon posesji nr 129 (Dzielnica VII Zwierzyniec). Mieszkańcy mieli możliwość zapoznania się z projektem na miejskim serwisie *Inwestycje w Krakowie* (podstrona zadania): <https://inwestycje.krakow.pl/investment/2078>

2. Zastosowane formy działań informacyjno-konsultacyjnych

Zastosowane formy:

- artykuły na stronach: zdmk.krakow.pl, razemwdialogu.pl oraz inwestycje.krakow.pl,
- ulotki przekazane bezpośrednio do skrzynek mieszkańców rejonu objętego inwestycją,
- zbieranie uwag za pośrednictwem serwisu inwestycje.krakow.pl - formularz: *Zgłoś uwagi do inwestycji*,
- dyżur telefoniczny projektanta.

3. Promocja i sposób informowania o działaniach

Działania informacyjno-konsultacyjne promowane były poprzez następujące kanały informacyjne:

- podstrona w serwisie *Inwestycje w Krakowie*
<https://inwestycje.krakow.pl/investment/2078>
- strona internetowa ZDMK
<https://zdmk.krakow.pl/nasze-dzialania/zapoznaj-sie-z-planami-utworzenia-przejscia-dla-piesznych-na-ul-ksiecia-jozefa/>
- strona internetowa Razem w dialogu
<https://razemwdialogu.pl/2397-2/>
- profil ZDMK na Facebook
<https://www.facebook.com/zdmk.krakow/posts/pfbid02JY7gFKaTcSRse3vJKFSLviBCxEMgh9C9KtynRFjScT3GGNAmCc9HJpoHoTpNstjVI>

<https://www.facebook.com/zdmk.krakow/posts/pfbid0fSnWwiQypaz9BScTM4BDr14n8NJbdwUziVtHhXg7sJ6DZndAWdzfjh2fFTW9k7ol>

Ulotka przygotowana w ramach działań informacyjno-konsultacyjnych.

Utworzenie przejścia dla pieszych na ul. Księcia Józefa na wysokości posesji nr 129 wraz z budową fragmentów chodnika i doświetleniem

Investycja Zarządu Dróg Miasta Krakowa (ZDMK)

Etap realizacji: opracowanie dokumentacji projektowej

Głównym założeniem inwestycji jest utworzenie przejścia dla pieszych (na wysokości posesji nr 129) oraz budowa odcinka chodnika po stronie północnej i południowej w celu połączenia z istniejącą infrastrukturą po stronie południowej (droga dla rowerów i pieszych). Ułożona zostanie także nowa warstwa nawierzchni (ścieralna) wzdłuż projektowanego krawężnika i ścieku przykrawężnikowego. Planowana jest też budowa dedykowanego oświetlenia przejścia.

Realizacja zadania przyczyni się do poprawy bezpieczeństwa niechronionych uczestników ruchu.

Z zaproponowanym wstępnym projektem można zapoznać się w serwisie Inwestycje w Krakowie: inwestycje.krakow.pl/investment/2078

Dzielnica VII Zwierzyniec

Masz uwagi?

1

Skorzystaj z telefonicznego dyżuru projektanta

20 maja 2025 r. w godzinach 15.00 - 17.00
pod nr: 12 616 72 55

2

Wypełnij formularz do 6 czerwca 2025 r.

Wejdź na: inwestycje.krakow.pl/investment/2078

Kliknij w przycisk: „Zgłoś uwagi do inwestycji” (prawy górny róg strony).

Wypełnij formularz i wyślij.

ul. Centralna 53
31-586 Kraków
centrala: 12 616 70 00
zdmk.krakow.pl
facebook.com/zdmk.krakow

Poglądowa ulotka

Zdjęcia z dystrybucji ulotek

6



Baner na stronę www.zdmk.krakow.pl

4. Zestawienie zgłoszonych uwag i wniosków

- a) formularz *Zgłoś uwagi do inwestycji* - nie wpłynęły uwagi/wnioski.
- b) dyżur telefoniczny – 20 maja 2025 r., w godz. 15.00-17.00 - brak uwag.

IV Podsumowanie i rekomendacje

a. Biuro projektowe

Utworzenie przejścia dla pieszych na ul. Księcia Józefa, na wysokości posesji nr 129, wraz z budową fragmentów chodnika oraz instalacją oświetlenia, jest inwestycją zasadną i wysoce potrzebną z punktu widzenia użytkowników ruchu drogowego. Planowane rozwiązania znacząco wpłyną na poprawę bezpieczeństwa pieszych, w szczególności dzieci, osób starszych oraz mieszkańców codziennie poruszających się wzdłuż wskazanego odcinka drogi. Realizacja zadania nie tylko odpowiada na rzeczywiste potrzeby lokalnej społeczności, lecz również wpisuje się w szersze działania miasta ukierunkowane na poprawę organizacji ruchu oraz zwiększenie poziomu bezpieczeństwa w przestrzeni publicznej. Inwestycja ta umożliwi bezpieczne przekraczanie jezdni, co stanowi istotny krok w kierunku poprawy jakości życia mieszkańców tego obszaru. Brak zgłoszonych uwag ze strony mieszkańców należy interpretować jako wyraz akceptacji dla przedmiotowego zadania inwestycyjnego.

b. Zarząd Dróg Miasta Krakowa

Mieszkańcy Krakowa mieli możliwość wypowiedzenia się w kwestii projektowanego przejścia dla pieszych na ul. Księcia Józefa na wysokości posesji nr 129. Brak uwag ze strony mieszkańców traktowany jest jako akceptacja przedmiotowego zadania inwestycyjnego

V Spis załączników


Załącznik nr 1

Dokumentacja projektowa.

Mapa zasadnicza

Skala 1:500

Województwo: małopolskie
Powiat: M. KRAKÓW
Jednostka ewid.: 126102_9 Krowodrza
Obręb: 0017 K-17, 0023 K-23
Układ wsp.: 2000_21
Układ odn.: PL-EVRF2007-NH
Id sprawy: GD-10.6642.5446.2025

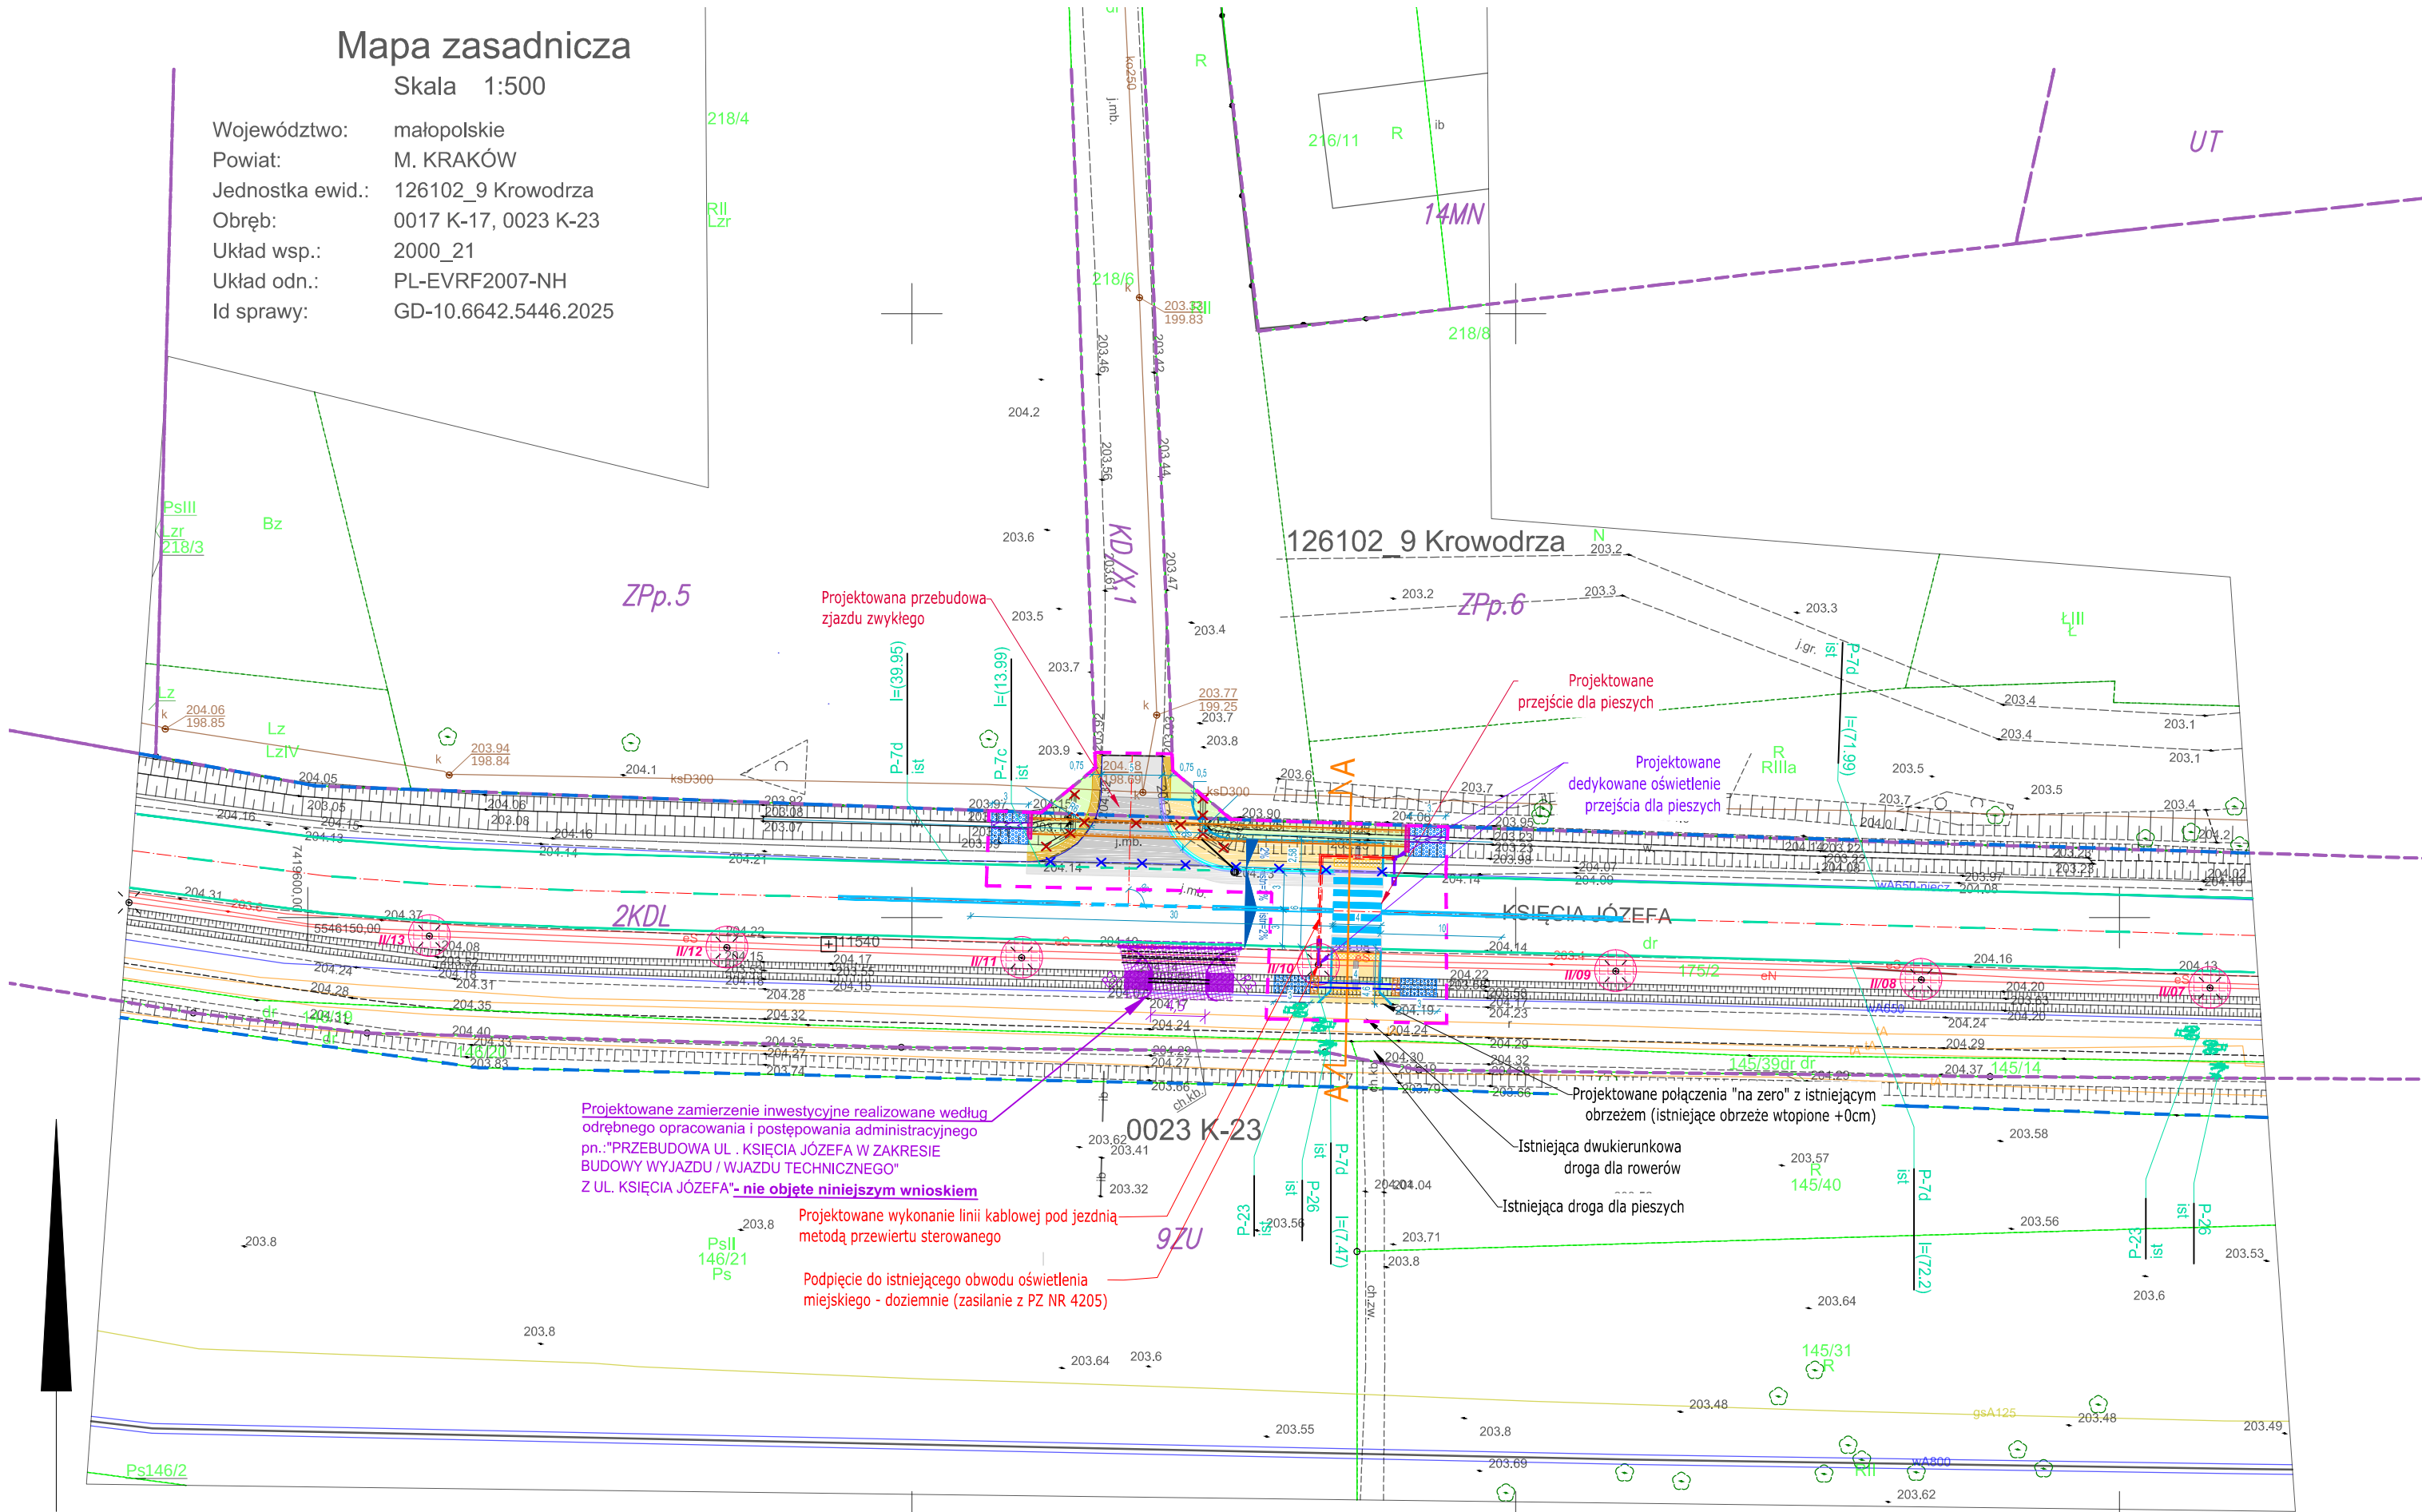

LEGENDA:

- Zakres opracowania inwestycji, obszar oddziaływania obiektów
- Granice przeznaczenia terenu zgodnie z MPZP wraz z opisem
- Istniejąca granica pasa drogowego drogi powiatowej nr 2287K (ul. Księcia Józefa)

1. Rozbudowa dróg publicznych - art.29 ust.3 pkt.1d) Ustawy PB

- Istniejąca oś jezdni drogi/zjazdu
- Projektowany krawężnik kamienny 20x30cm wyniesiony +12cm
- Projektowany krawężnik kamienny 20x30cm skośny
- Projektowany krawężnik kamienny 20x30cm wyniesiony +2cm
- Projektowane obrzeże betonowe 8x30cm
- Projektowane odtworzenie nawierzchni jezdni - wzdłuż krawężników= frezowanie nawierzchni warstwy ścieralnej do szer. 1,00m i wykonanie nowej warstwy ścieralnej
- Projektowane odtworzenie całej konstrukcji nawierzchni jezdni, nawierzchnia asfaltowa
- Projektowana nawierzchnia chodnika, nawierzchnia z betonowej kostki brukowej bezfazowej typu Behaton, gr. 8cm, kolor szary
- Projektowany ściek przykrawężnikowy złożony z dwóch rzędów betonowych kostek brukowych fazowych typu Holland, gr. 8cm, kolor szary
- Projektowany zieleniec (nawierzchnia trawiasta)
- Projektowane pobocze gruntowe ulepszone z destruktu asfaltowego (frezowiny asfaltowej)
- Projektowany pas ostrzegawczy o szer. 0,60 m z płytek chodnikowych z wypustkami (faktura typ B), barwy żółtej (RAL 1018).
- Projektowany pas prowadzący o szer. 0,4m z płytek chodnikowych z rowkami (faktura typ A), kolor biały (RAL 9003).
- Projektowana lokalizacja przejścia dla pieszych
- Projektowany przekrój konstrukcyjny
- Istniejące oznakowanie poziome
- Projektowane oznakowanie poziome
- Projektowana rozbiórka istniejącego przepustu i murków czołowych przepustu
- Projektowany murek czołowy prosty przepustu
- Projektowany betonowy przepust skrzynkowy i/lub rurowy kołowy
- Projektowany przepust rurowy kołowy
- Projektowane umocnienie wylotu przepustu z bruku kamiennego na zaprawie betonowej
- Projektowane odtworzenie umocnienia skarp i/lub dna rowu z betonowych płyt ażurowych 90x60x10cm typu mulda o wym. 50x15x50cm
- Projektowane odtworzenie umocnienia dna rowu z betonowego ścieku korytkowego typu mulda o wym. 50x15x50cm
- Projektowana rozbiórka odcinka nieczynnej sieci wodociągowej wA650

Projektowana rozbudowa sieci oświetlenia ulicznego (urządzenie budowlane drogi, związane funkcjonalnie z drogą)

1. Dedykowane oświetlenie przejścia dla pieszych

- Istniejące oświetlenie uliczne, latarnie z oprawami typu LED zasilane z PZ4205
- Projektowany słup stalowy ocynkowany z wysięgnikiem, z oprawą dedykowaną typu LED70W/11200lm o rozsyłe asymetrycznym, wyposażone w sterownik lokalny zgodny ze standardem stosowanym przez ZDMK zasilane z PZ4205
- Projektowany wysięgnik z oprawą dedykowaną typu LED70W/11200lm o rozsyłe asymetrycznym, wyposażone w sterownik lokalny zgodny ze standardem stosowanym przez ZDMK zasilane z PZ4205, umieszczonym na istniejącym słupie oświetlenia będącym własnością ZDMK
- Projektowana linia kablowa zasilająca projektowane dedykowane oświetlenie przejścia dla pieszych. Przewód YKXs 5x16mm² w rurze ochronnej karbowanej giętkiej HDPE 75 mm, pod jezdnią dodatkowo w przepuście z rury sztywnej RHDPE min.110 mm - zasilane z PZ2185.

Projektowana budowa sieci kanalizacji deszczowej

- Projektowany wpust deszczowy jezdniowy klasa D400
- Projektowany przykanalik kanalizacji deszczowej DN200 Rura PVC-U SDR34 SN8

BIURO PROJEKTOWE : FDELITA PIOTR FROSZTĘGA 30-605 Kraków, ul. Fredry 4F/14			
	IMIĘ I NAZWISKO	NR UPR.	PODPIS:
BRANŻA DROGOWA PROJEKTANT:	mgr inż. Piotr FROSZTĘGA	PDK/0057/POOD/16	
NAZWA ZAMIERZENIA BUDOWLANEGO: ROZBUDOWA DROGI POWIATOWEJ NR 2287K (UL. KSIĘCIA JÓZEFA) NA DZIAŁCE NR 175/2 OBRĘB 0023 K-23 ORAZ NA DZIAŁCE NR 218/6 OBRĘB 0017 K-17, JEDNOSTKA EWIDENCYJNA 126102_9 KROWODRZA W MIEJSCOWOŚCI KRAKÓW, GMINA KRAKÓW			
W RAMACH ZADANIA: "Utworzenie przejścia dla pieszych przy ul. Księcia Józefa na wysokości posesji nr 129 wraz z budową fragmentów chodnika oraz doświetlenia - zadanie nr ZDMK/DIW/T-VII-20/25"			
INWESTOR: INWESTOR: GMINA MIEJSKA KRAKÓW ZARZĄD DRÓG MIASTA KRAKOWA UL. CENTRALNA 53 31-586 KRAKÓW			
BRANŻA: BRANCH:	FAZA: STAGE:		DATA / DATE:
DROGOWA	PAB		04.2025
NAZWA RYSUNKU: DRAWING NAME:	SKALA: SCALE:	NR PROJEKTU: PROJECT NO:	
PROJEKT ZAGOSPODAROWANIA TERENU PLANSZA DROGOWA	1:500		
NUMER RYSUNKU: DRAWING No:		DB-01	