

MAPA DO CELÓW PROJEKTOWYCH

Jednostka ewidencyjna: [126103_9] Nowa Hua

Obręb: 0048

Dz. ewid.: 14/2, 17/1

Skala 1:500

Sekcja: 7.125.12.13.1.2

Geo /// Projekt

ZAKŁAD USŁUG GEODYZYNO-KARTOGRAFICZNYCH
30-363 Kraków, ul. Rzemieślnicza 1/514
tel. 0-604-236-780 e-mail: marcin_kolasa@interiapi
NIP 735-227-42-20 REGON 120240783

ID pracy: GD-13.6640.2344.2023

UKŁAD WSP. PL-2000

UKŁAD WYSOKOŚCI - PL-EVRF2007-NH

UWAGA:

- granice działek ewid. 14/2 i 17/1 z działką 20/32 nie jest określona z odpowiednią dokładnością
- granica działki 14/2 z działką 14/10 oraz granica działki 17/1 z działkami 17/10, 18/7, 18/10 oraz 19/2 zostały określone z odpowiednią dokładnością
- nie wykonano badania KW
- nie wyklucza się istnienia w terenie innych nie wykazanych na niniejszej mapie urządzeń podziemnych, które nie zostały zgłoszone do inwentaryzacji.


Stan na dzień 27.03.2023r.

Wykonat: 29.03.2023r.

GEODETA PRAWNIONY
Upř. Zawod. w Działz. Geodezji i Kartografii
Nr 20155

inż. Marcin Kolasa

7.125.12.13.1.2

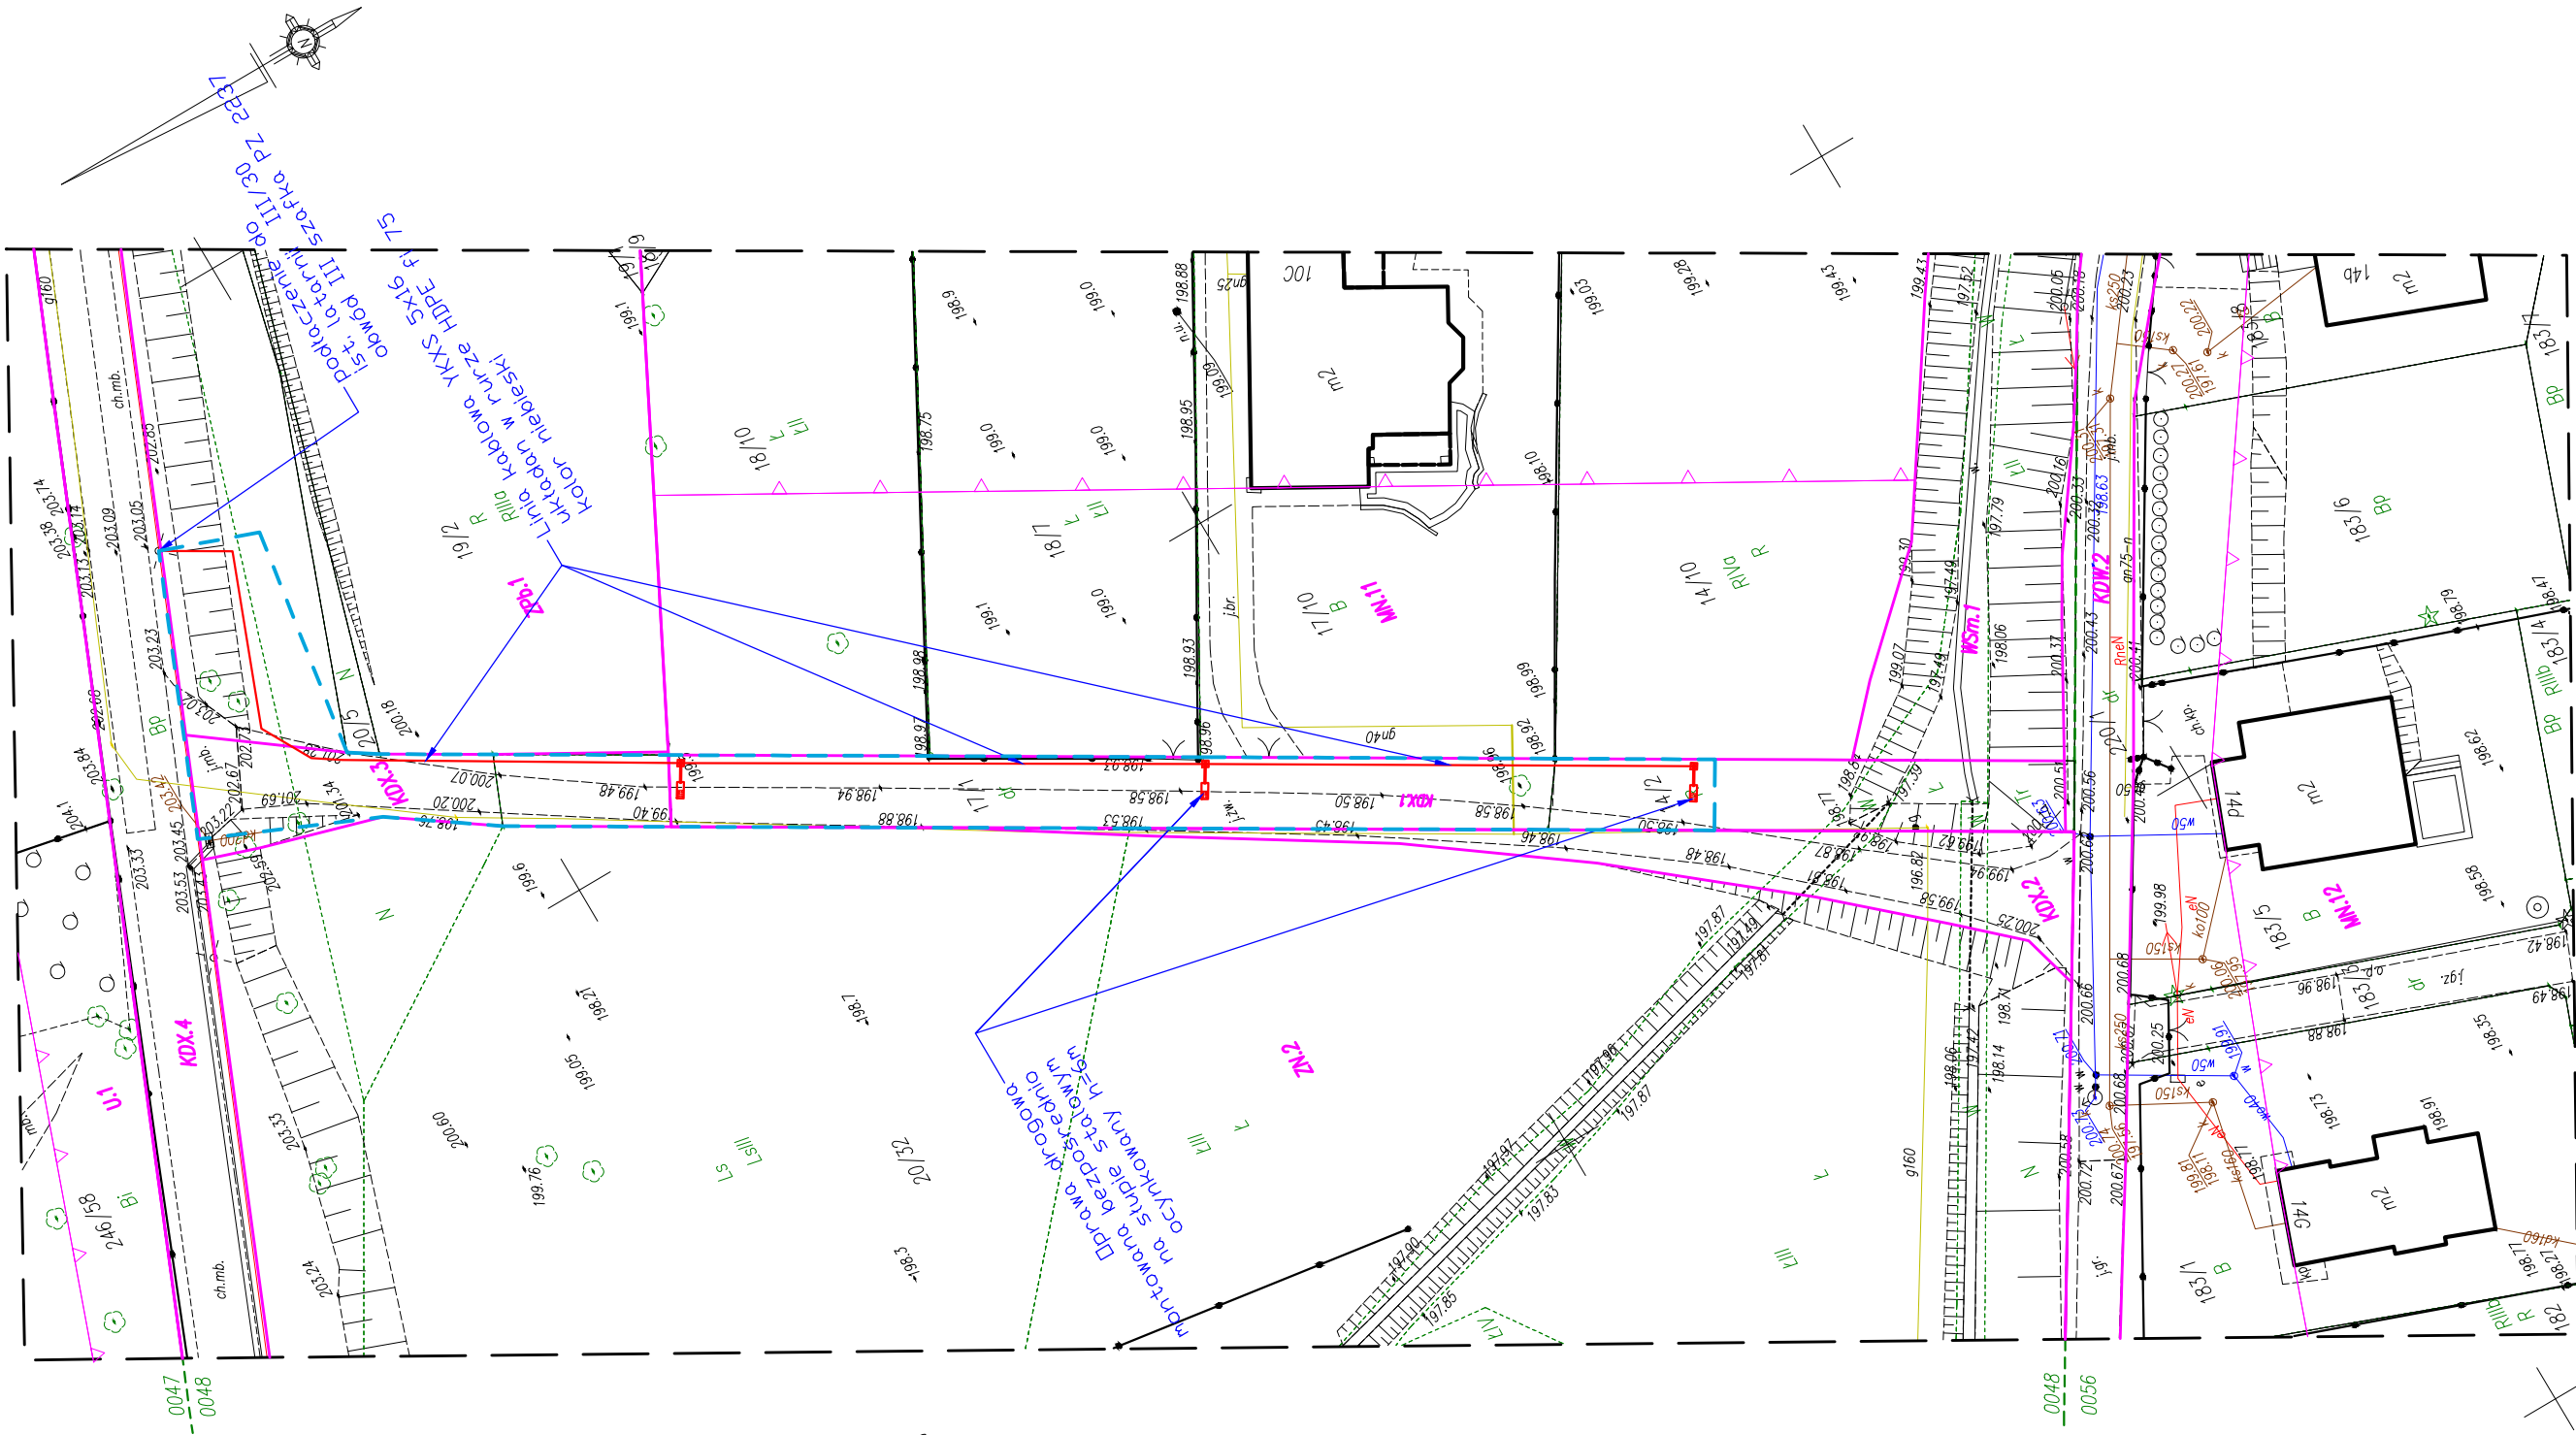

LEGENDA:

--- Zakres inwestycji



Oprawa drogowa LED 37,2W/5564lm montowana na wysięgniku 1m na słupie stalowym ocynkowanym h=6m



Projektowana linia kablowa YKXS 5x16

BIURO PROJEKTOWE:

FDELITA PIOTR FROSZĘGA
30-605 Kraków, ul. Fredry 4F/14

	IMIE I NAZWISKO	NR UPR.	PODPIS:
BRANŻA ELEKTRYCZNA PROJEKTANT: PROJEKT ELEKTRYCZNA SPRAWDZAJĄCY:	mgr inż. Bartosz Zbroja	MAP/0103/PBE/15	
	mgr inż. Stanisław Zbroja	UAN-Upr.333/90	

TEMAT:

„BUDOWA OŚWIETLZENIA ULICZNEGO NA ODCINKU MIĘDZY UL. ODMĘTOWĄ BOCZNĄ A ALEJKĄ PRZY SZPITALU S. ŻEROMSKIEGO NA DZIAŁKACH NR 14/2, 17/1, 20/32 OBRĘB 0048 NOWA HUTA W MIEJSCOWOŚCI KRAKÓW, GMINA MIEJSKA KRAKÓW”

INWESTOR:
INVESTOR:
**GMINA MIEJSKA KRAKÓW-
ZARZĄD DRÓG MIASTA KRAKOWA
UL. CENTRALNA 53
31-586 KRAKÓW**

BRANŻA: BRANCH:	ELEKTRYCZNA	FAZA: STAGE:	PT	DATA / DATE: 03.2023
NAZWA RYSUNKU: DRAWING NAME:	PLAN OŚWIETLENIA	SKALA: SCALE:	1:250	NR PROJEKTU: PROJECT No:
		NUMER RYSUNKU: DRAWING No:	E-01	