



SON- SZAFKA ZASILAJĄCA OŚWIETLENIE

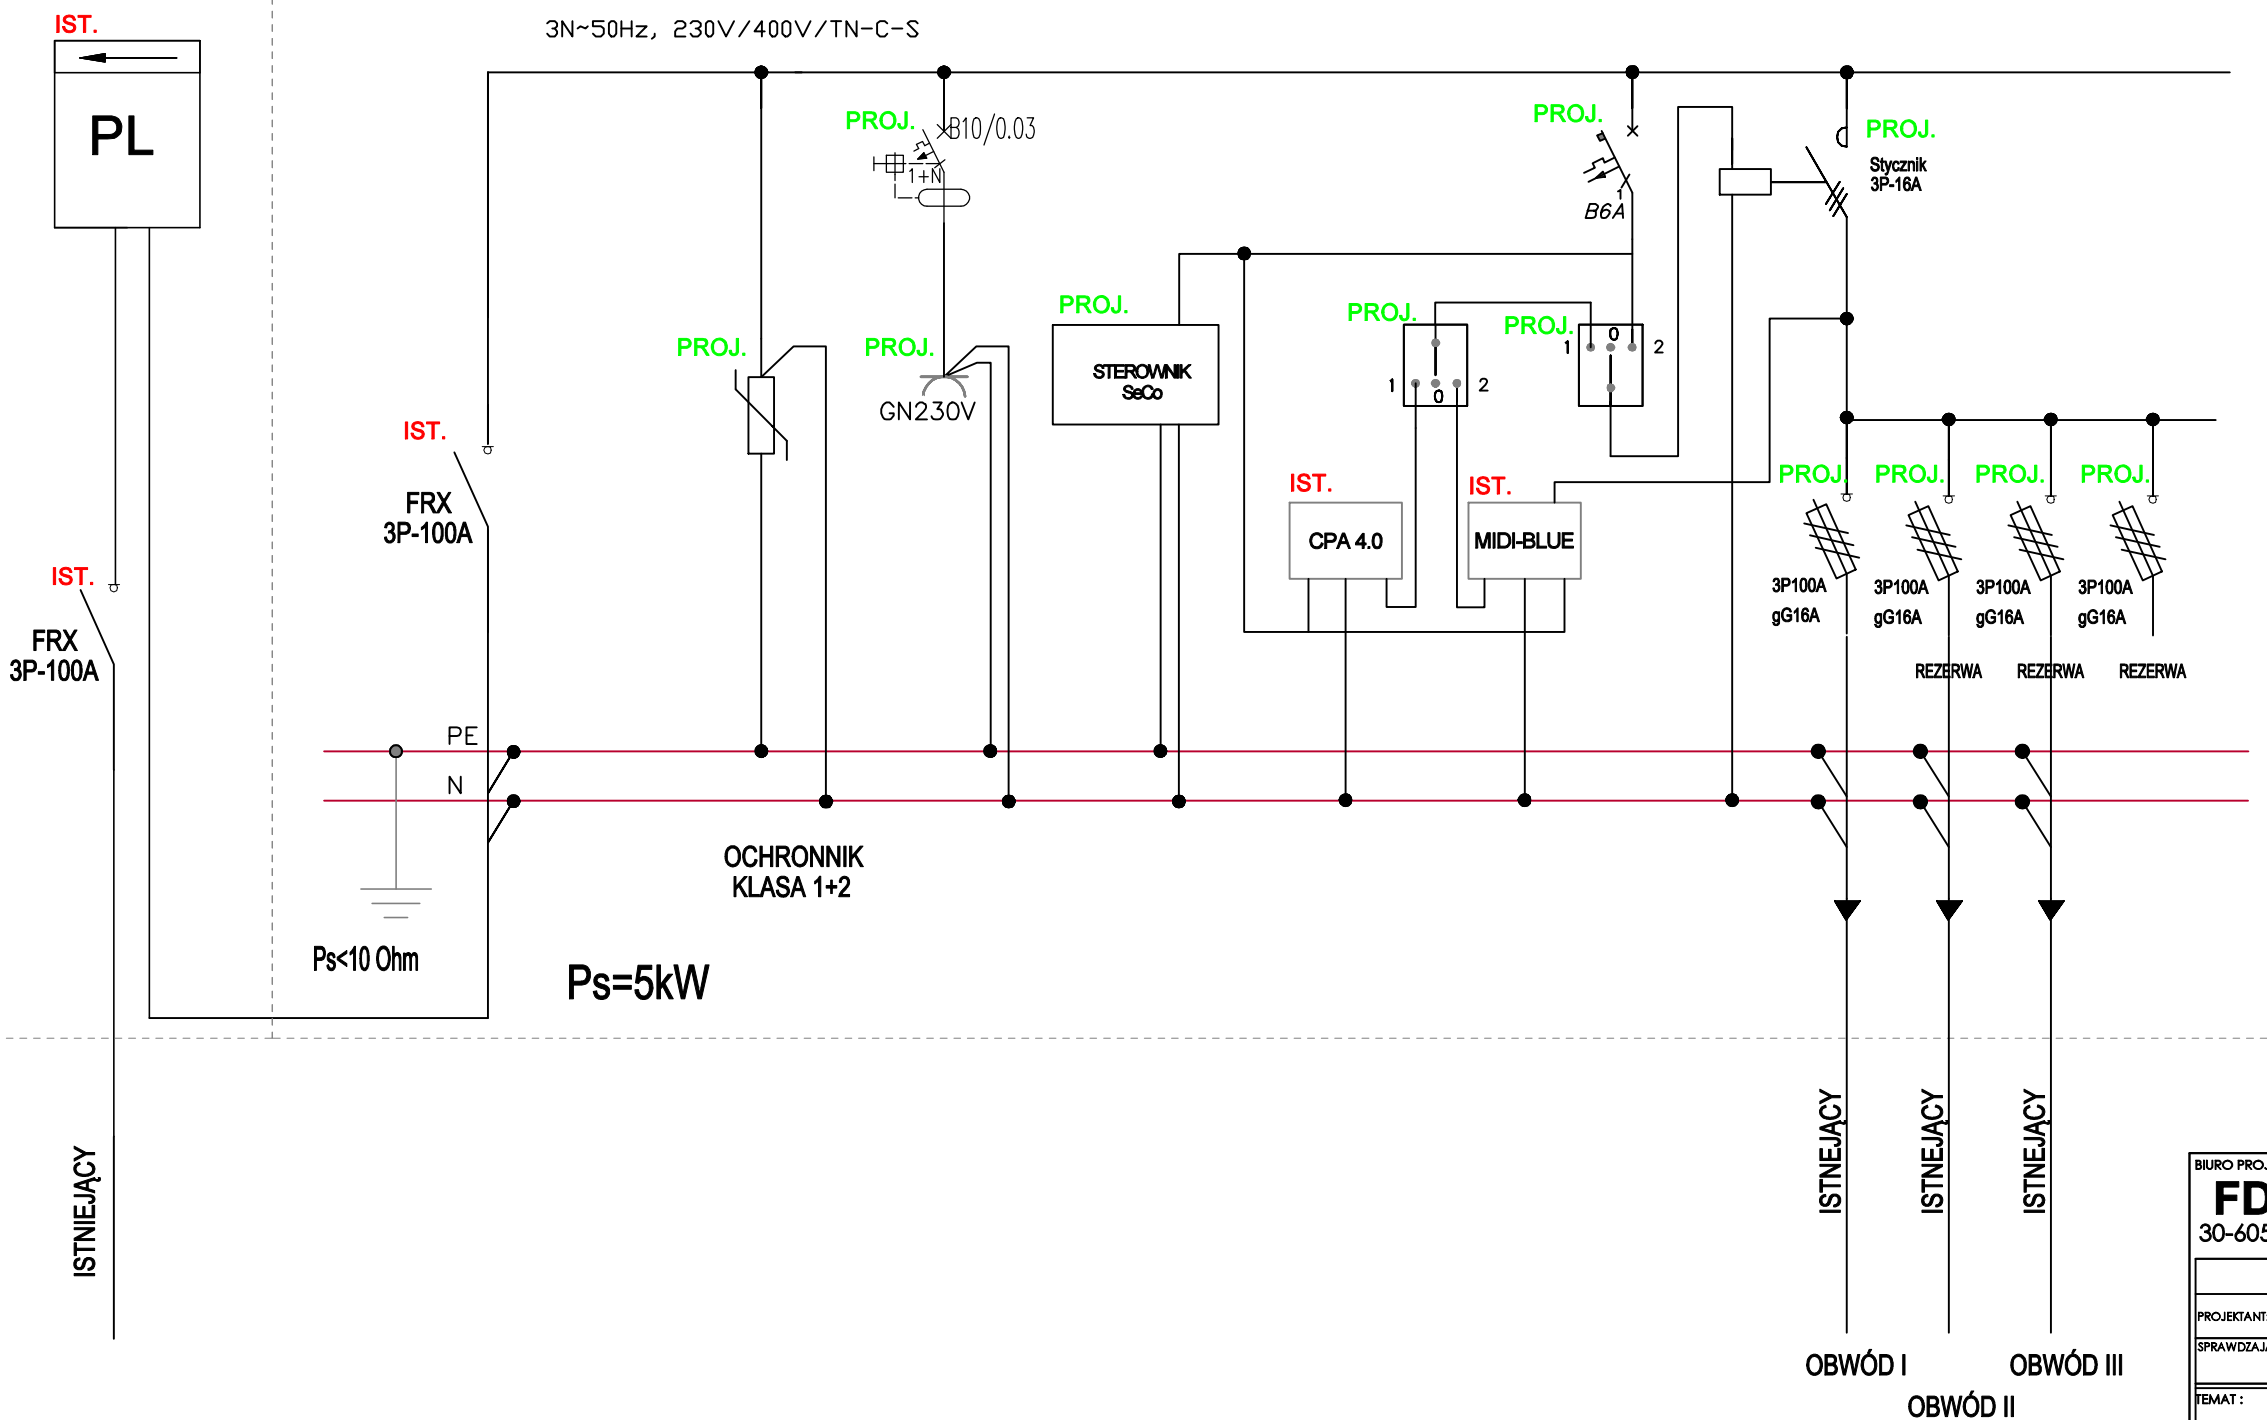

UWAGA:  
ELEMENTY ISTNEJĄCE OZNACZONA  
KOLOREM SZARYM  
ELEMENTY PROJEKTOWANE OZNACZONO  
KOLOREM CZARNYM

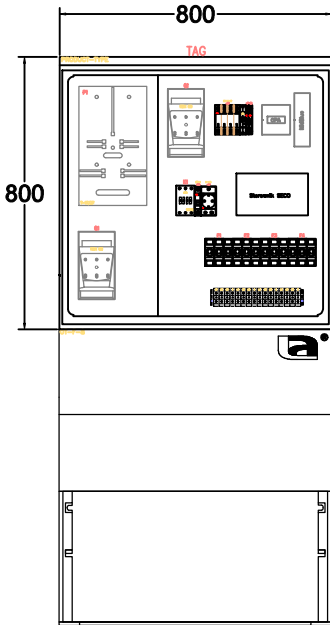

BIURO PROJEKTOWE :			
FDELITA PIOTR FROSZTĘGA			
30-605 Kraków, ul. Fredry 4F/14			
	IMIĘ I NAZWISKO	NR UPR.	PODPIS:
PROJEKTANT:	mgr inż. Bartosz Zbroja	MAP/0103/PBE/15	
SPRAWDZAJĄCY:	mgr inż. Stanisław Zbroja	UAN Upr. 333/90	
TEMAT :			
BUDOWA OŚWIETLENIA ULICZNEGO NA ODCINKU MIĘDZY UL. ODMĘTOWĄ BOCZNĄ A ALEJKĄ PRZY SZPITALU S. ŻEROMSKIEGO			
INWESTOR: GMINA MIEJSKA KRAKÓW– INWESTOR: ZARZĄD DRÓG MIASTA KRAKOWA UL. CENTRALNA 53 31–586 KRAKÓW			
BRANŻA: BRANCH:	ELEKTRYCZNA	FAZA: STAGE:	PB
NAZWA RYSUNKU: DRAWING NAME:		SKALA: SCALE:	04.2023
WIDOK SZAFY OŚWIETLENIOWEJ		NR PROJEKTU: PROJECT No:	1:200
		NUMER RYSUNKU: DRAWING No:	E-4