




TA.65.1.37.2023 r.

FDELITA
Piotr Frosztęga
Ul. Fredry 4F/14
30-605 Kraków
biuro@fdelita.pl

Dotyczy: OPINII ZESPOŁU ZADANIOWEGO DS. NIECHRONIONYCH UCZESTNIKÓW RUCHU DLA INWESTYCJI PN.: „BUDOWA SIECI OŚWIETLENIA ULICZNEGO NA ODCINKU MIĘDZY UL. ODMĘTOWĄ BOCZNĄ A ALEJKĄ PRZY SZPITALU S. ŻEROMSKIEGO NA DZIAŁKACH NR 14/2, 17/1, 20/5, 20/32, OBR. 48 NOWA HUTA W KRAKOWIE”.

W nawiązaniu do pisma z dnia 23 marca 2023 r. w sprawie opinii Zespołu Zadaniowego ds. niechronionych uczestników ruchu dla inwestycji pn.: „Budowa sieci oświetlenia ulicznego na odcinku między ul. Odmętową boczną a alejką przy Szpitalu S. Żeromskiego na działkach nr 14/2, 17/1, 20/5, 20/32, obr. 48 Nowa Huta w Krakowie”, Zarząd Transportu Publicznego w Krakowie informuje, że z uwagi na zakres inwestycji, nie ma potrzeby opiniowania przedstawionej dokumentacji na posiedzeniu Zespołu Zadaniowego.

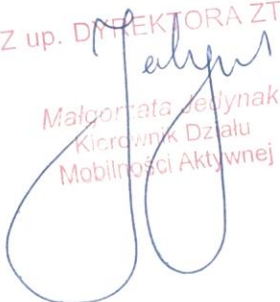Z up. DYREKTORA ZTP

Małgorzata Jedynak
Kierownik Działu
Mobilności Aktywnej

Otrzymują:

1. adresat
2. aa

W przypadku kierowania korespondencji uprzejmie proszę o powoływanie się na numer niniejszego pisma usytuowanego w lewym górnym rogu pierwszej strony.

Załącznik Graficzny do Pisma

TA. 65.1.37.2023

2 du. 2023-04-05

LEGENDA:

Oprawa drogowa montowana
bezsrednio na slupie

Linia kablowa YKXS

MIURO PROJEKTOWE:


FDELITA PIOTR FROSZĘGA
30-605 Kraków, ul. Fredry 4F/14

mgr inż. Bartosz Zbroja	NR UPR.	PODPIS:
mgr inż. Stanisław Zbroja	MAP/0103/PBE/15	
	333/90	

TEMAT: „BUDOWA OŚWIETLENIA ULICZNEGO NA ODCINKU MIĘDZY UL. ODMĘTOWA BOCZNA A ALEJKĄ PRZY SZPITALU S. ŻEROMSKIEGO NA DZIAŁKACH NR 14/2, 17/1, 20/5, 20/32 OBRĘB 0048 NOWA HUTA W MIEJSCOWOŚCI KRAKÓW. GMINA KRAKÓW”

INWESTOR:
INWESTOR:
GINA MIEJSKA KRAKÓW-
ZARZĄD DRÓG MIASTA KRAKOWA
UL. CENTRALNA 53
31-586 KRAKÓW

BRANŻA: BRANCH:	ELEKTRYCZNA	FAZA: STAGE:	PB	DATA / DATE:	03.2023
NAZWA RYSUNKU: DRAWING NAME:		SKALA: SCALE:	1:250	NR PROJEKTU: PROJECT NO:	
PLANSZA OŚWIETLЕНИЯ		NUMER RYSUNKU: DRAWING NO:		E.01	

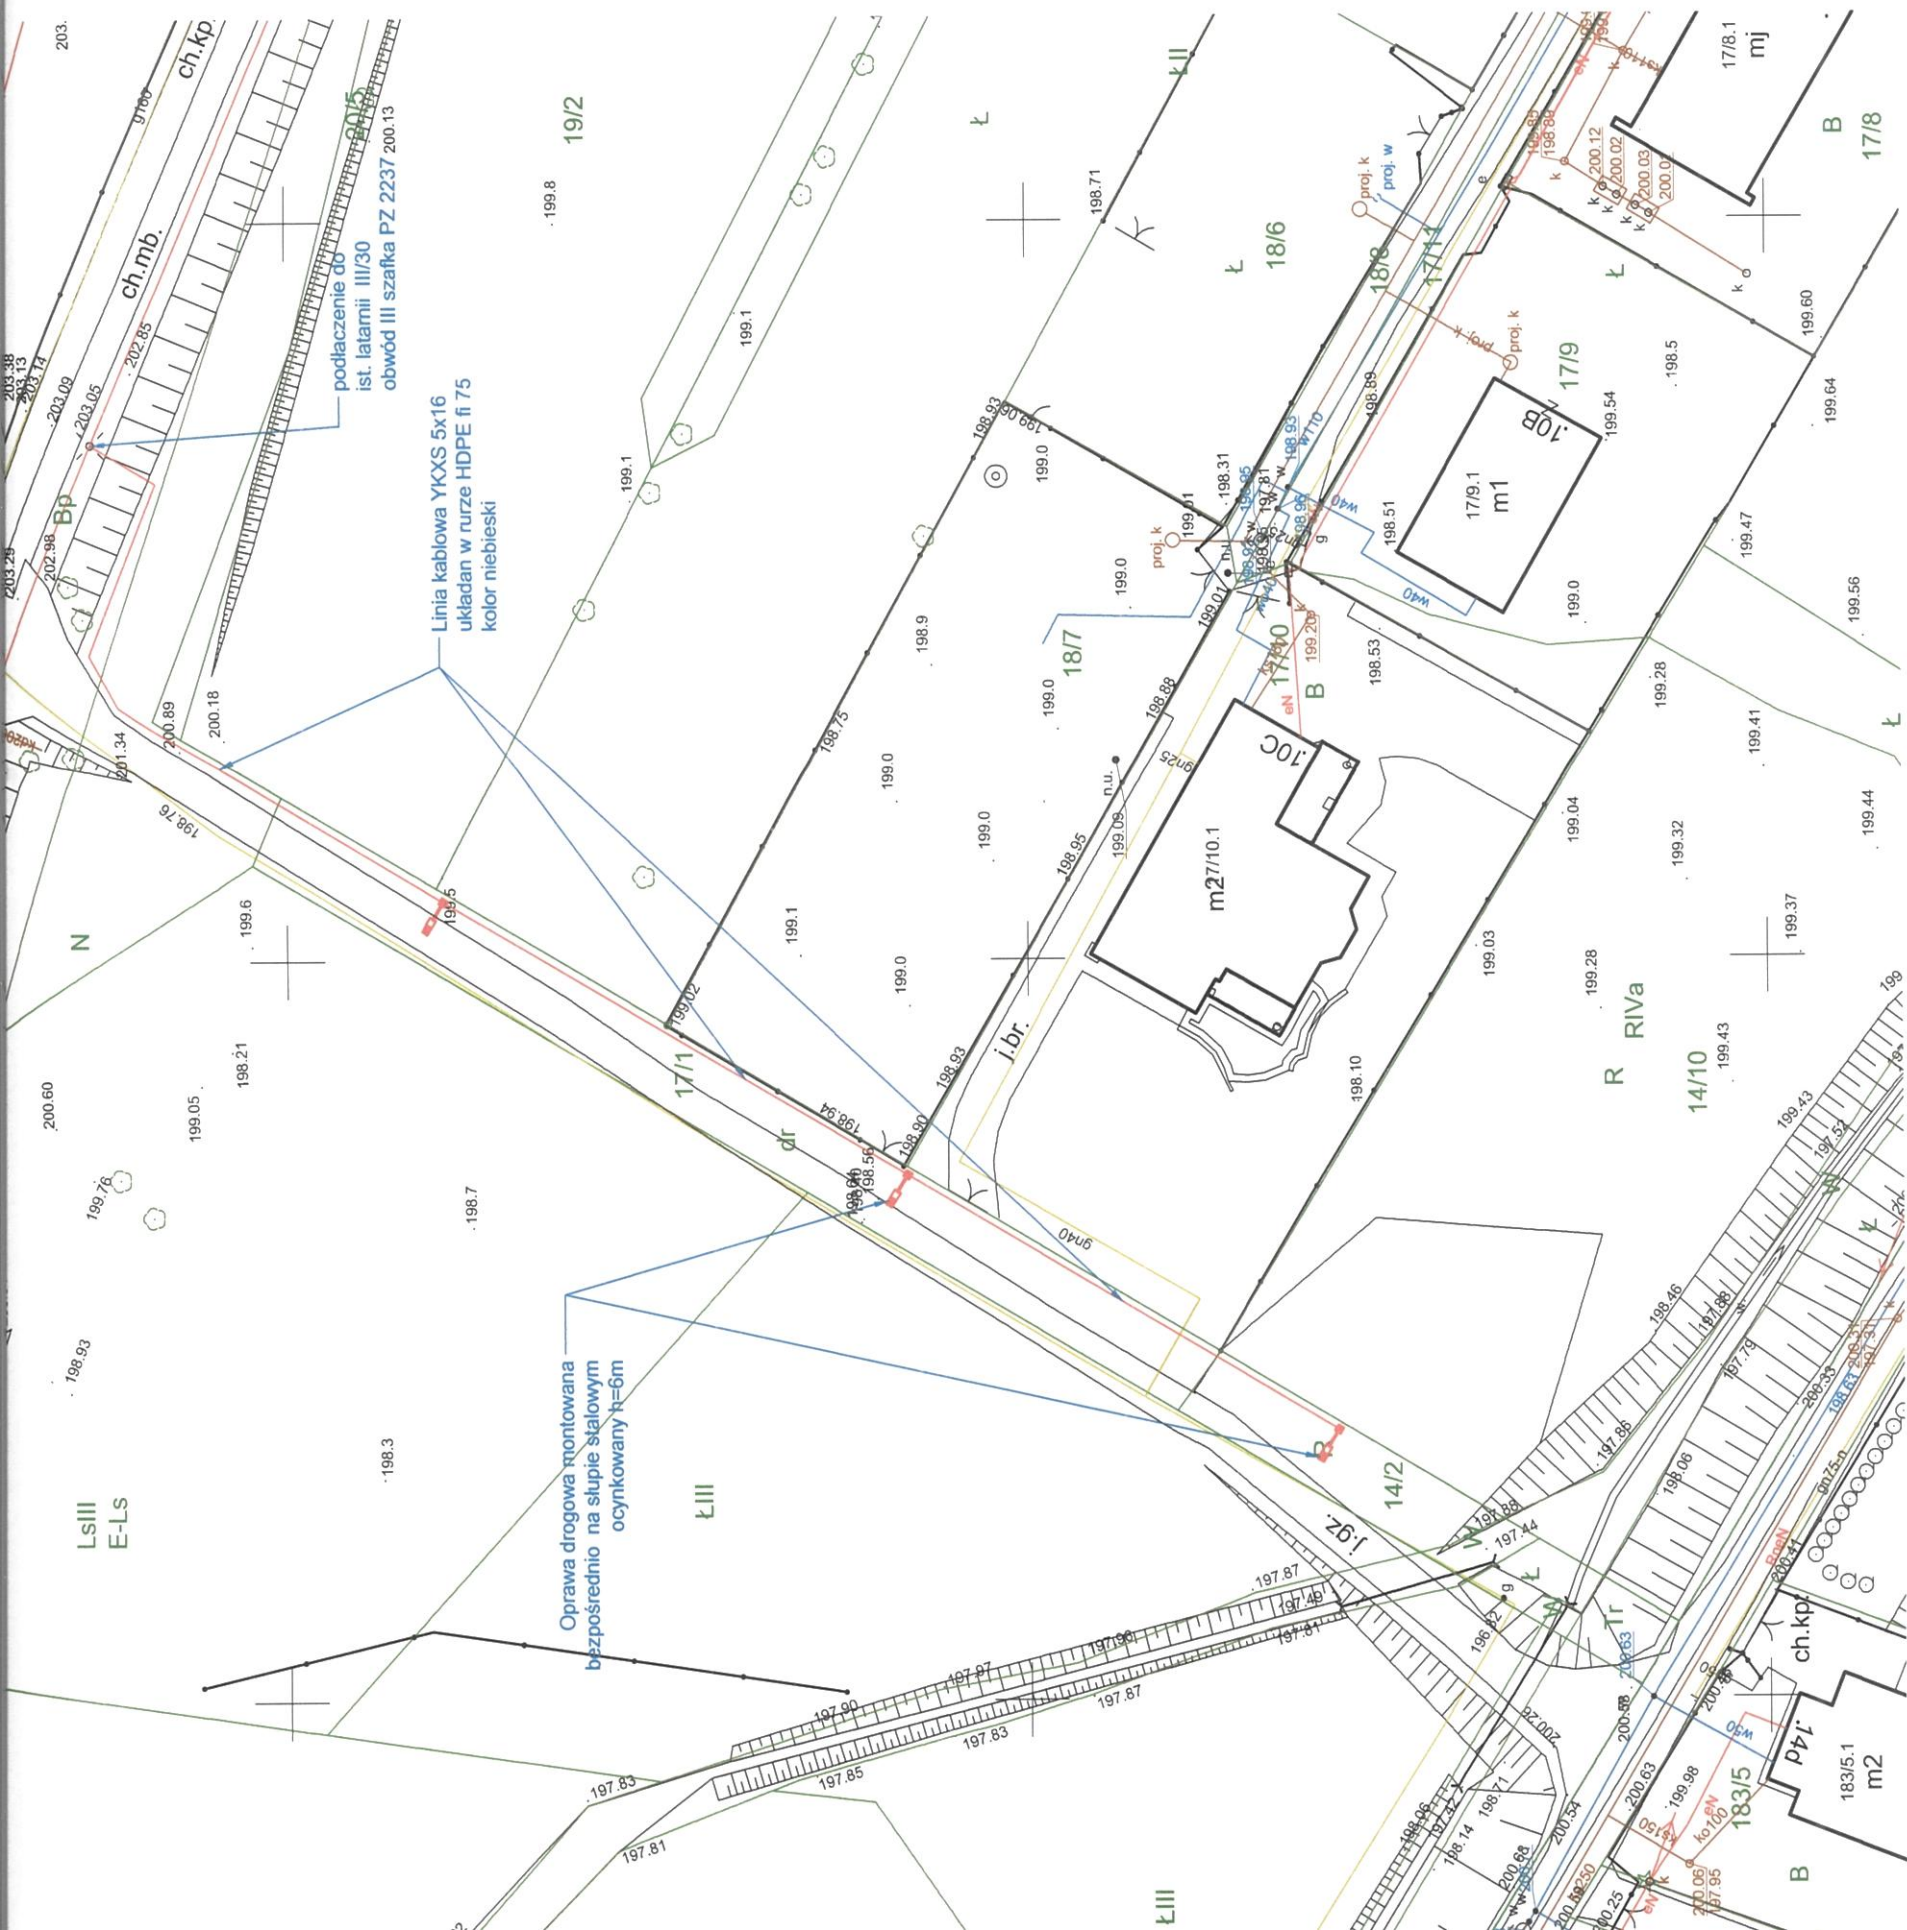

3.

TA. 65.1.37.2023

2 du. 2023-04-05

Oprawa drogowa montowana
bezsrednio na słupie

Linia kablowa YKXS

BIURO PROJEKTOWE:

FDELITA PIOTR FROSZĘGA
30-605 Kraków, ul. Fredry 4F/14

Brzoża
ELEKTRYCZNA
KONSTANT:

3/PBE/15

MAP/0103/PBE/15