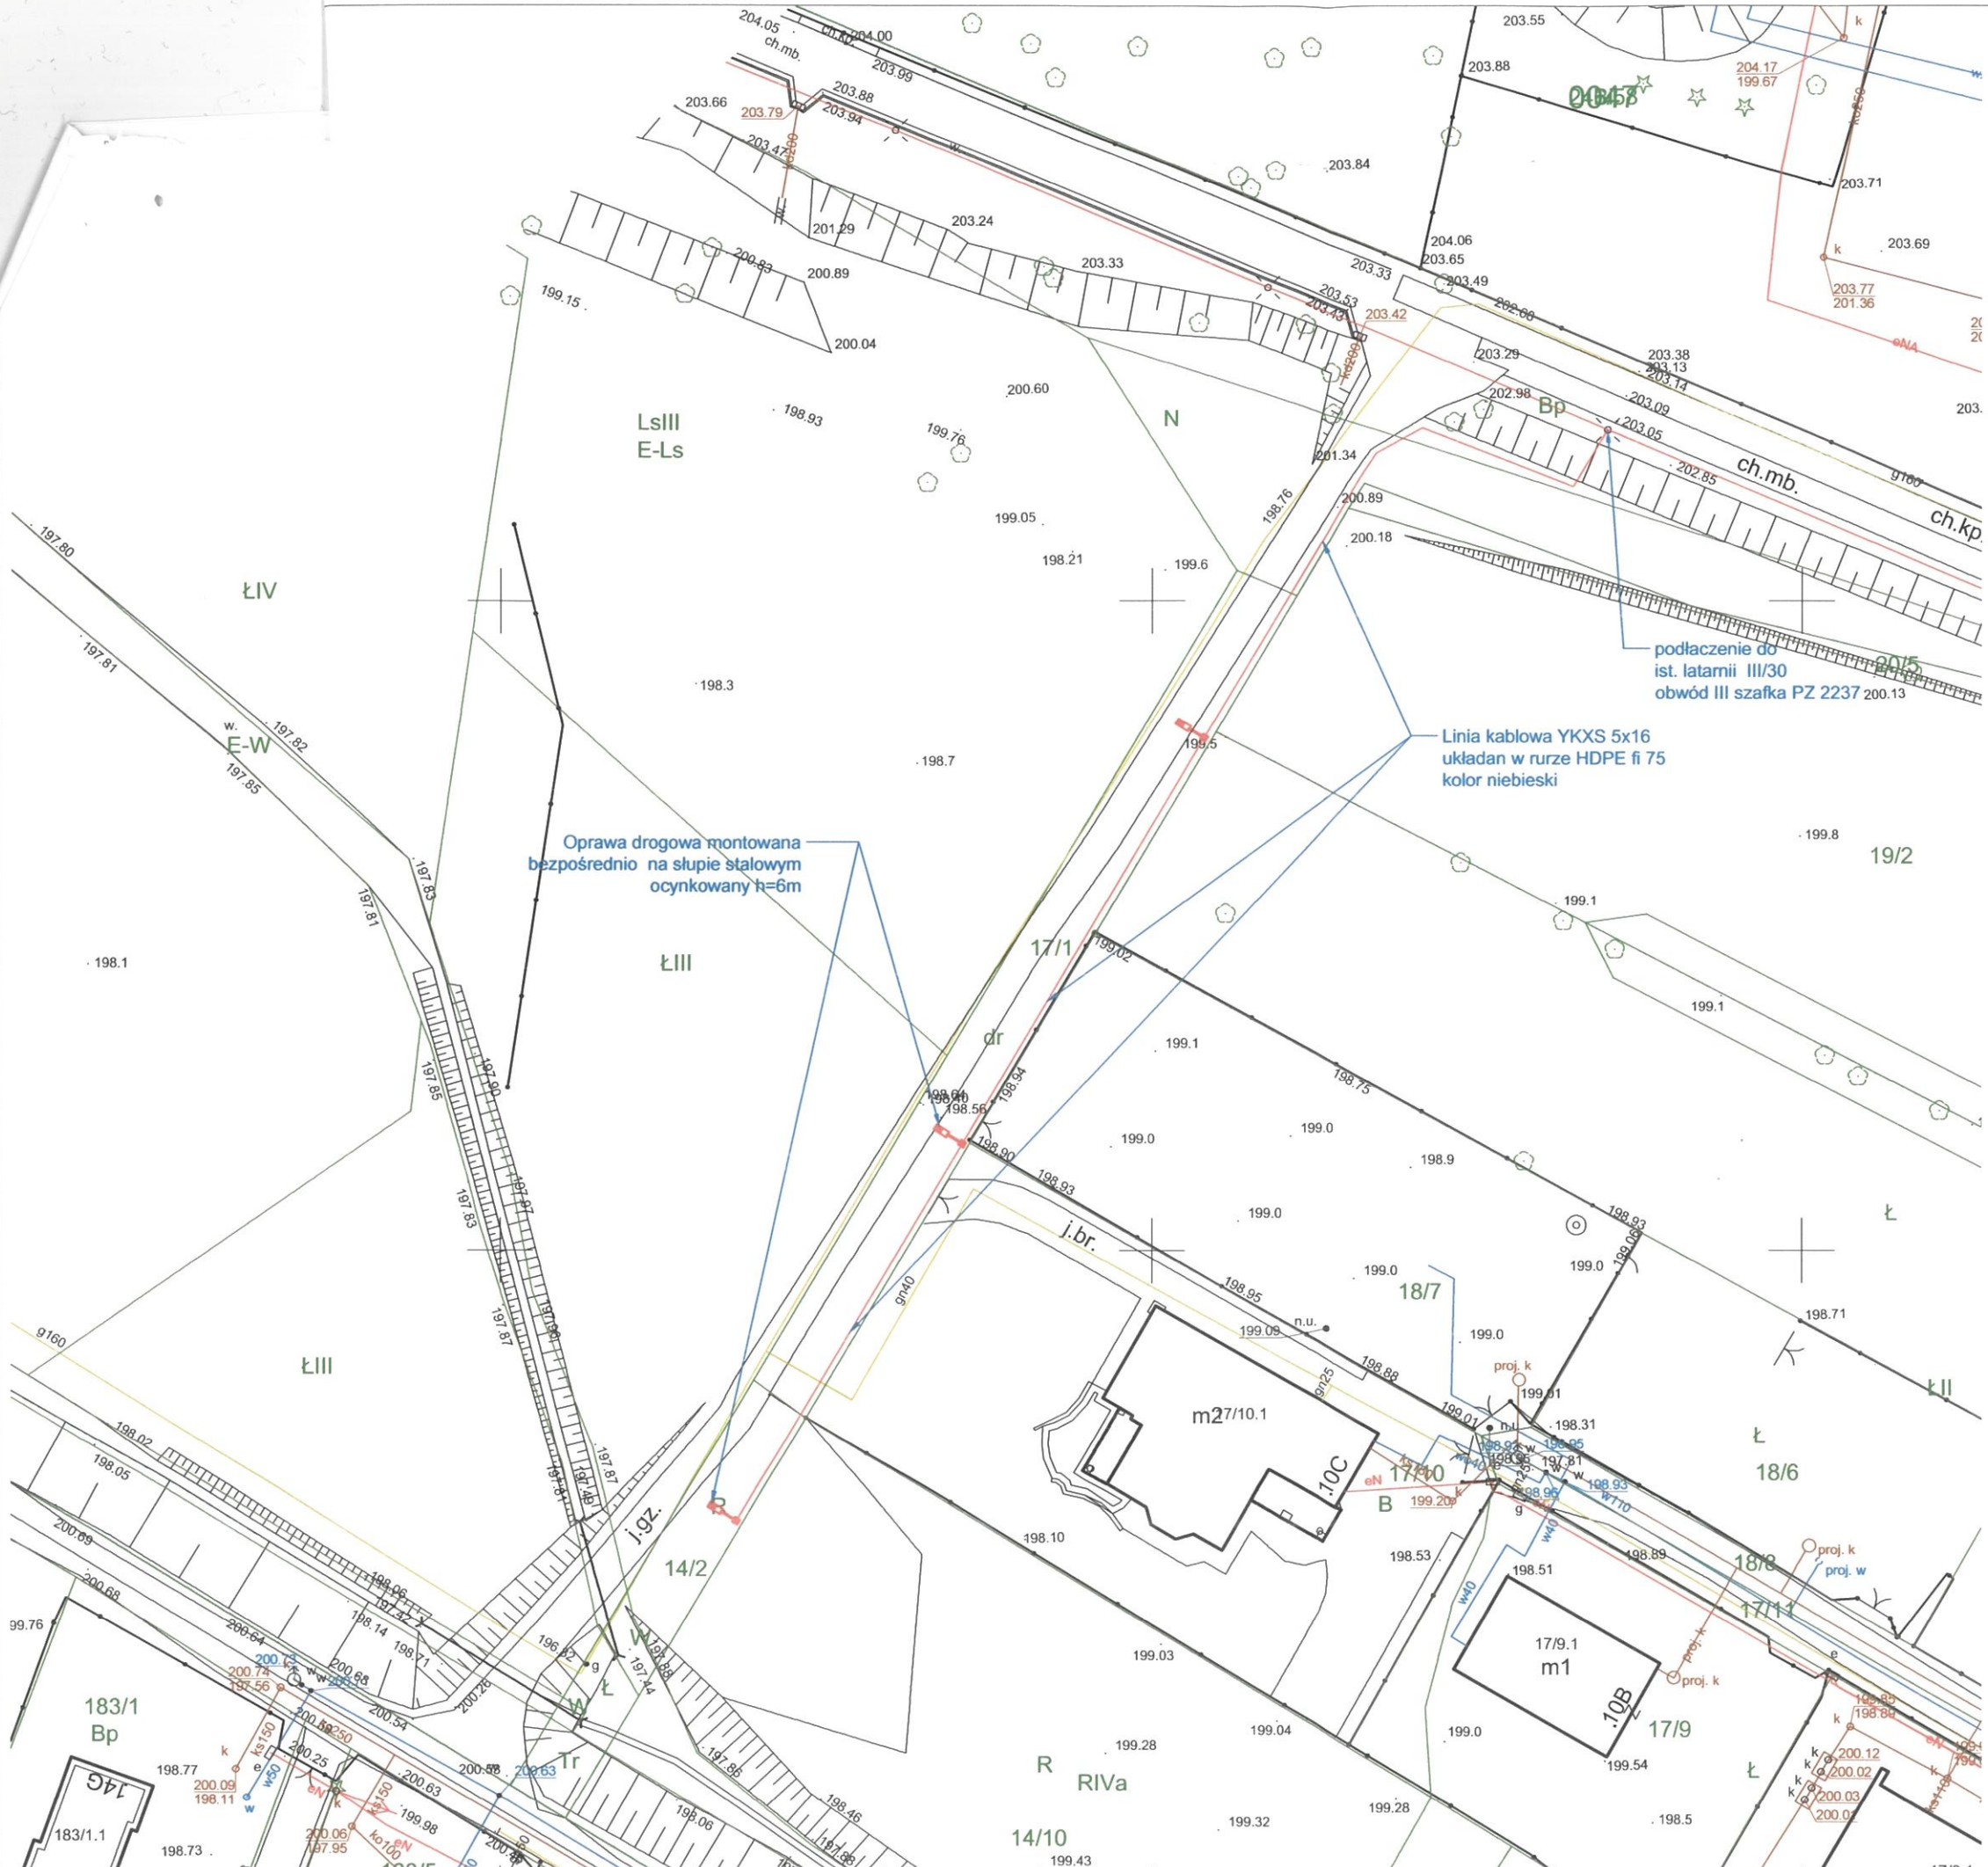


LEGENDA:

- Oprawa drogowa montowana bezpsrednio na słupie
- Linia kablowa YKXS

dot. 225.42.18, 39.23, TW
Tomasz Wygoda
Tomasz Wygoda
Specjalista

BIURO PROJEKTOWE :

**FDELITA** PIOTR FROSZTĘGA
30-605 Kraków, ul. Fredry 4F/14

| | IMIĘ I NAZWISKO | NR UPR. | PODPIS |
|---|---|---|---|
| Branża ELEKTRYCZNA PROJEKTANT: | mgr inż. Bartosz Zbroja | MAP/0103/PBE/15 | |
| Branża ELEKTRYCZNA SPRAWDZAJĄCY: | mgr inż. Stanisław Zbroja | 333/90 | |

TEMAT :
**„BUDOWA OŚWIETLENIA ULICZNEGO NA ODCINKU MIĘDZY UL. ODMĘTOWĄ BOCZNĄ A ALEJKĄ PRZY SZPITALU S. ŻEROMSKIEGO NA DZIAŁKACH NR 14/2, 17/1, 20/5, 20/32 OBRĘB 0048 NOWA HUTA W MIEJSCOWOŚCI KRAKÓW, GMINA KRAKÓW"**

INWESTOR: **GMINA MIEJSKA KRAKÓW-**
INWESTOR: **ZARZĄD DRÓG MIASTA KRAKOWA**
**UL. CENTRALNA 53**
**31-586 KRAKÓW**

| BRANŻA: BRANCH: | FAZA: STAGE: | DATA / DATE: |
|---|---|---|
| ELEKTRYCZNA | PB | 03.2023 |