

Polska Spółka Gazownictwa sp. z o.o.  
Oddział Zakład Gazowniczy w Krakowie  
ul. Gazowa 16, 31-060 Kraków  
tel. 12 628 11 11, faks 12 430 70 29

**Sekcja Ewidencji Majątku i Uzgodnień**

**FDELITA Piotr Frosztęga**  
ul. Aleksandra Fredry 4F/14  
30-605 Kraków

Wasz znak:

Nasz znak: PSGKR.ZMSM.763.1152734.1.23  
542/23

Kraków, 26.04.2023

Dot.: warunków technicznych, jakie należy zachować względem sieci gazowej w związku z budową sieci oświetlenia ulicznego, odc. między ul. Odmętowa Boczna, a al. przy szpitalu S. Żeromskiego, dz. 14/2, 17/1, 20/5, 20/32 w m. Kraków.

W nawiązaniu do pisma w sprawie j/w Zakład Gazowniczy w Krakowie informuje, że w rejonie objętym przedmiotowym wnioskiem zlokalizowana jest sieć gazowa, której jesteśmy operatorem, o następujących parametrach:

Typ elementu infrastr.	Ciśnienie	Średnica	Materiał	Miejscowość Ulica	Ilość sztuk	Uwagi
GAZOCIĄG	S/C	dn 40	PE	Kraków-Nowa Huta ul. Odmętowa		Data wykonania 14.03.2013
GAZOCIĄG	S/C	dn 160	PE	Kraków-Nowa Huta ul. Odmętowa		Data wykonania 19.05.1995

Dla w/w sieci gazowej obowiązuje strefa kontrolowana zgodnie z Rozporządzeniem Ministra Gospodarki z dnia 26.04.2013 r. w sprawie warunków technicznych, jakim powinny odpowiadać sieci gazowe i ich usytuowanie (Dz. U. R. P. 2013 poz. 640) z uwzględnieniem §110.

Wyrażamy zgodę na prowadzenie prac w zbliżeniu do sieci gazowej a w szczególności w strefie kontrolowanej gazociągu zgodnie z niżej podanymi warunkami technicznymi:

1. Szerokość strefy kontrolowanej, której linia środkowa pokrywa się z osią gazociągów dla sieci gazowej średniego ciśnienia:
  - dn 160 PE wynosi 3,0 m, tj. po 1,5 m po obu stronach gazociągu,
  - dn 40 PE wynosi 1,0 m, tj. po 0,5 m po obu stronach gazociągu.
2. Skrzyżowania uzbrojenia terenu z siecią gazową wykonać z zachowaniem odległości pionowej pomiędzy krzyżującymi się przewodami min. 0,2 m.
3. W przypadku niwelacji terenu należy zachować takie przykrycie sieci gazowej, aby odległość pionowa od górnej ścianki rury do powierzchni terenu wynosiła od 0,8 – 1,1

m, do powierzchni jezdni min. 1,0 m oraz do dolnej warstwy podbudowy drogi min. 0,5 m. Nawierzchnia nad siecią gazową (za wyjątkiem jezdni) powinna być rozbieralna, przepuszczająca gaz.

4. Obiekty budowlane lokalizować względem sieci gazowej z zachowaniem wymogów w/w Rozporządzenia. Całość prac budowlanych wykonać zgodnie z przepisami prawa budowlanego, obowiązującymi Polskimi Normami oraz zasadami wiedzy technicznej.

5. W strefie kontrolowanej gazociągu zabrania się składowania materiałów oraz prowadzenia prac w sposób utrudniający dostęp do gazociągu w celach eksploatacyjnych.

6. Wszelkie prace wykonywane w sąsiedztwie sieci gazowej należy prowadzić ze szczególną ostrożnością, ręcznie w uzgodnieniu i pod nadzorem Gazownia Kraków Nowa Huta, ul. Sołtysowska 25a, 31-589 Kraków. Prace związane z nadzorem zostaną wykonane odpłatnie na pisemne zlecenie Inwestora. O terminie prowadzenia prac należy powiadomić pisemnie Gazownię z 14-sto dniowym wyprzedzeniem.

Ewentualne korekty co do formy i zakresu zabezpieczenia sieci gazowej są możliwe do dokonania przez Gazownię na etapie wizji w terenie podczas prowadzenia nadzoru nad wykonywanymi pracami.

7. Ewentualne zniszczenia oznakowania istniejącej sieci gazowej należy odnowić po zakończeniu robót

8. Ważność warunków określa się do dnia 28.04.2025.

Administratorem danych osobowych jest PSG sp. z o.o. z siedzibą w Tarnowie, ul. Wojciecha Bandrowskiego 16, 33-100 Tarnów. Szczegółowa informacja nt. przetwarzania danych osobowych znajduje się na stronie psgaz.pl w zakładce o nas.

Z poważaniem

KIEROWNIK  
Sektora Ewidencji Majątku i Uzgodnień  
  
Michał Komasa

Sprawę prowadzi: Klaudia Metelska tel.(12) 628 11 66, kom. 885 920 259,  
e-mail: klaudia.metelska@psgaz.pl, Sekcja Ewidencji Majątku i Uzgodnień

Do wiadomości:

- Gazownia Kraków Nowa Huta
- Sekcja Ewidencji Majątku i Uzgodnień

Załączniki:

- mapa sytuacyjna



Złocanik do pismom: PSGR.2MSM.763.1152734.1.23  
z dn. 26.04.2023r.

Polska Spółka Gazownictwa sp. z o.o.  
ul. Mokotowska 16, 01-600 Warszawa  
Odział Zakład Gazowniczy w Krakowie  
ul. Gozowa 16, 31-060 Kraków  
tel. 12 628 11 11  
NIP 525 24 96 411  
KRS 000074001 REGON 142739519


LEGENDA:



Oprawa drogowa montowana  
bezsrednio na slupie



Linia kablowa YKXS

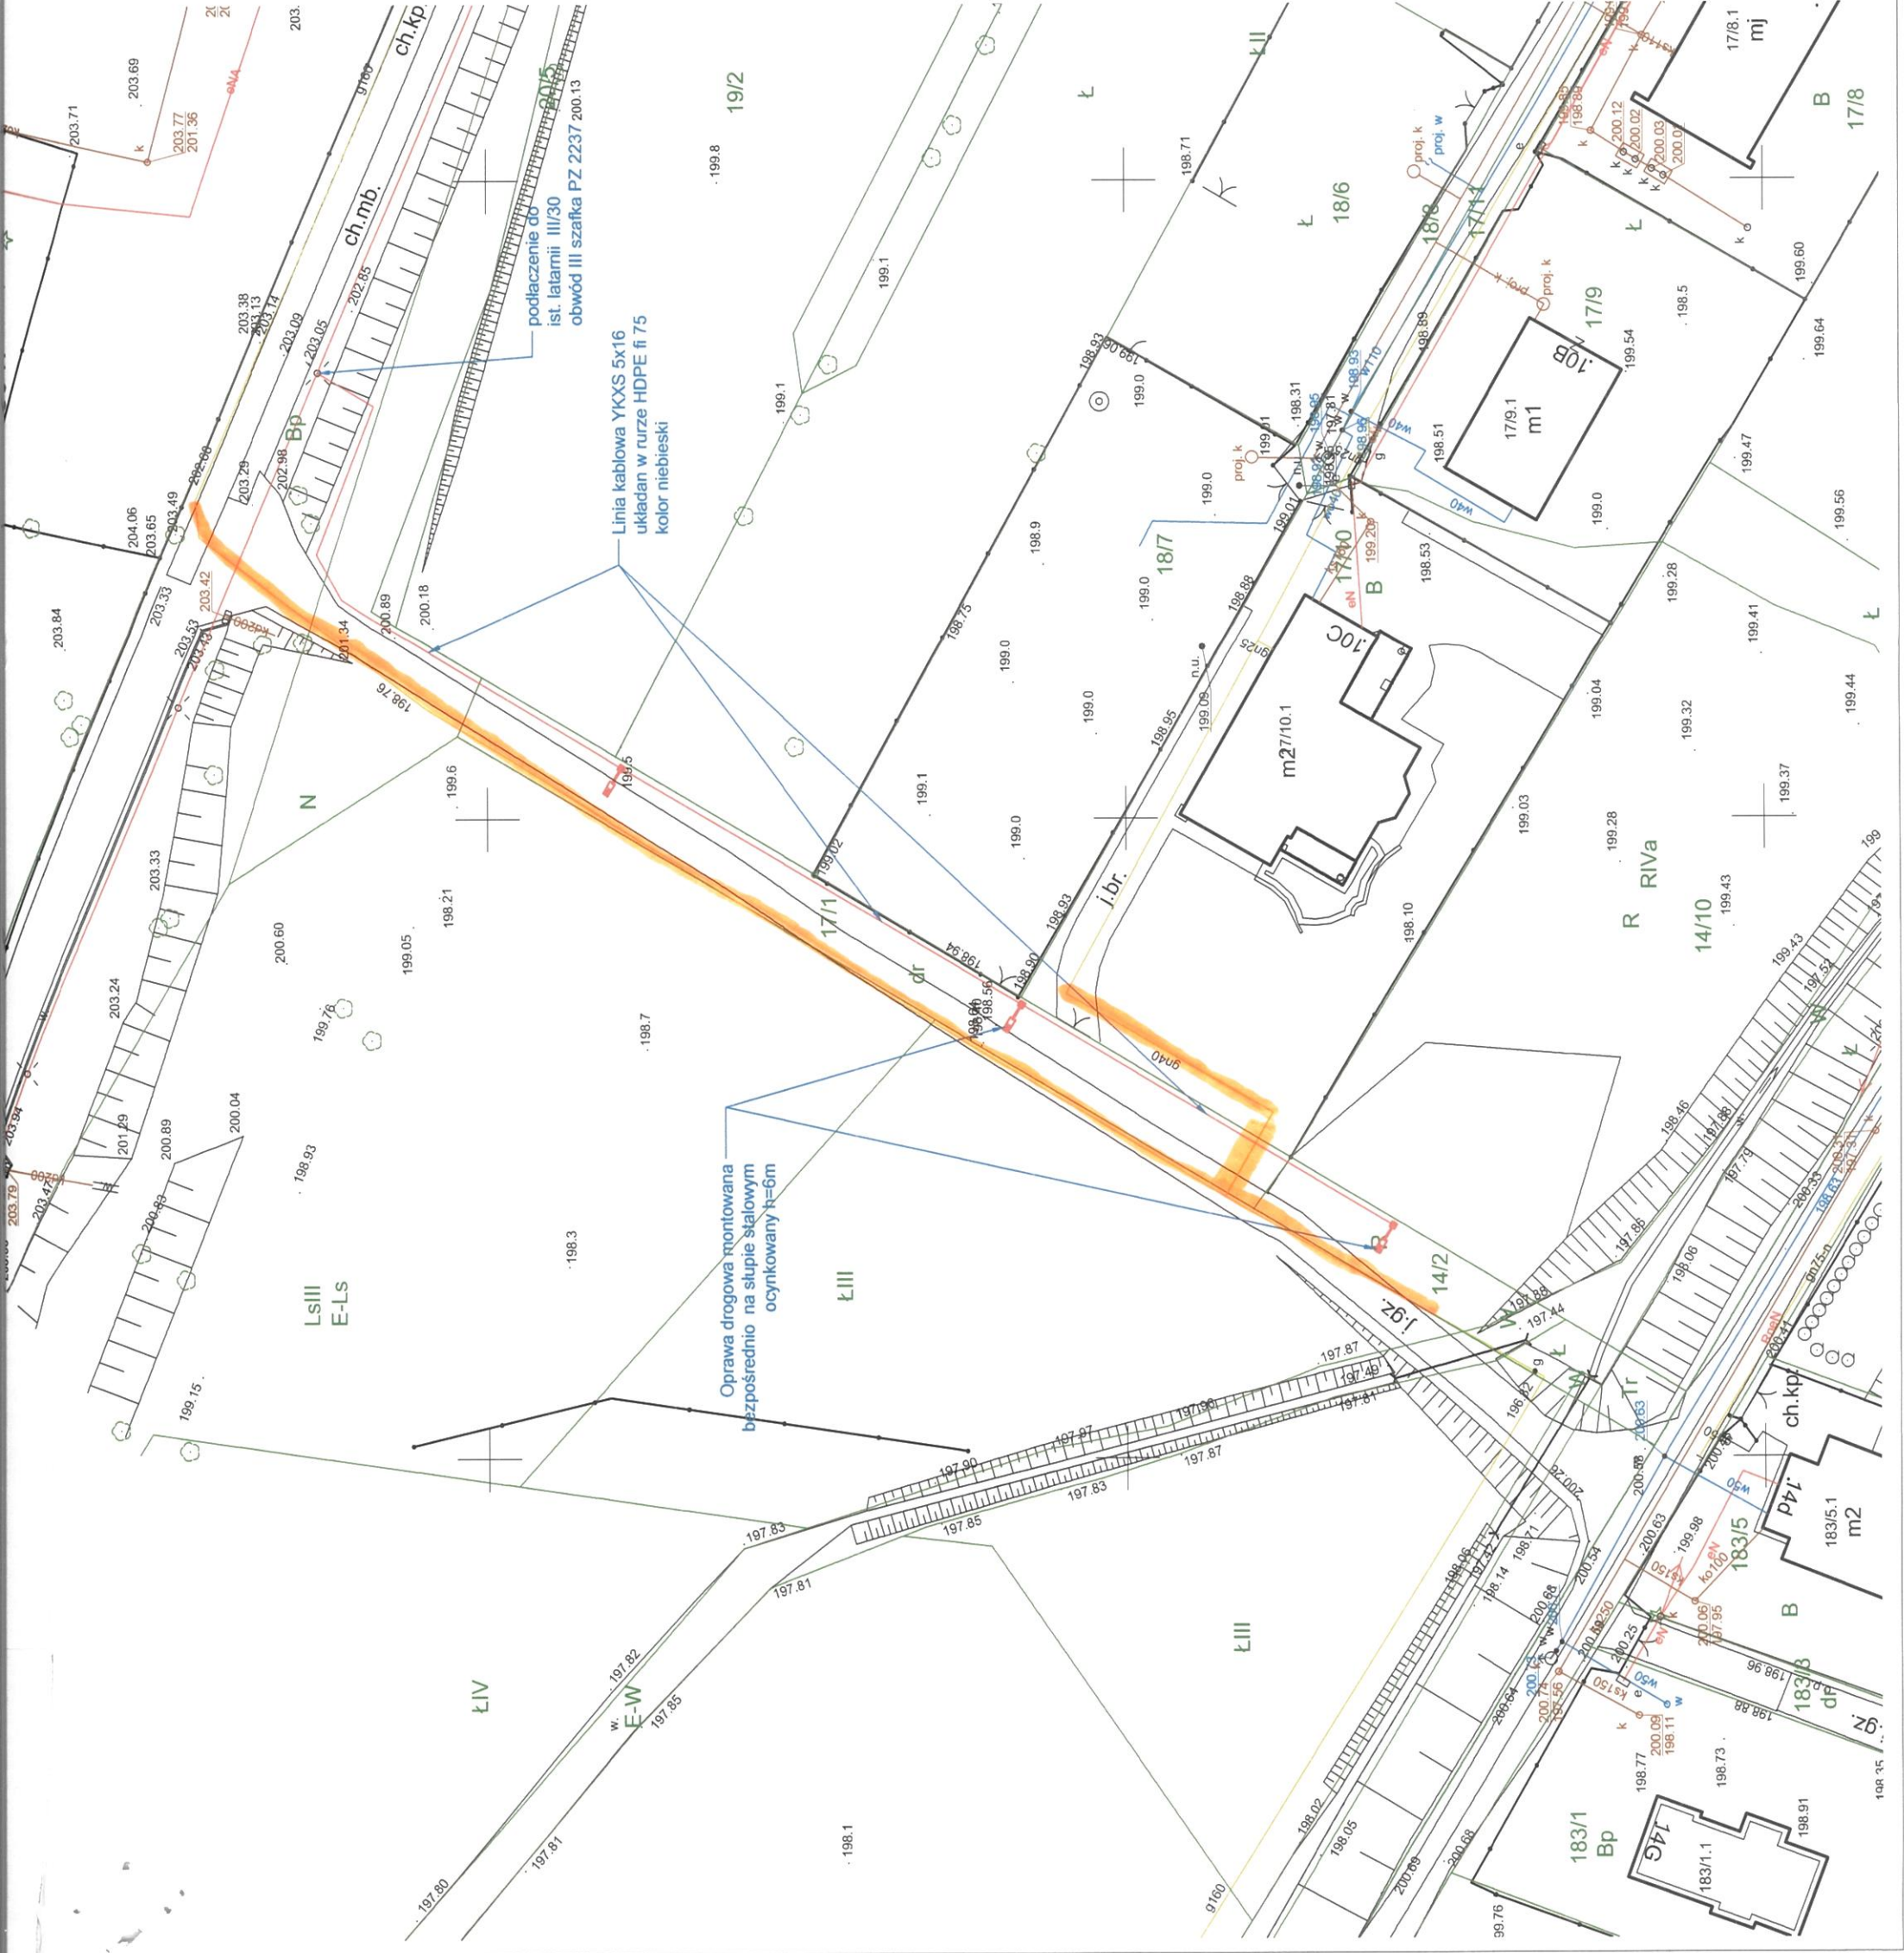

BIURO PROJEKTOWE:  
**FDELITA** PIOTR FROSZTEGA  
30-605 Kraków, ul. Fredry 4F/14

IMIE I NAZWISKO	NR UPR.	PODPIS
mgr inż. Bartosz Zbroja	MAP/0103/PBE/15	
mgr inż. Stanisław Zbroja	333/90	

TEMAT:  
„BUDOWA OŚWIETLENIA ULICZNEGO NA ODCINKU MIĘDZY UL.  
ODMIĘTOWĄ BOCZNĄ A ALEJKĄ PRZY SZPITALU S. ŻEROMSKIEGO  
NA DZIAŁKACH NR 14/2, 17/1, 20/5, 20/32 OBRĘB 0048 NOWA HUTA  
W MIEJSCOWOŚCI KRAKÓW, GMINA KRAKÓW”

INWESTOR:  
GMINA MIEJSKA KRAKÓW-  
ZARZĄD DRÓG MIASTA KRAKOWA  
UL. CENTRALNA 53  
31-586 KRAKÓW

BRANŻA:  
ELEKTRYCZNA

FAZA:  
STAGE: PB

DATA / DATE:  
03.2023

SKALA:  
SCALE: 1:250

NR PROJEKTU:  
PROJECT NO:

NUMER RYSUNKU:  
DRAWING NO:  
E.01



**Polska Spółka Gazownictwa sp. z o.o.**  
**ul. Wolności Bandowskiego 16, 33-100 Tarnów**  
**Oddział Zakład Gazownictwa w Krakowie**  
ul. Gazowa 16, 31-060 Kraków  
tel. 12 628 11 11  
NIP 525 24 96 411  
KRS 0000374001 REGON 142739519

 Oprawa drogowa montowana  
bezsrednio na slupie

Linia kablowa YKXS

**FDELITA** PIOTR FROSZĘGA  
30-605 Kraków, ul. Fredry 4F/14

Imię i nazwisko	nr upr.	podpis
mgr inż. Bartosz Zbroja	MAP/0103/PBE/15	
mgr inż. Stanisław Zbroja	333/90	

EBIAŁ: „BUDOWA OŚWIETLENIA ULICZNEGO NA ODCINKU MIĘDZY UL. ODMIĘTOWĄ BOCZNĄ A ALEJKĄ PRZY SZPITALU S. ŻEROMSKIEGO NA DZIAŁKACH NR 14/2, 17/1, 20/5, 20/32 OBRĘB 0048 NOWA HUTA W MIEJSCOWOŚCI KRAKÓW, GMINA KRAKÓW”

INWESTOR:  
INVESTOR:

BRANŻA: BRANCH:	ELEKTRYCZNA	FAZA: STAGE:	PB	DATA / DATE:	03.2023
--------------------	-------------	-----------------	----	--------------	---------

