Przekrój A–A

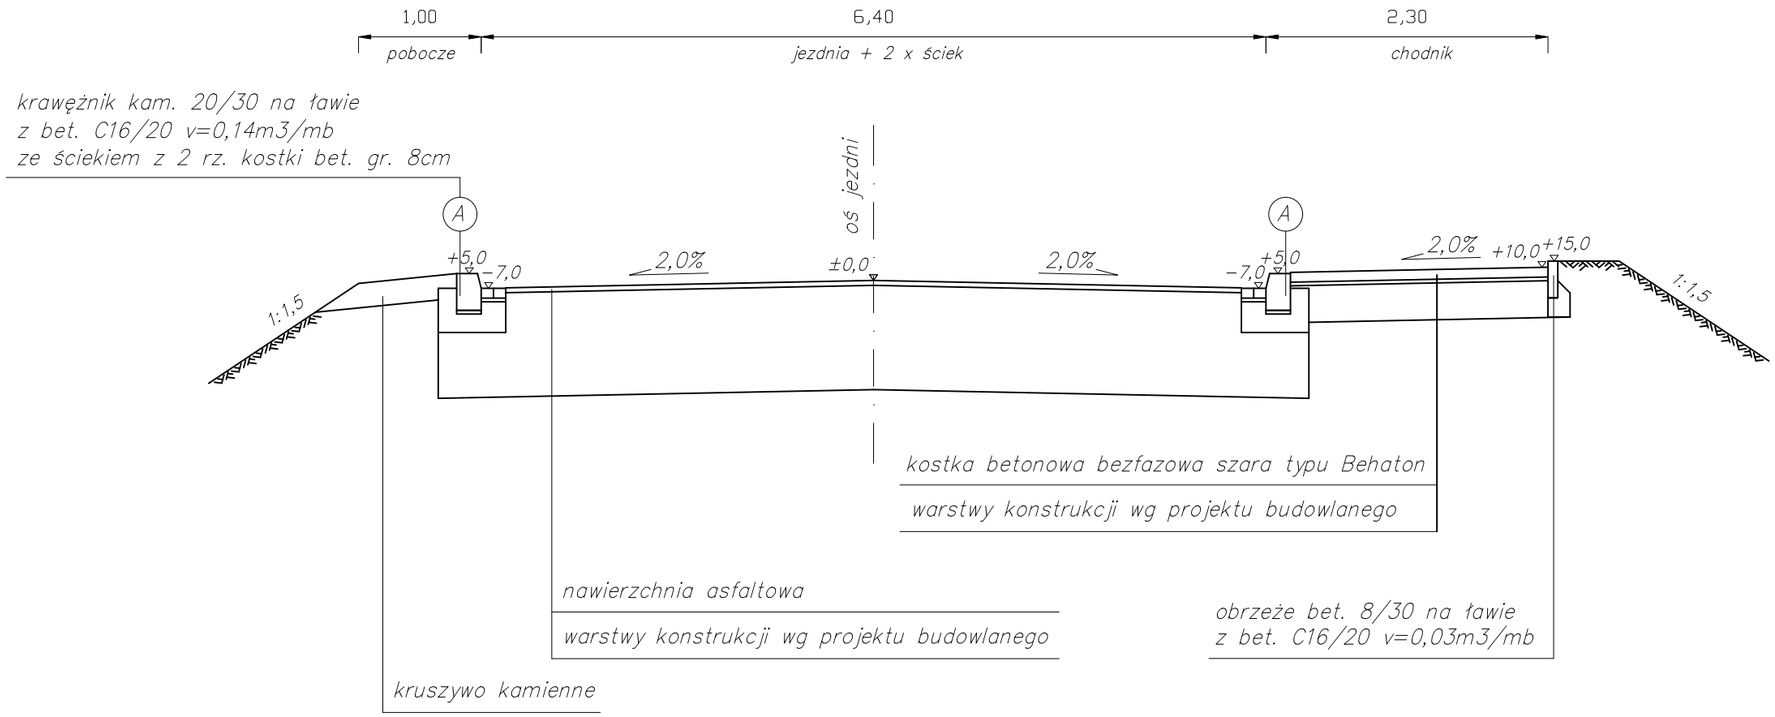

PRZEKRÓJ KONSTRUKCYJNY
A-A

Skala: 1:50