


Przekrój B-B

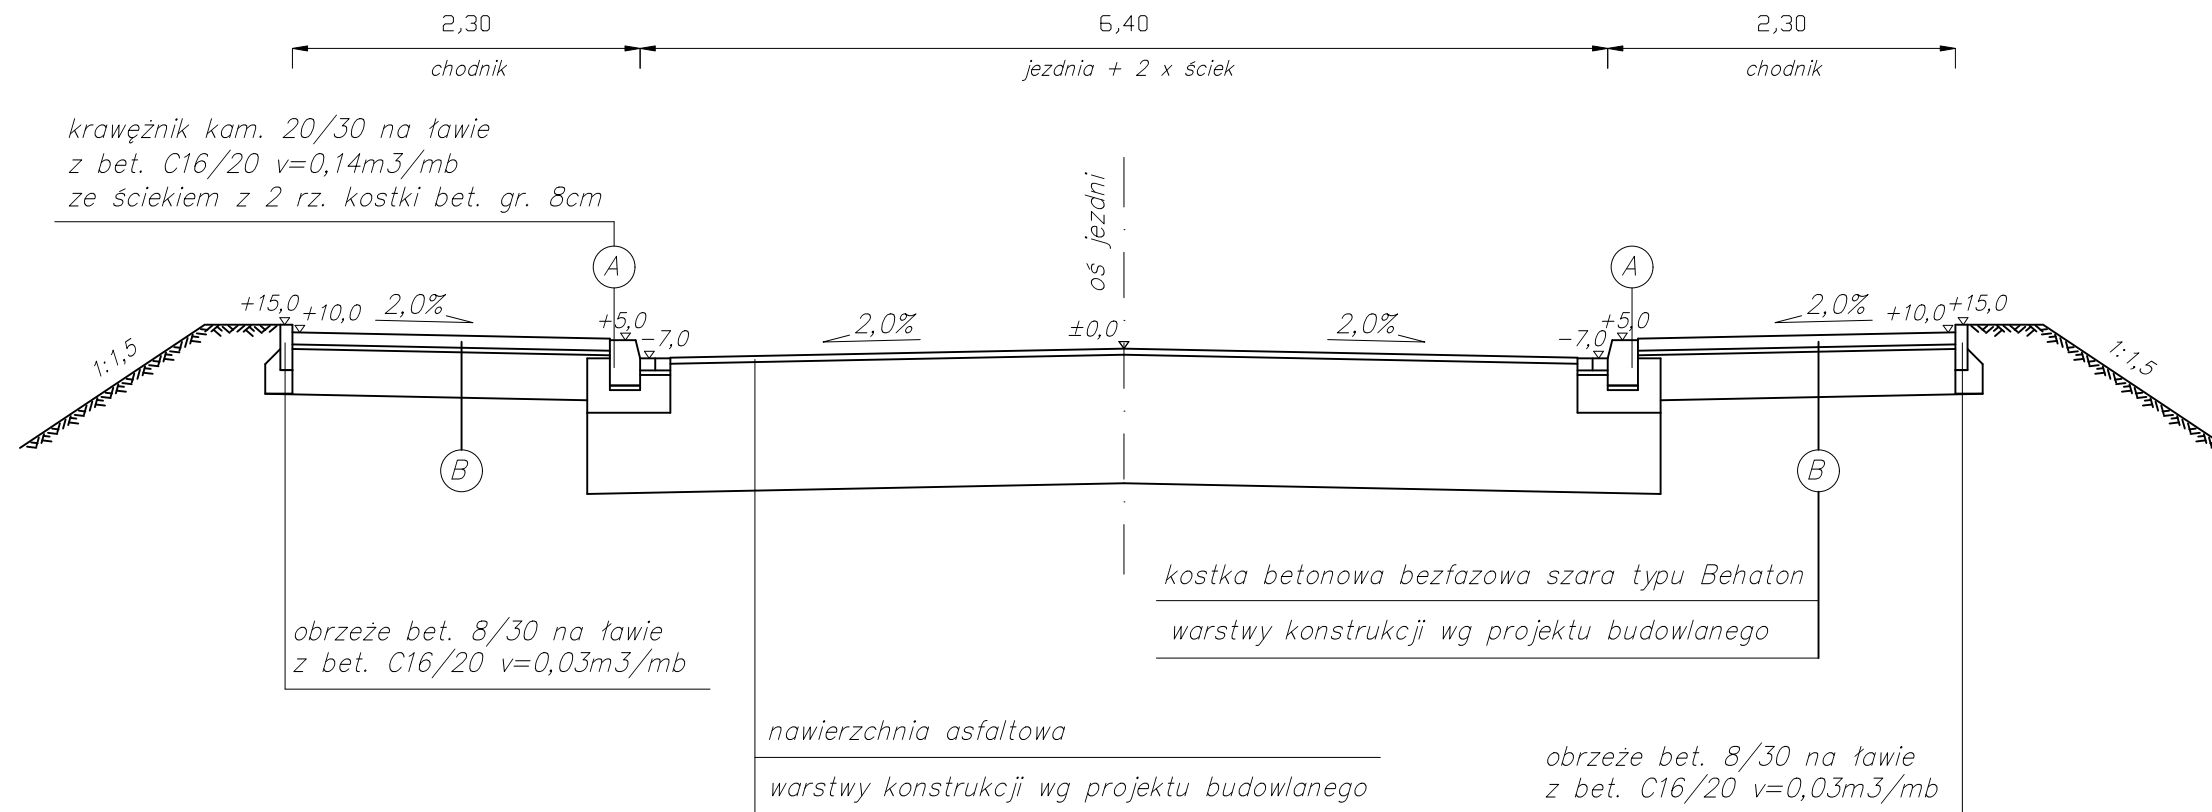

PRZEKRÓJ KONSTRUKCYJNY
B-B

Skala: 1:50