

Mapę wykreślono na podstawie:  
 pomiaru bezpośredniego w terenie oraz  
 numerycznej mapy zasadniczej:  
 sekcje: 7.126.11.25.3.3, 7.126.11.25.3.4,  
 7.125.11.05.1.1, 7.125.11.05.1.2

MAPA DO CELÓW PROJEKTOWYCH SKALA 1 : 500		miasto: Kraków Jednostka ewidencyjna : 126105_9. Śródmieście Obreń ewidencyjny: 126105_9.0145, S-004
Obiekt : ul. Pilotów, działka 928 obr. 0004 Śródmieście		Mapa zgodna ze stanem w terenie na: październik 2025
nr. zlecenia 7142/2025	Układ wsp.(X,Y) PL-2000_21 Układ odniesienia H-PL-EVRF2007-NH	Sekcje: 7.126.11.25.3.3, 7.126.11.25.3.4, 7.125.11.05.1.1, 7.125.11.05.1.2

**PRACE GEODEZYJNE WYKONAŁ**

**GEO-SKAŁA**  
**USŁUGI GEODEZYJNO-KARTOGRAFICZNE**  
 70-709 Kraków, ul. Stoczniovcw 7  
 Nr ks. Rbb 7142/2025  
 Kraków, dn. 11.10.2025


Niniejsza mapa została wykonana  
 bez ustalenia obciążeń  
 dot. służebności gruntowych

Obiekty projektowane w okresie ostatnich  
 3 lat w zakresie  
 naniesiono zgodnie z dokumentacją  
 uzgodnioną w Z.U.D.P.

Nie wyklucza się istnienia w terenie innych  
 nie wykazanych na niniejszej mapie urządzeń  
 podziemnych, które nie były zgłoszone do  
 inwentaryzacji lub o których brak jest  
 informacji w instytucjach branżowych

GEODETA UPRAWNIONY  
 nr upr. 15723

mgr inż. Marek Filiczak

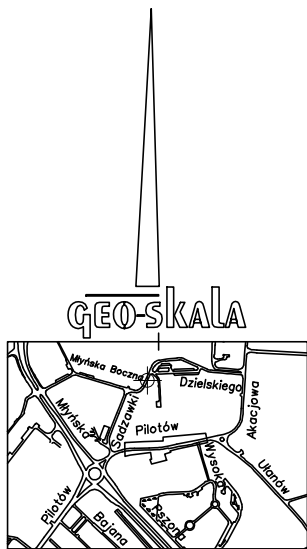

Poświadczam, że niniejszy dokument został opracowany w wyniku prac  
 geodezyjnych i kartograficznych, których rezultaty zawiera opisanie techniczne  
 pozytywnie zweryfikowany. Jednocześnie informuję, że jestem świadomy  
 odpowiedzialności karnej za złożenie fałszywego oświadczenia.

Identyfikator zgłoszenia prac geodezyjnych	GD-13.6640.4734.2025
Organ służby geodezyjnej, który otrzymał zgłoszenie	Prezydent Miasta Krakowa
Wykonawca prac geodezyjnych	GEO-SKAŁA
Nr oraz data sporządzenia dokumentu zawierającego wynik pozytywnej weryfikacji	Protokół Weryfikacji nr GD-13.6640.4734.2025_1_p2 z dn. 27.10.2025.
Imię i nazwisko oraz nr uprawnień zawodowych kierownika prac	Marek Filiczak nr uprawnień 15723

GEODETA UPRAWNIONY  
 nr upr. 15723  
 mgr inż. Marek Filiczak


Legenda:

--- linia rozgraniczająca teren o różnym przeznaczeniu  
 wg Miejscowego Planu Zagospodarowania Przestrzennego

MW.27, MW.28, MW.30, MW.31, MW.32, MN/MW.1, MN/MW.2, MN/MW.3, MN/MW.4, - oznaczenie identyfikacyjne terenów  
 U.12, ZP.16, ZP.17, ZP.18, KDZ.1, KDW.18, KDW.19, KDW.20, KDW.25, KDD.7  
 wg Miejscowego Planu Zagospodarowania Przestrzennego  
 dla obszaru „Ugorek-Fiołkowa”

LEGENDA:

- projektowane krawężniki bet. - odkrycie 12 cm
- projektowane krawężniki bet. - odkrycie:  
- 2cm w miejscach przejeżd dla pieszych  
- 4cm w miejscach zjazdów
- projektowane obrzeża bet. wtopione
- projektowane obrzeża bet. odkrycie zmienne  
- 2cm w miejscach dojść pieszych  
- 4cm w miejscach dojazdów
- projektowany ściek przykrawężnikowy
- projektowane krawędzie bez krawężników i obrzeży
- projektowane poręcze/balustrady
- jezdnia - nawierzchnia bitumiczna (pełna konstrukcja)
- powierzchnia wyniesiona - nawierzchnia bitumiczna
- zjazdy - kostka bet. bezfazowa
- droga dla pieszych/dojścia piesze - kostka bet. bezfazowa
- zielen
- pasy ostrzegawcze
- pasy prowadzące
- umocnienie skarp płyty azurowe
- odrębna inwestycja
- × drzewa i krzewy do usunięcia / przesadzenia

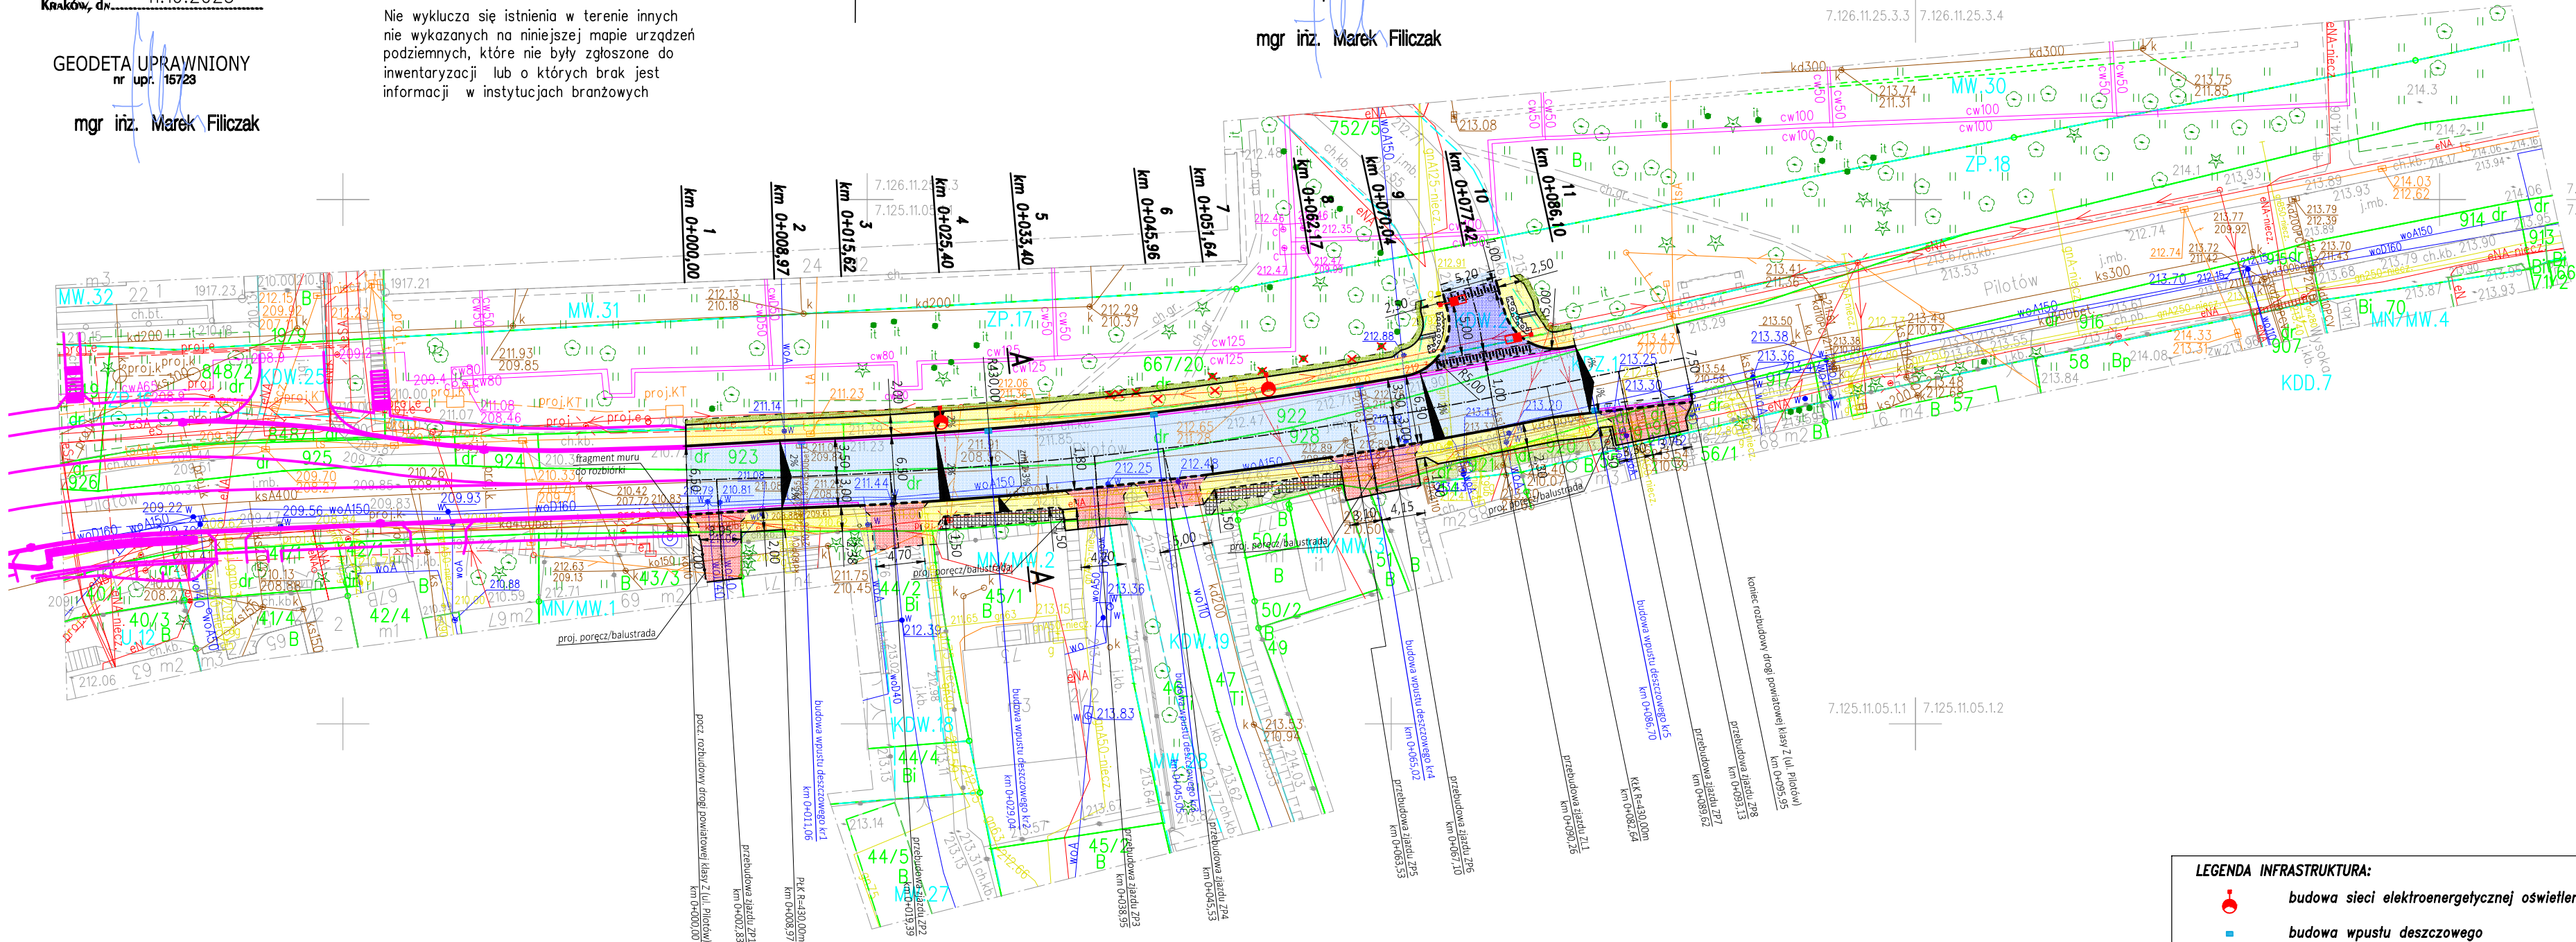

**LEGENDA INFRASTRUKTURA:**

●	budowa sieci elektroenergetycznej oświetlenia
■	budowa wpustu deszczowego

<b>BIURO PROJEKTÓW DROGOWYCH</b>	Rafał Matusik BPD ul. Łagiewnicka 39, 30-417 Kraków tel./fax +48 12 264 30 63
INWESTOR	Zarząd Dróg Miasta Krakowa PREZYDENT MIASTA KRAKOWA ZARZĄD DRÓG MIASTA KRAKOWA UL. CENTRALNA 53 31-686 KRAKÓW

NAZWA INWESTYCJI	ROZBUDOWA ODCINKA UL. PILOTÓW W KRAKOWIE
ADRES	UL. PILOTÓW W KRAKOWIE
BRANŻA	DROGOWA
TYTUŁ RYSUNKU	PLAN SYTUACYJNY

ZESPÓŁ AUTORSKI	IMIĘ I NAZWISKO, UPRAWNIENIA	PODPIS
PROJEKTOWAŁ	mgr inż. Rafał Matusik nr upr. MAP10200/POOD/05	<i>[Signature]</i>
OPRACOWAŁ	mgr inż. Jakub Łapczyński	<i>[Signature]</i>
SPRAWDZIŁ	mgr inż. Tomasz Prochownik nr upr. MAP10032/PWBD/15	<i>[Signature]</i>

DATA	FAZA	SKALA	NR RYS.
02.2026	PAB	1:500	D/1