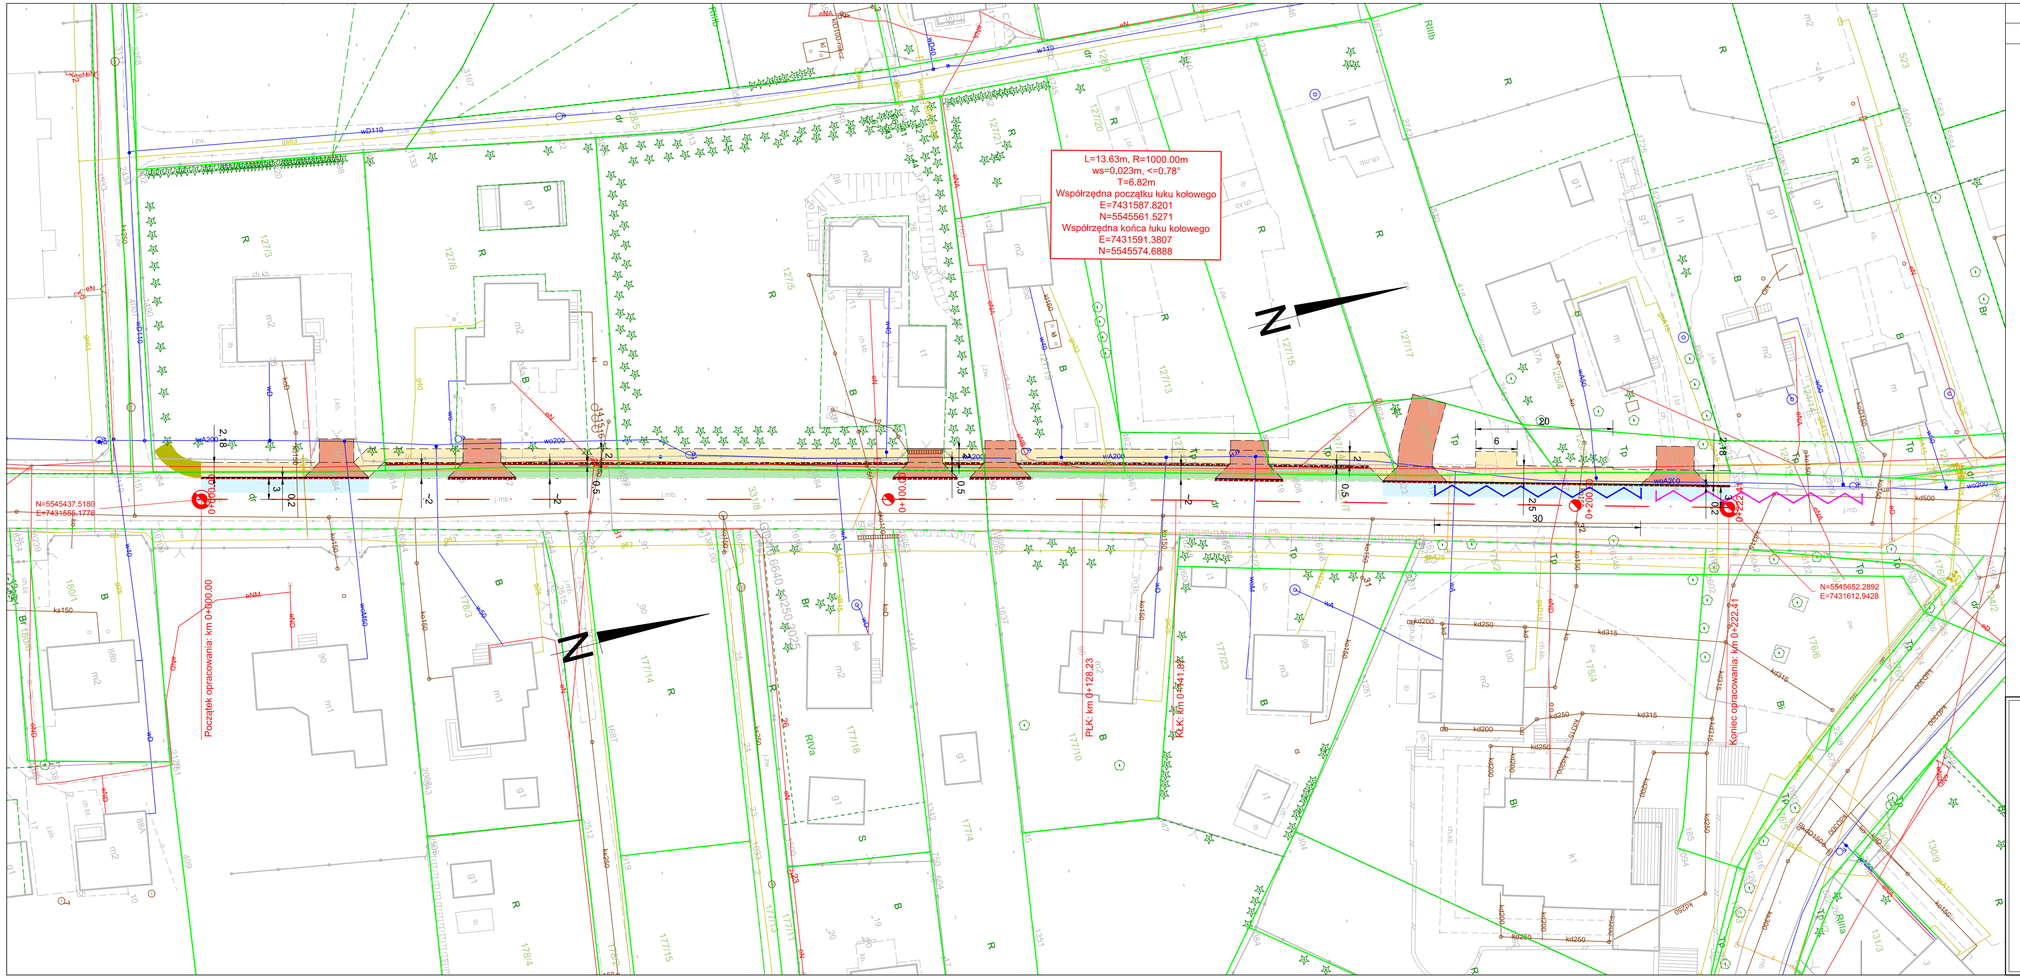

LEGENDA

Zakres: Drogowy

- Istniejąca oś jezdni
- Budowa krawężników kamiennych
- Budowa obrzeży betonowych
- Ściek przykrawężnikowy z kostki betonowej
- Budowa korytka mułowego
- Rozbudowa jezdni (pasa ruchu) drogi powiatowej
- Budowa drogi dla pieszych
- Przebudowa/ budowa zjazdów zwykłych
- Humusowanie
- Istniejąca org. ruchu do likwidacji
- Projektowana organizacja ruchu
- Droga dla pieszych wg odrębnego opracowania

AUTOCAD CIVIL 3D LICENSED ULTIMATE SEAT

UWAGA! Wszystkie wymiary należy sprawdzić na budowie!

PROJEKTANCI SP. Z O.O.

Tytuł	"Rozbudowa drogi powiatowej nr 2248K - ul. P. Skargi wraz z budową i przebudową niezbędnej infrastruktury technicznej w miejscowości Krak w, gm. M. Krak w, powiat M. Krak- w, wojew- dztwo małopolskie"		
Inwestor:	Prezydent Miasta Krakowa działający przez Dyrektora Zarządu Dr- g Miasta Krakowa z siedzibą ul. Centralna 53, 31 - 586 Krak- w		
Obiekt:	Odcinek DP nr 2248K w miejscowości Krak- w		
Część:	Projekt Koncepcyjny		
Zakres:	Drogowy z odwodnieniem	Nr uprawnień	Podpis:
Projektant:	mgr inż. Grzegorz Plecha	SLK/3266/POOD/05 Specjalność: drogowa	
Projektant:	mgr inż. Bartosz Marszałek	MAP/0024/PWBD/17 Specjalność: drogowa	
Projektant:	mgr inż. Patrycja Mudyn	MAP/0283/PWBD/19 Specjalność: drogowa	
Projektant:	mgr inż. Piotr Gałka	MAP/0285/PWBS/17 Specjalność: inżynieryjna	
Projektant:	mgr inż. Filip Mazurek	MAP/0078/PWBS/22 Specjalność: inżynieryjna	
Tytuł	Plan sytuacyjny (wariant II)		
Nr rys.: 2.2	Skala rys.: 1: 500	Data: 18 lutego 2026 r.	Nr proj.: PK-D6901225-DO

PROJEKTANCI SP. Z O.O., 30-710 KRAKÓW, UL. KRZYWDA 12A

DZIAŁ PROJEKTY W I tel. kom. +48 736 850 506

DZIAŁ PROJEKTY W II tel. kom. +48 736 852 462

ADMINISTRACJA tel. kom. +48 736 850 283