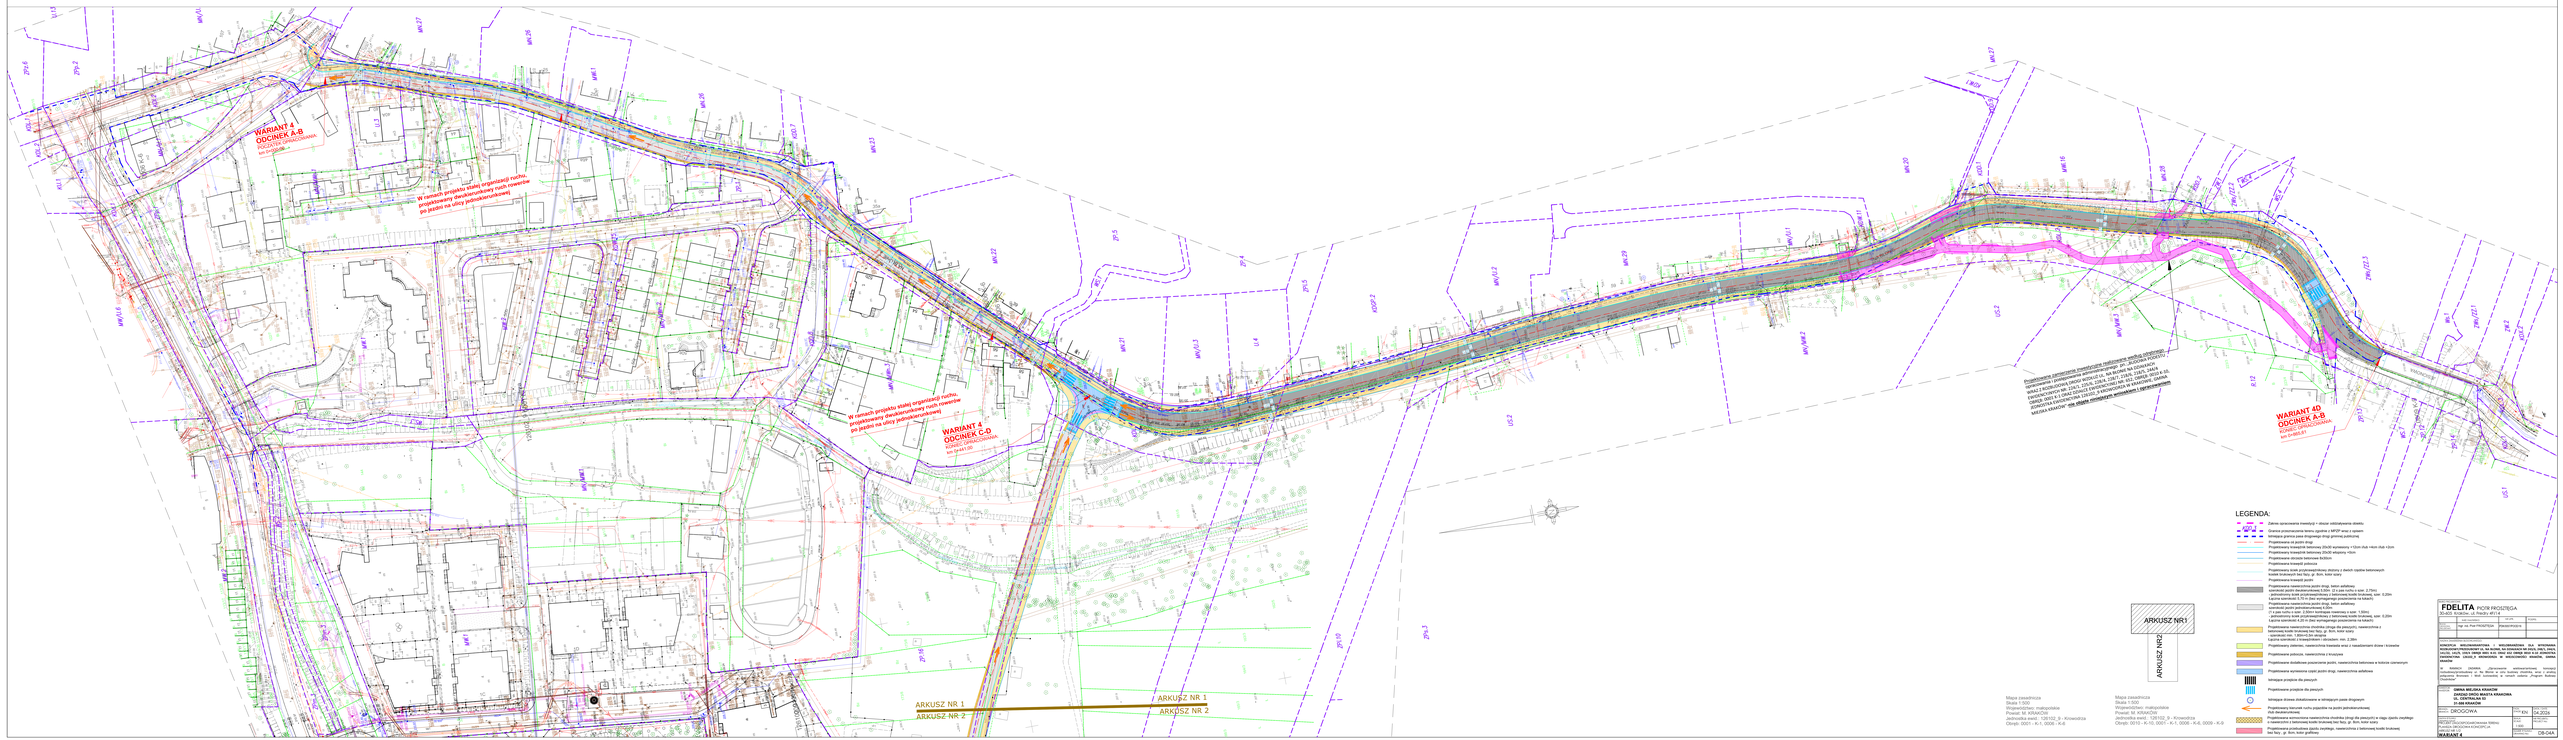
WARIANT 4
ODCINEK A-B
WARIANT 4
ODCINEK Ć-D
WARIANT 4D
ODCINEK A-B
W ramach projektu stałej organizacji ruchu, projektowany dwukierunkowy ciąg rowerowy po jezdni na ulicy jednokierunkowej
ARKUSZ NR 1
ARKUSZ NR 2
LEGENDA:
Mapa zasadnicza
Skala 1:500
Współrzędne: małopolskie
Układ: 2000 strefa 7
Jednostka ewid.: 126102_2 - Krowodrza
Obręb: 0001 - K-1, 0006 - K-6
Mapa zasadnicza
Skala 1:500
Współrzędne: małopolskie
Układ: 2000 strefa 7
Jednostka ewid.: 126102_2 - Krowodrza
Obręb: 0010 - K-10, 0001 - K-1, 0006 - K-6, 0009 - K-9
FDELITA PIOTR PROSTEGA
30-603 Kraków, ul. Piastów 47/1 a
Inż. Piotr PROSTEGA
PROSTEGA
DROGOWA
04.2024
DB-OAA
WARIANT A