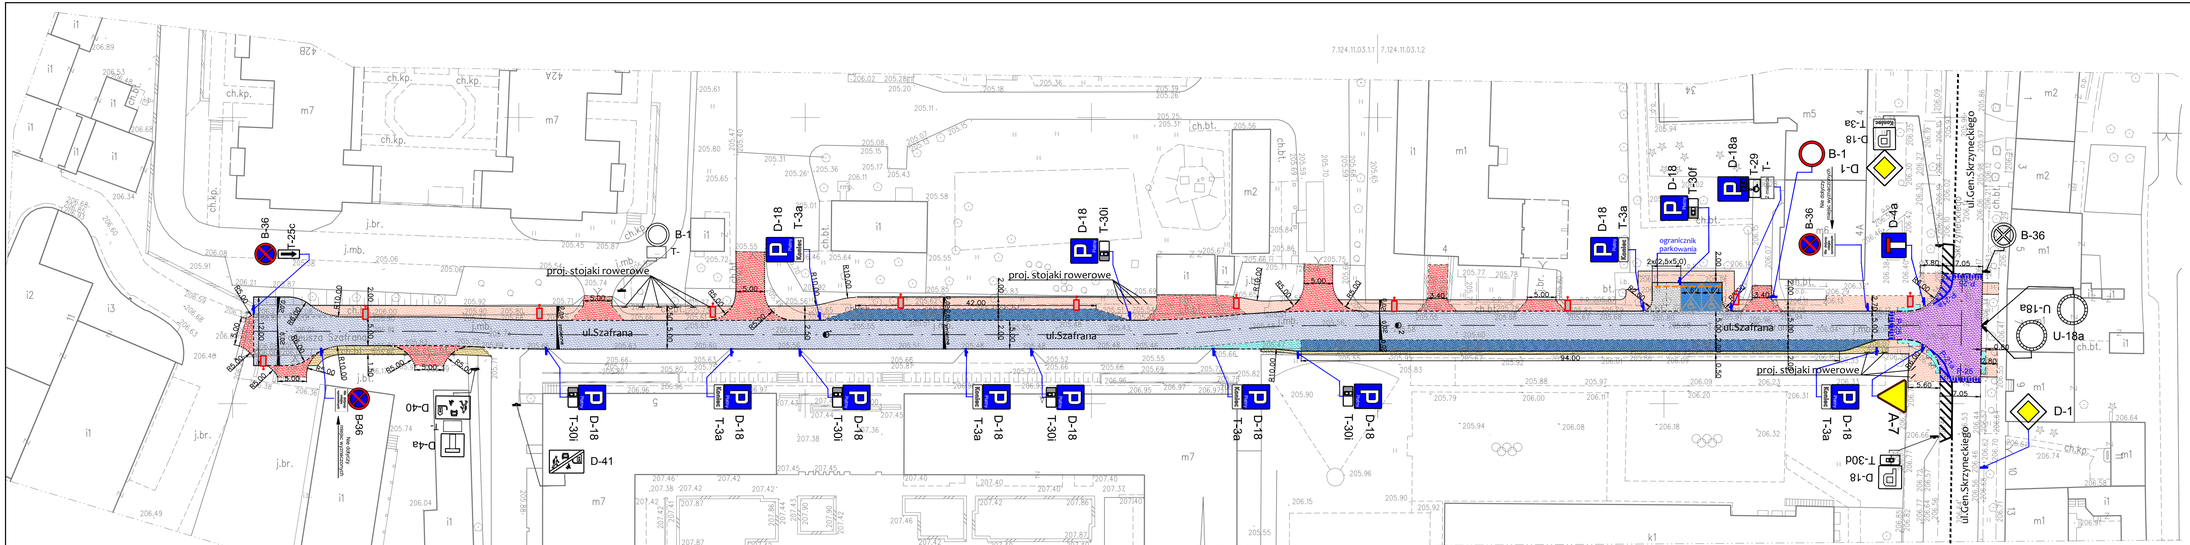

ul. Obwiedzona 24/3, 31-626 Kraków
tel: 0 607 57 80 90, 0 603 66 34 31
e-mail: biuro@techmalo.pl
www.techmalo.pl

Firma inżynierska
TECHMA
NIP 626-167-63-89 REGON 120602887

Zad. inwest. Obiektu budow.	ROZBUDOWA UL. SZAFRANA W KRAKOWIE
Inwestor	PREZYDENT MIASTA KRAKOWA REPREZENTOWANY PRZEZ DYREKTORA ZARZĄDU DRÓG MIASTA KRAKOWA UL. CENTRALNA 53 KRAKÓW
Miejscowość/Adres	KRAKÓW, UL. SZAFRANA, AL. SKRZYNECKIEGO
Nazwisko	Spec. ds. ogólne / Data / Podpis / Branża: DOCELOWA ORGANIZACJA RUCHU
Opracował: MARTA MARTYLA	12.19r.
Sprawdził:	
Nadzór proj. DOR	Nr rys. 2 / Skala 1:500

Przedmiot rysunku:
PLAN SYTUACYJNY DOCELOWA ORGANIZACJA RUCHU