

▽ pp 202,00

RZĘDNE TERENU
PROJEKTOWANEGO


ŁUKI I SPADKI
PIONOWE

RZĘDNE TERENU
ISTNIEJĄCEGO

PROSTE I ŁUKI
POZIOME

ODLEGŁOŚCI

HEKTOMETRY

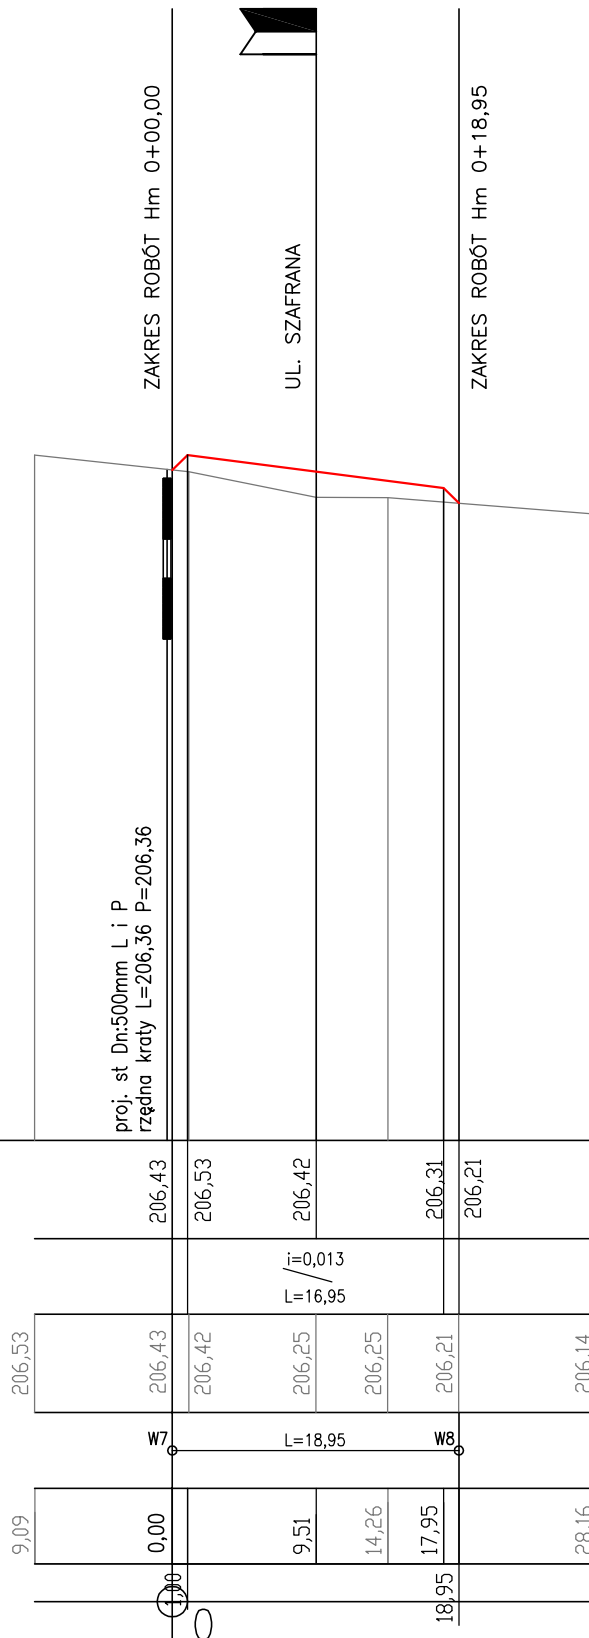

os. Oświecenia 24/3, 31-636 Kraków
tel: 0 607 57 80 80, 0 603 68 34 31
e-mail: biuro@techmainz.pl
www.techmainz.pl

Firma Inżynierska
TECHMA
NIP 628-167-63-98 REGON 120002807

Zad. inwest./Obiekt budowl.: ROZBUDOWA ULICY TADEUSZA SZAFRANA W KRAKOWIE WRAZ
Z ROZBUDOWĄ SKRZYŻOWANIA Z AL. GEN. J. SKRZYNECKIEGO

Inwestor: PREZYDENT MIASTA KRAKOWA REPREZENTOWANY PRZEZ DYREKTORA
ZARZĄDU DRÓG MIASTA KRAKOWA, UL. CENTRALNA 53 KRAKÓW

Miejscowość/Adres KRAKÓW, UL. SZAFRANA, AL. SKRZYNECKIEGO

Nazwisko	Spec./nr upraw.	Data	Podpis	Budowla:	DROGI		
Opracował:		04.19r.		Przedmiot rysunku: PROFIL PODŁUŻNY AL. SKRZYNECKIEGO			
MARTA MARDYLA							
Projektował:	drogi	04.19r.					
MACIEJ MAJDRO	MAP/0070/PWOD/03						
Sprawdził:	drogi	04.19r.					
PIOTR TUREK	MAP/0259/PWOD/09						
Stadium proj.:	Il. rys.	Nr rys.	Skala:				
PB	3	2.2	1:500/50				