


ST. TR. 3693

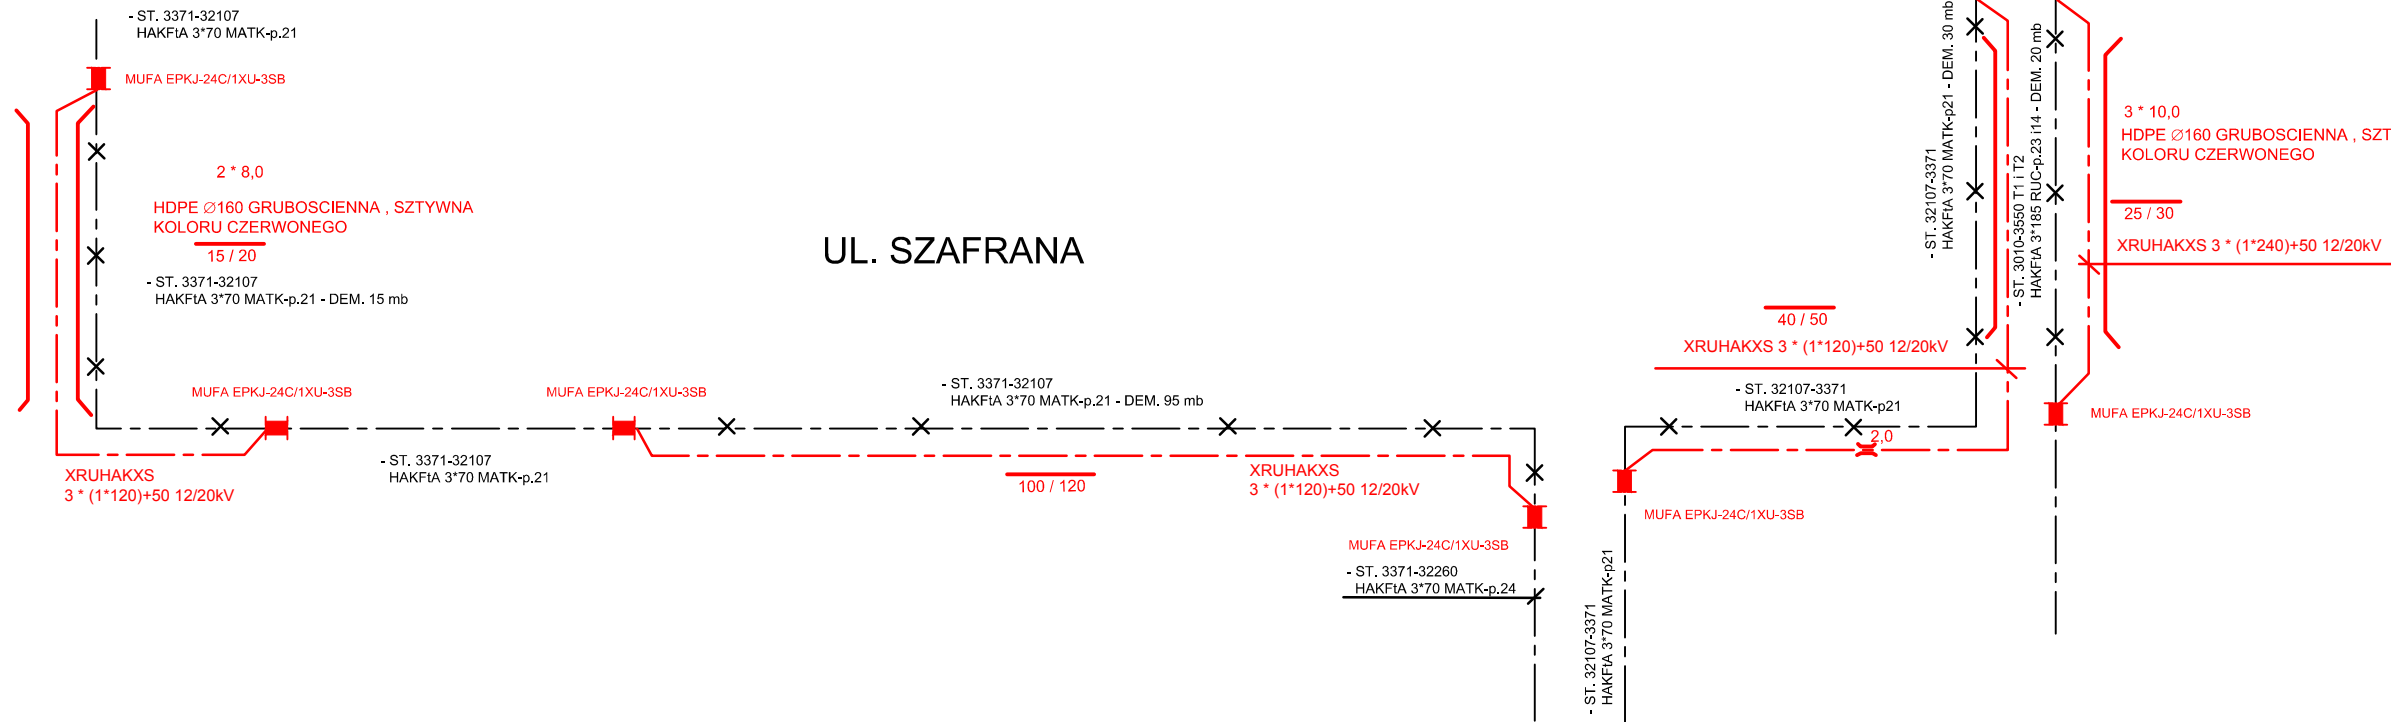

ST. TR. 3371

os. Oświecenia 24/3, 31-636 Kraków tel: 0 607 87 80 80, 0 603 68 34 31 e-mail: biuro@technainz.pl www.technainz.pl				Firma inżynierska TECHMA NP 628-167-63-98 REGON 120002807	
Zad. inwest./Obiekt budowy:				ROZBUDOWA ULICY TADEUSZA SZAFRANA W KRAKOWIE WRAZ Z ROZBUDOWĄ SKRZYŻOWANIA Z AL. GEN. J. SKRZYNECKIEGO	
Inwestor:				PREZYDENT MIASTA KRAKOWA REPREZENTOWANY PRZEZ DYREKTORA ZARZĄDU DRÓG MIASTA KRAKOWA, UL. CENTRALNA 53 KRAKÓW	
Miejscowość/Adres				KRAKÓW, UL. SZAFRANA, AL. SKRZYNECKIEGO	
Nazwisko	Spec. / nr upraw.	Data	Podpis	Budowała: ELEKTRYKA LINIE SN I m	
Opracował:		06.19r.		Przedmiot rysunku: SCHEMAT IDEOWY SN	
MARTA MARDYLA	elektryka	06.19r.			
Projektował:	RP - Upr. 28/93	06.19r.			
JERZY PYK	elektryka	06.19r.			
SPRAWDZIŁ:	RP - Upr. 59/93	06.19r.			
WIESŁAW KORBANEK					
Stadium proj. PB	Il. rys. 3	Nr rys. 2	Skala:		