


ST. TR. 3693

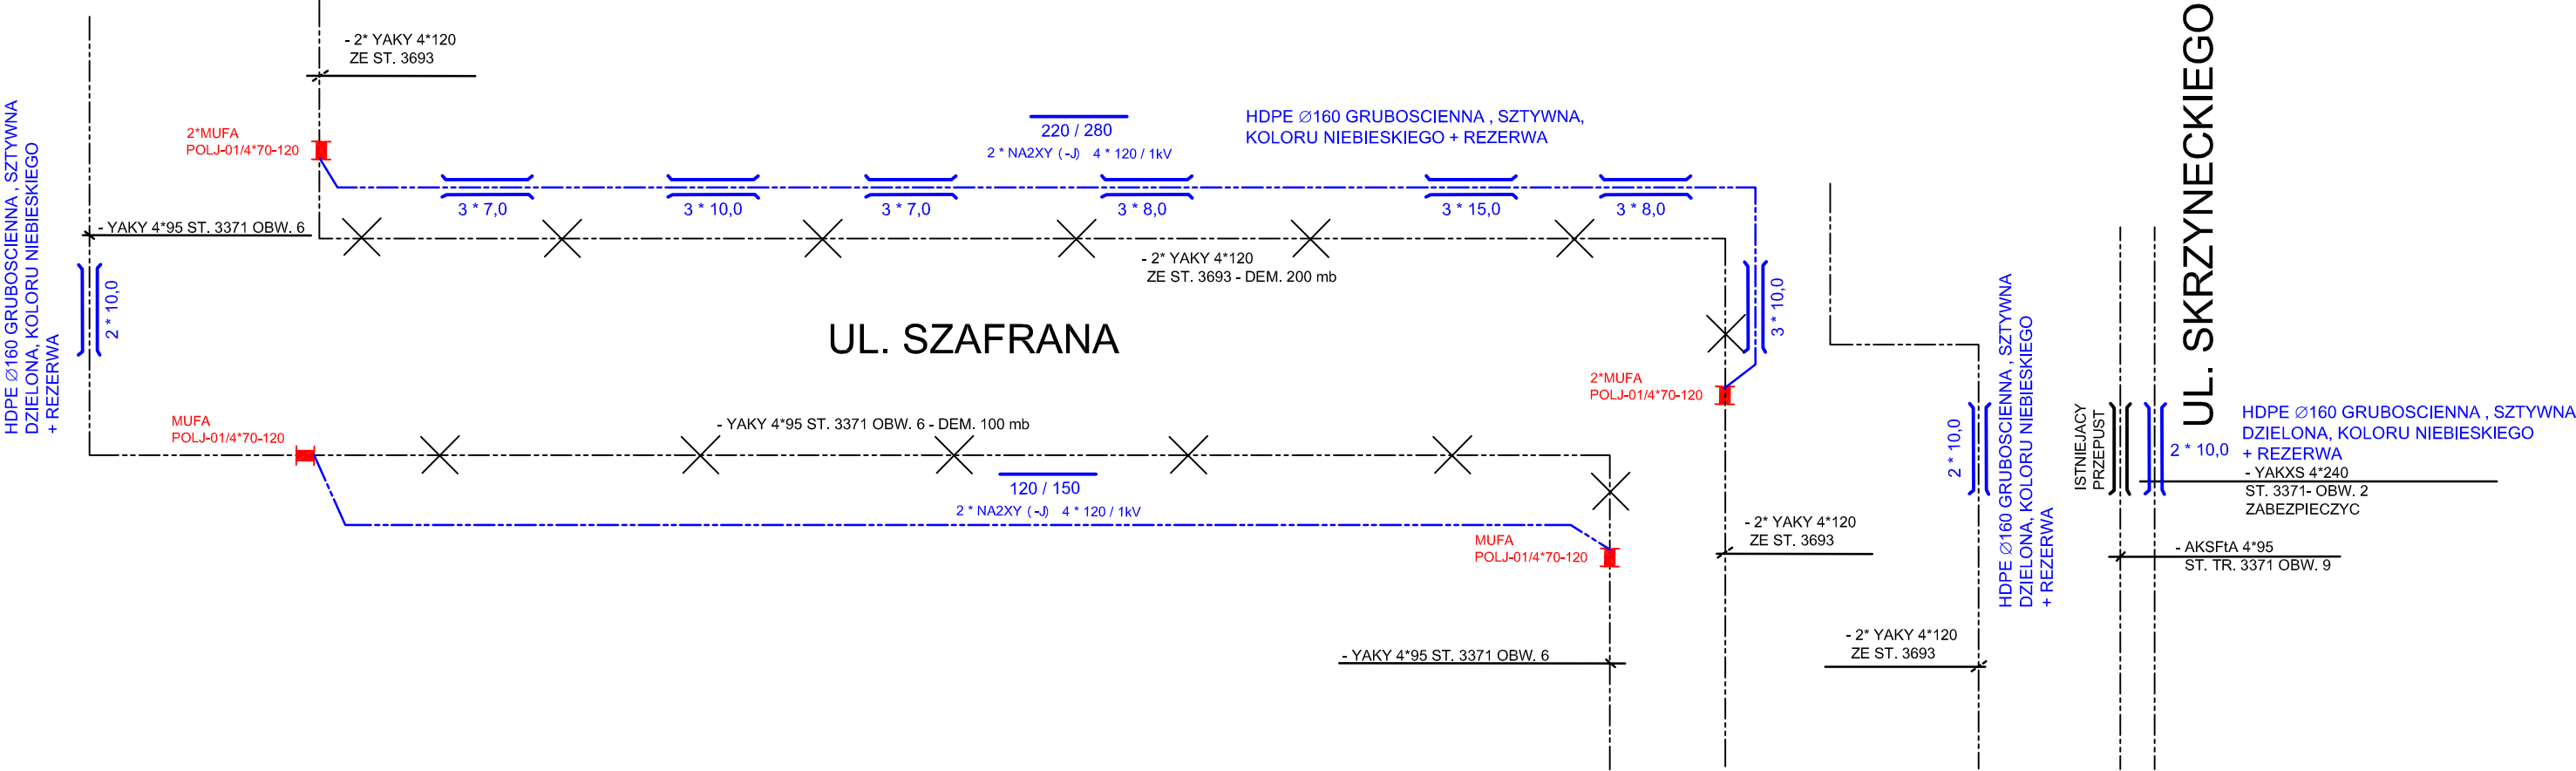

UL. SZAFRANA

UL. SKRZYNECKIEGO

ST. TR. 3371

os. Oświeceni 24/3, 31-636 Kraków tel: 0 607 57 80 80, 0 603 68 34 31 e-mail: biuro@techmalnz.pl www.techmalnz.pl				Firma inżynierska <b>TECHMA</b> NIP 628-167-63-98 REGON 120002807		
Zad. inwest./Obiekt budowl.: ROZBUDOWA ULICY TADEUSZA SZAFRANA W KRAKOWIE WRAZ Z ROZBUDOWĄ SKRZYŻOWANIA Z AL. GEN. J. SKRZYNECKIEGO						
Inwestor: PREZYDENT MIASTA KRAKOWA REPREZENTOWANY PRZIZ DYREKTORA ZARZĄDU DRÓG MIASTA KRAKOWA, UL. CENTRALNA 53 KRAKOW						
Miejscowość/Adres KRAKÓW, UL. SZAFRANA, AL. SKRZYNECKIEGO						
Nazwisko	Spec./nr upraw.	Data	Podpis	Budował: ELEKTRYKA LINIE SN i nn		
Opracował:		06.19r.		Przedmiot rysunku:  SCHEMAT IDEOWY nn		
MARTA MARDYLA						
Projektował:	elektryka	06.19r.				
JERZY PYK	RP - Upr. 2893					
Sprawił:	elektryka	06.19r.				
WIESŁAW KORBANEK	RP - Upr. 5993					
Stadium proj.:	Il. rys.	Nr rys.	Skala:			
PB	3	3				