


| POZIOM PORÓWNAWCZY | | | 195.00 m n.p.m. |
|--|--|--|-----------------|
| xxx xxx xxx | | | |
| PROJ. RZĘDNA TERENU | | | |
| RZĘDNA TERENU ISTN. | | | |
| RZĘDNA DNA KANAŁU | | | |
| ZAGŁĘBIENIE DNA KANAŁU | | | |
| SPADKI, DŁUGOŚCI | | | |
| ŚREDNICA, MATERIAŁ | | | |
| ODLEGŁOŚCI | | | |
| HEKTOMETRY | | | |
| Generator rysunkowy 7.33.8 (www.epi-graf.com.pl) | | | |

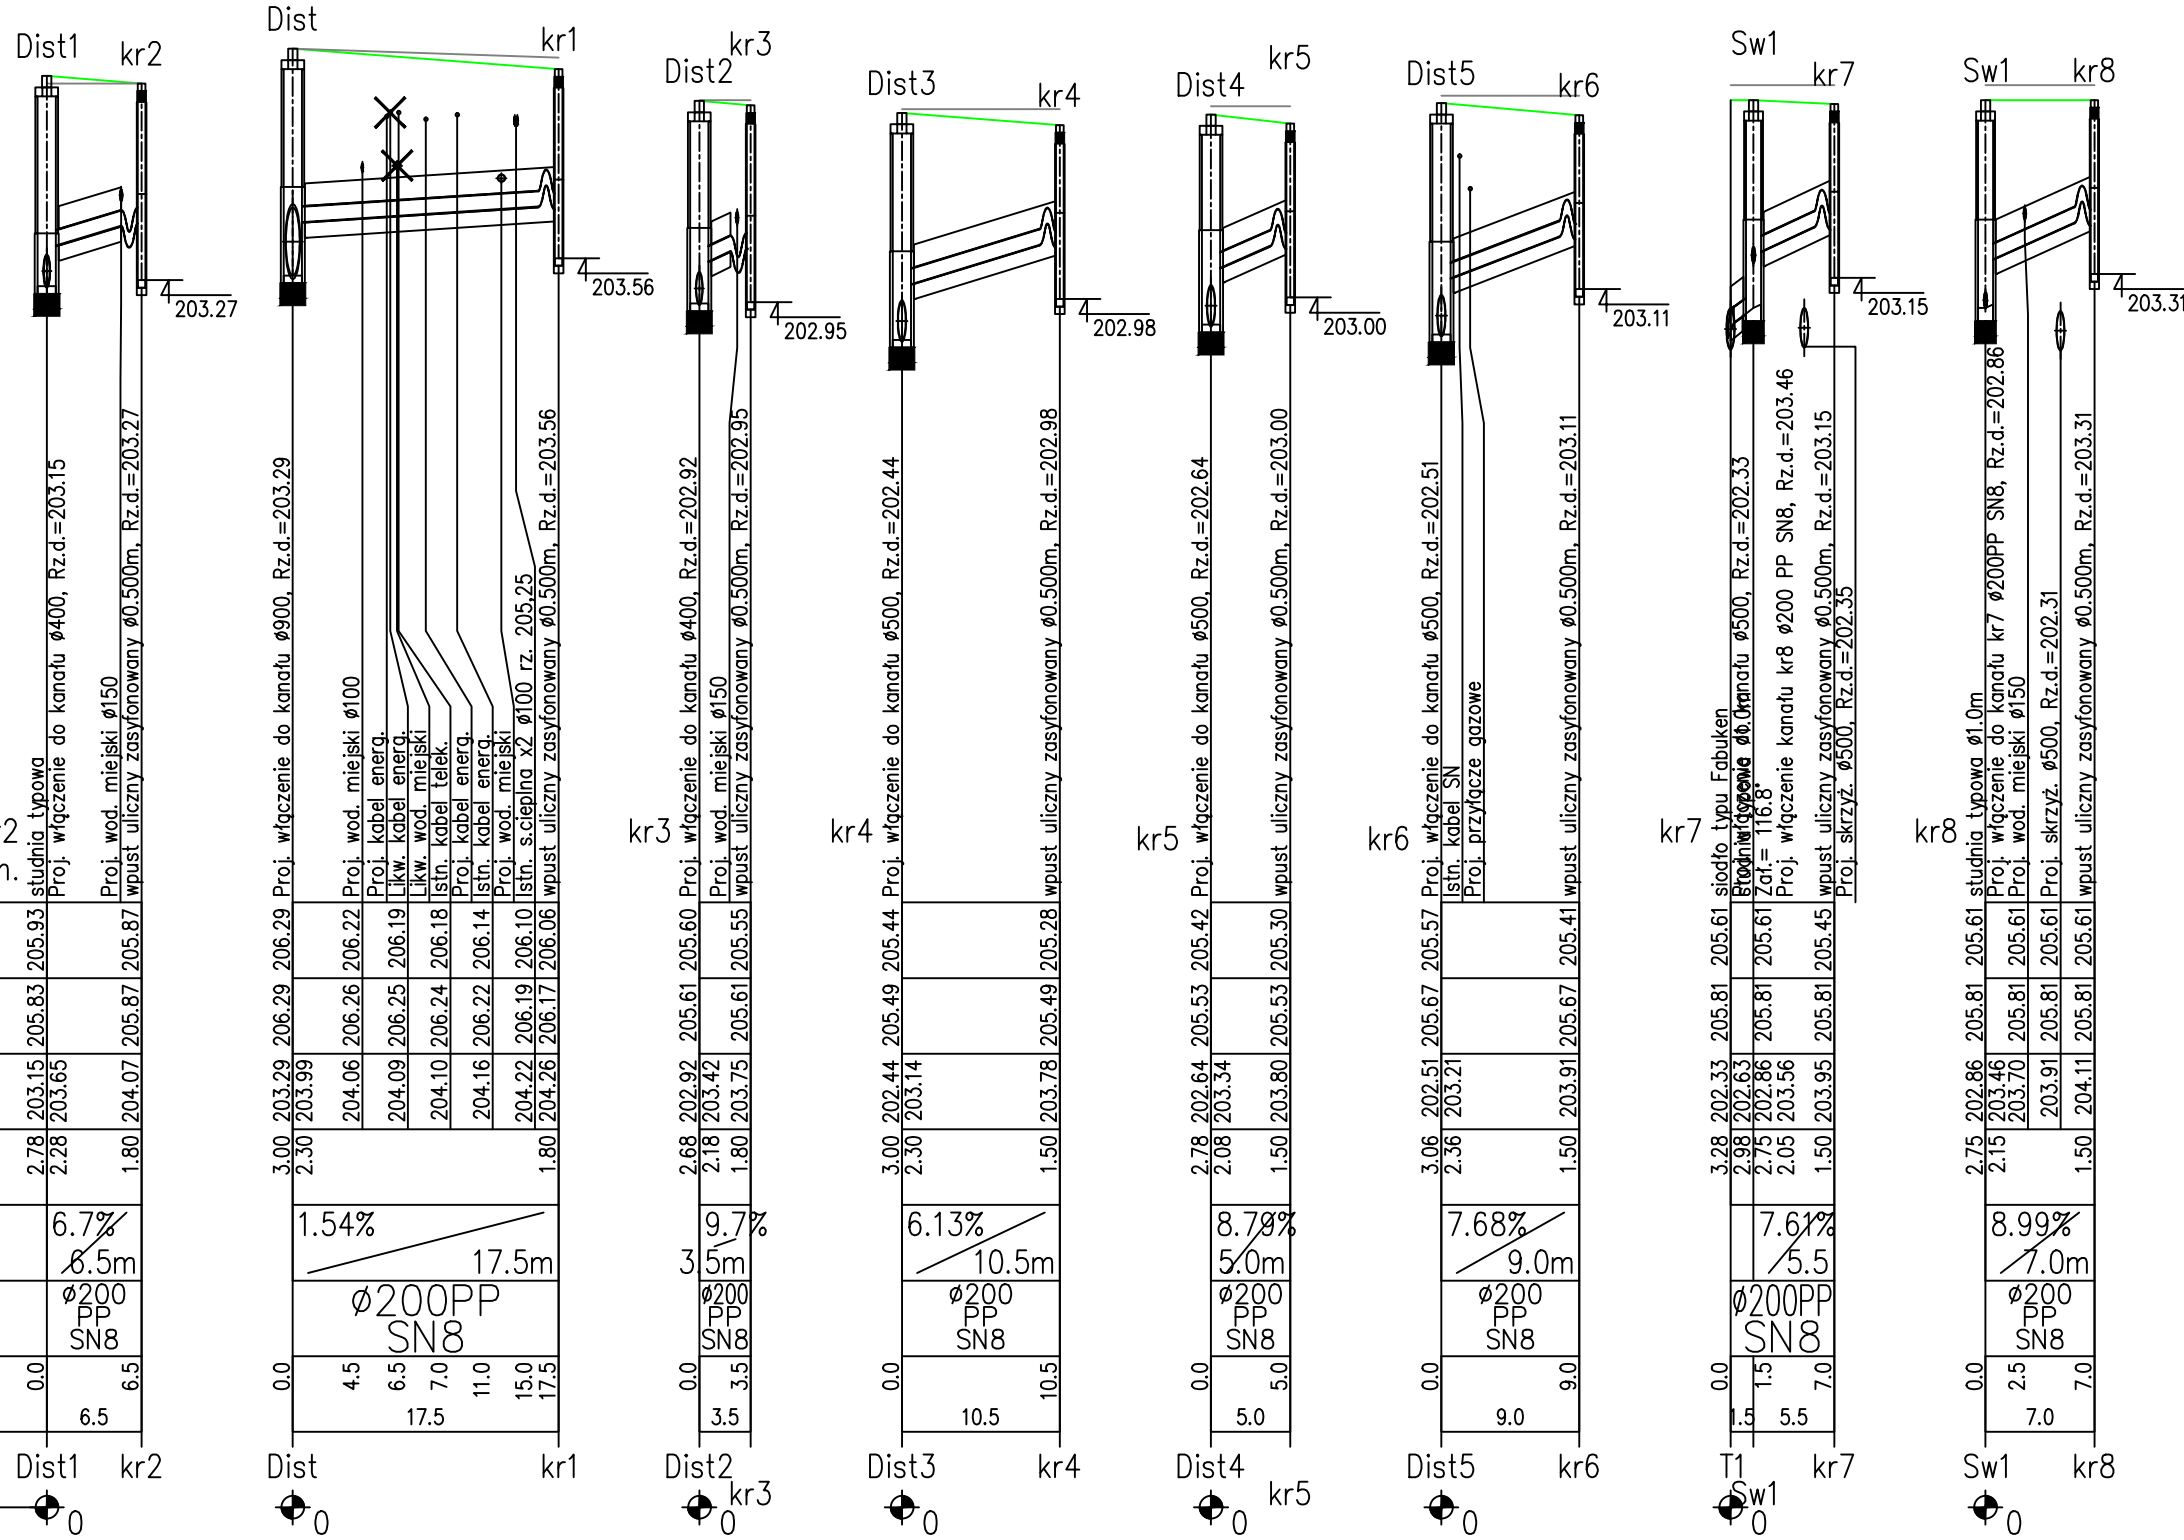

os. Oświęcimie 24/3, 31-636 Kraków
tel: 0 607 57 80 80, 0 603 68 34 31
e-mail: biuro@techmainz.pl
www.techmainz.pl

Firma inżynierska
TECHMA
NIP 628-167-63-98 REGON 120002807

Zad. inwest./Obiekt budowl.: ROZBUDOWA ULICY TADEUSZA SZAFRANA W KRAKOWIE WRAZ Z ROZBUDOWĄ SKRZYŻOWANIA Z AL. GEN. J. SKRZYNECKIEGO

Inwestor: PREZYDENT MIASTA KRAKOWA REPREZENTOWANY PRZEZ DYREKTORA ZARZĄDU DRÓG MIASTA KRAKOWA, UL. CENTRALNA 53 KRAKÓW

Miejscowość/Adres: KRAKÓW, UL. SZAFRANA, AL. SKRZYNECKIEGO

| Nazwisko | Spec./nr upraw. | Data | Podpis | Budowa: |
|-------------------------------------|--------------------------------|--------------|---------------------|---|
| Opracował: MARTA MARDYLA | | 07.19c | | ODWODNIENIE |
| Projektował: TOMASZ NIEDZIENTHAL | odwodnienie MAP0106/POOS/06 | 07.19c | | Przedmiot rysunku: PROFILE PODŁUŻNE PRZYKANALIKÓW |
| Sprawił: BOGUMIŁA WIŚNIEWSKA | odwodnienie MAP0122/POOS/06 | 07.19c | | |
| Stadium proj.: PB | Il. rys. 2 | Nr rys. 2 | Skala: 1:100/500 | |