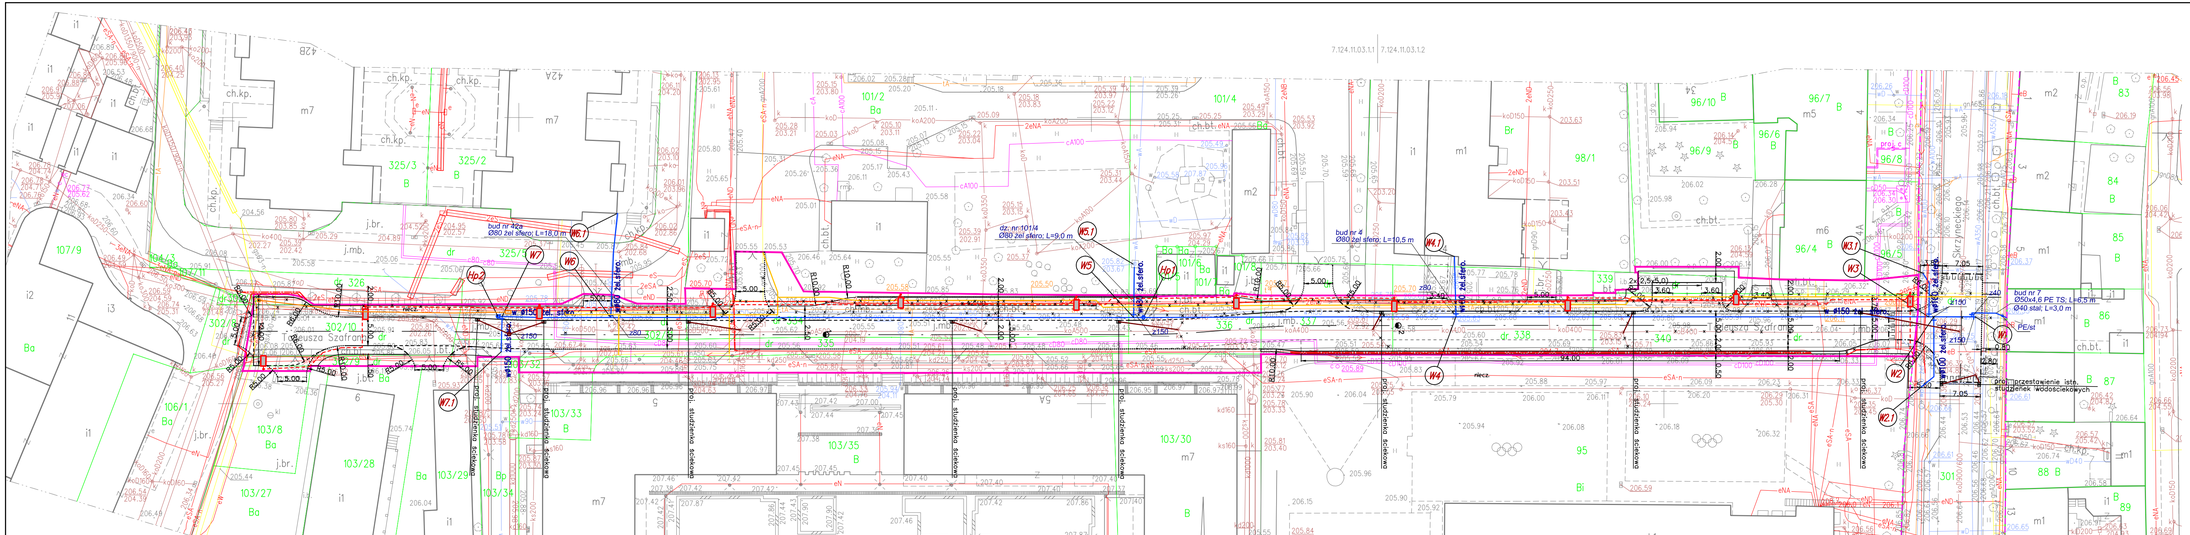

LEGENDA

- PROJ. NAWIERZCHNIA JEZDNI Z BETONU ASFALTOWEGO
- PROJ. CHODNIK Z KOSTKI BETONOWEJ BEZFAZOWEJ TYPU BEHATON SZAREJ GR. 8CM
- PROJ. UTWARDZENIE PASA DROGOWEGO Z KOSTKI BETONOWEJ BEZFAZOWEJ TYPU BEHATON SZAREJ GR. 8CM
- PROJ. ZJAZD Z KOSTKI BETONOWEJ TYPU BEHATON CZERWONEJ GR. 8CM
- PROJ. NAWIERZCHNIA STANOWISK POSTOJOWYCH Z KOSTKI BETONOWEJ CZERWONEJ TYPU BEHATON GR. 8CM
- PROJ. NAWIERZCHNIA PASA POSTOJOWEGO Z KOSTKI BETONOWEJ CZERWONEJ TYPU BEHATON GR. 8CM
- PROJ. NAWIERZCHNIA WYNIESIONEGO SKRZYŻOWANIA Z KOSTKI BETONOWEJ CZERWONEJ TYPU BEHATON GR. 8CM
- PROJ. NAWIERZCHNIA Z WYPUSTKAMI KOSTKA BRUKOWA INTEGRACYJNA BETONOWA CZERWONA GR. 8CM
- PROJ. POWIERZCHNIA WYŁĄCZONA Z RUCHU Z KOSTKI KAMIENNEJ
- PROJ. KRAWĘŻNIK KAMIENNY 20/25 Z ODKRYCIEM 0CM PIONOWY
- PROJ. KRAWĘŻNIK KAMIENNY 20/25 Z ODKRYCIEM 2CM PIONOWY
- PROJ. KRAWĘŻNIK KAMIENNY 20/25 Z ODKRYCIEM 4CM PIONOWY
- PROJ. KRAWĘŻNIK KAMIENNY 20/25 Z ODKRYCIEM 12CM PIONOWY
- PROJ. OBRZEŻE BETONOWE 8/30
- LINIA NAWIĄZANIA (BRAK KRAWĘŻNIKÓW ORAZ OBRZEŻY)
- PROJ. PALISADA BETONOWA TYPU NOSTALIT 12x18x60CM
- PROJ. STUDZIENKI WODOŚCIEKOWE
- LIKWIDACJA ISTN. UZBROJENIA TERENU
- PROJ. WODOCIĄG
- PROJ. OŚWIETLENIE ULICZNE
- PROJ. KABLOWA SIEĆ ELEKTROENERGETYCZNA
- PROJ. KABLOWA SIEĆ TELETECHNICZNA
- PROJ. GAZOCIĄG
- PROJ. PRZYŁĄCZA KANALIZACJI DESZCZOWEJ
- GRANICE PROJ. PASA DROGOWEGO UL. SZAFRANA
- ISTN. GRANICE PASA DROGOWEGO AL. GE. J. SKRZYNECKIEGO

Granice działek ewidencyjnych nie zostały ustalone w ramach wykonywania mapy do celów projektowych

Niniejsza mapa została wykonana bez ustalenia obciążeń dot. służebności gruntowych

Obiekty projektowane w okresie ostatnich 3 lat w zakresie nanieśiono zgodnie z dokumentacją uzgadnianą w Z.U.D.P.

Niniejsza mapa w swojej treści zawiera projektowane sieci uzbrojenia terenu uzgodnione w ZUDP

Nie wyklucza się istnienia w terenie innych nie wykazanych na niniejszej mapie urządzeń podziemnych, które nie były zgłoszone do inwentaryzacji lub o których brak jest informacji w instytucjach branżowych

Legenda:
o -- krzaki
zas. -- info. o armaturze
-- szlaban

GEO-skala
USŁUGI GEODEZYJNO-KARTOGRAFICZNE
30-709 Kraków, ul. Stoczniowców 7
tel./fax 012/ 417 31 46 e-mail: geoskala@interia.pl
Nip: 679-25-32-507 Regon: 351570918

ID: GD-13.6640.3685.2018

Mapę wykreślono na podstawie: pomiaru bezpośredniego w terenie oraz numerycznej mapy zasadniczej: sekcje: 7.124.11.03.1.1, 7.124.11.03.1.2

MAPA DO CELÓW PROJEKTOWYCH SKALA 1 : 500		miasto: Kraków jednostka ewidencyjna : 126104_9 Podgórze Obreb ewidencyjny: 126104_9.0030(30)
Obiekt : Tadeusza Szafrana obr. 30 Podgórze		Mapa zgodna ze stanem w terenie na: maj 2018
nr. zlecenia 5189/2018	Układ wsp.(X,Y) 2000 Układ odniesienia wysokościH Kronsztadt 86	Sekcje: 7.124.11.03.1.1 7.124.11.03.1.2

GEO-skala
Rondo Mogilskie
Rondo Matecznego
Rondo Grzegórzeckie
Rondo Ofiar Katynia
Rondo Czyżyńskie
Rondo Kocmyrzowskie
Rondo Polsadu
Rondo Ofiar Dworca Tatarskiego
Rondo Ofiar Wiednia
Rondo Ofiar Katastrofy Smoleńskiej
Rondo Ofiar Katastrofy Lotniczej
Rondo Ofiar Katastrofy Lotniczej
Rondo Ofiar Katastrofy Lotnicz