


Przekrój B-B

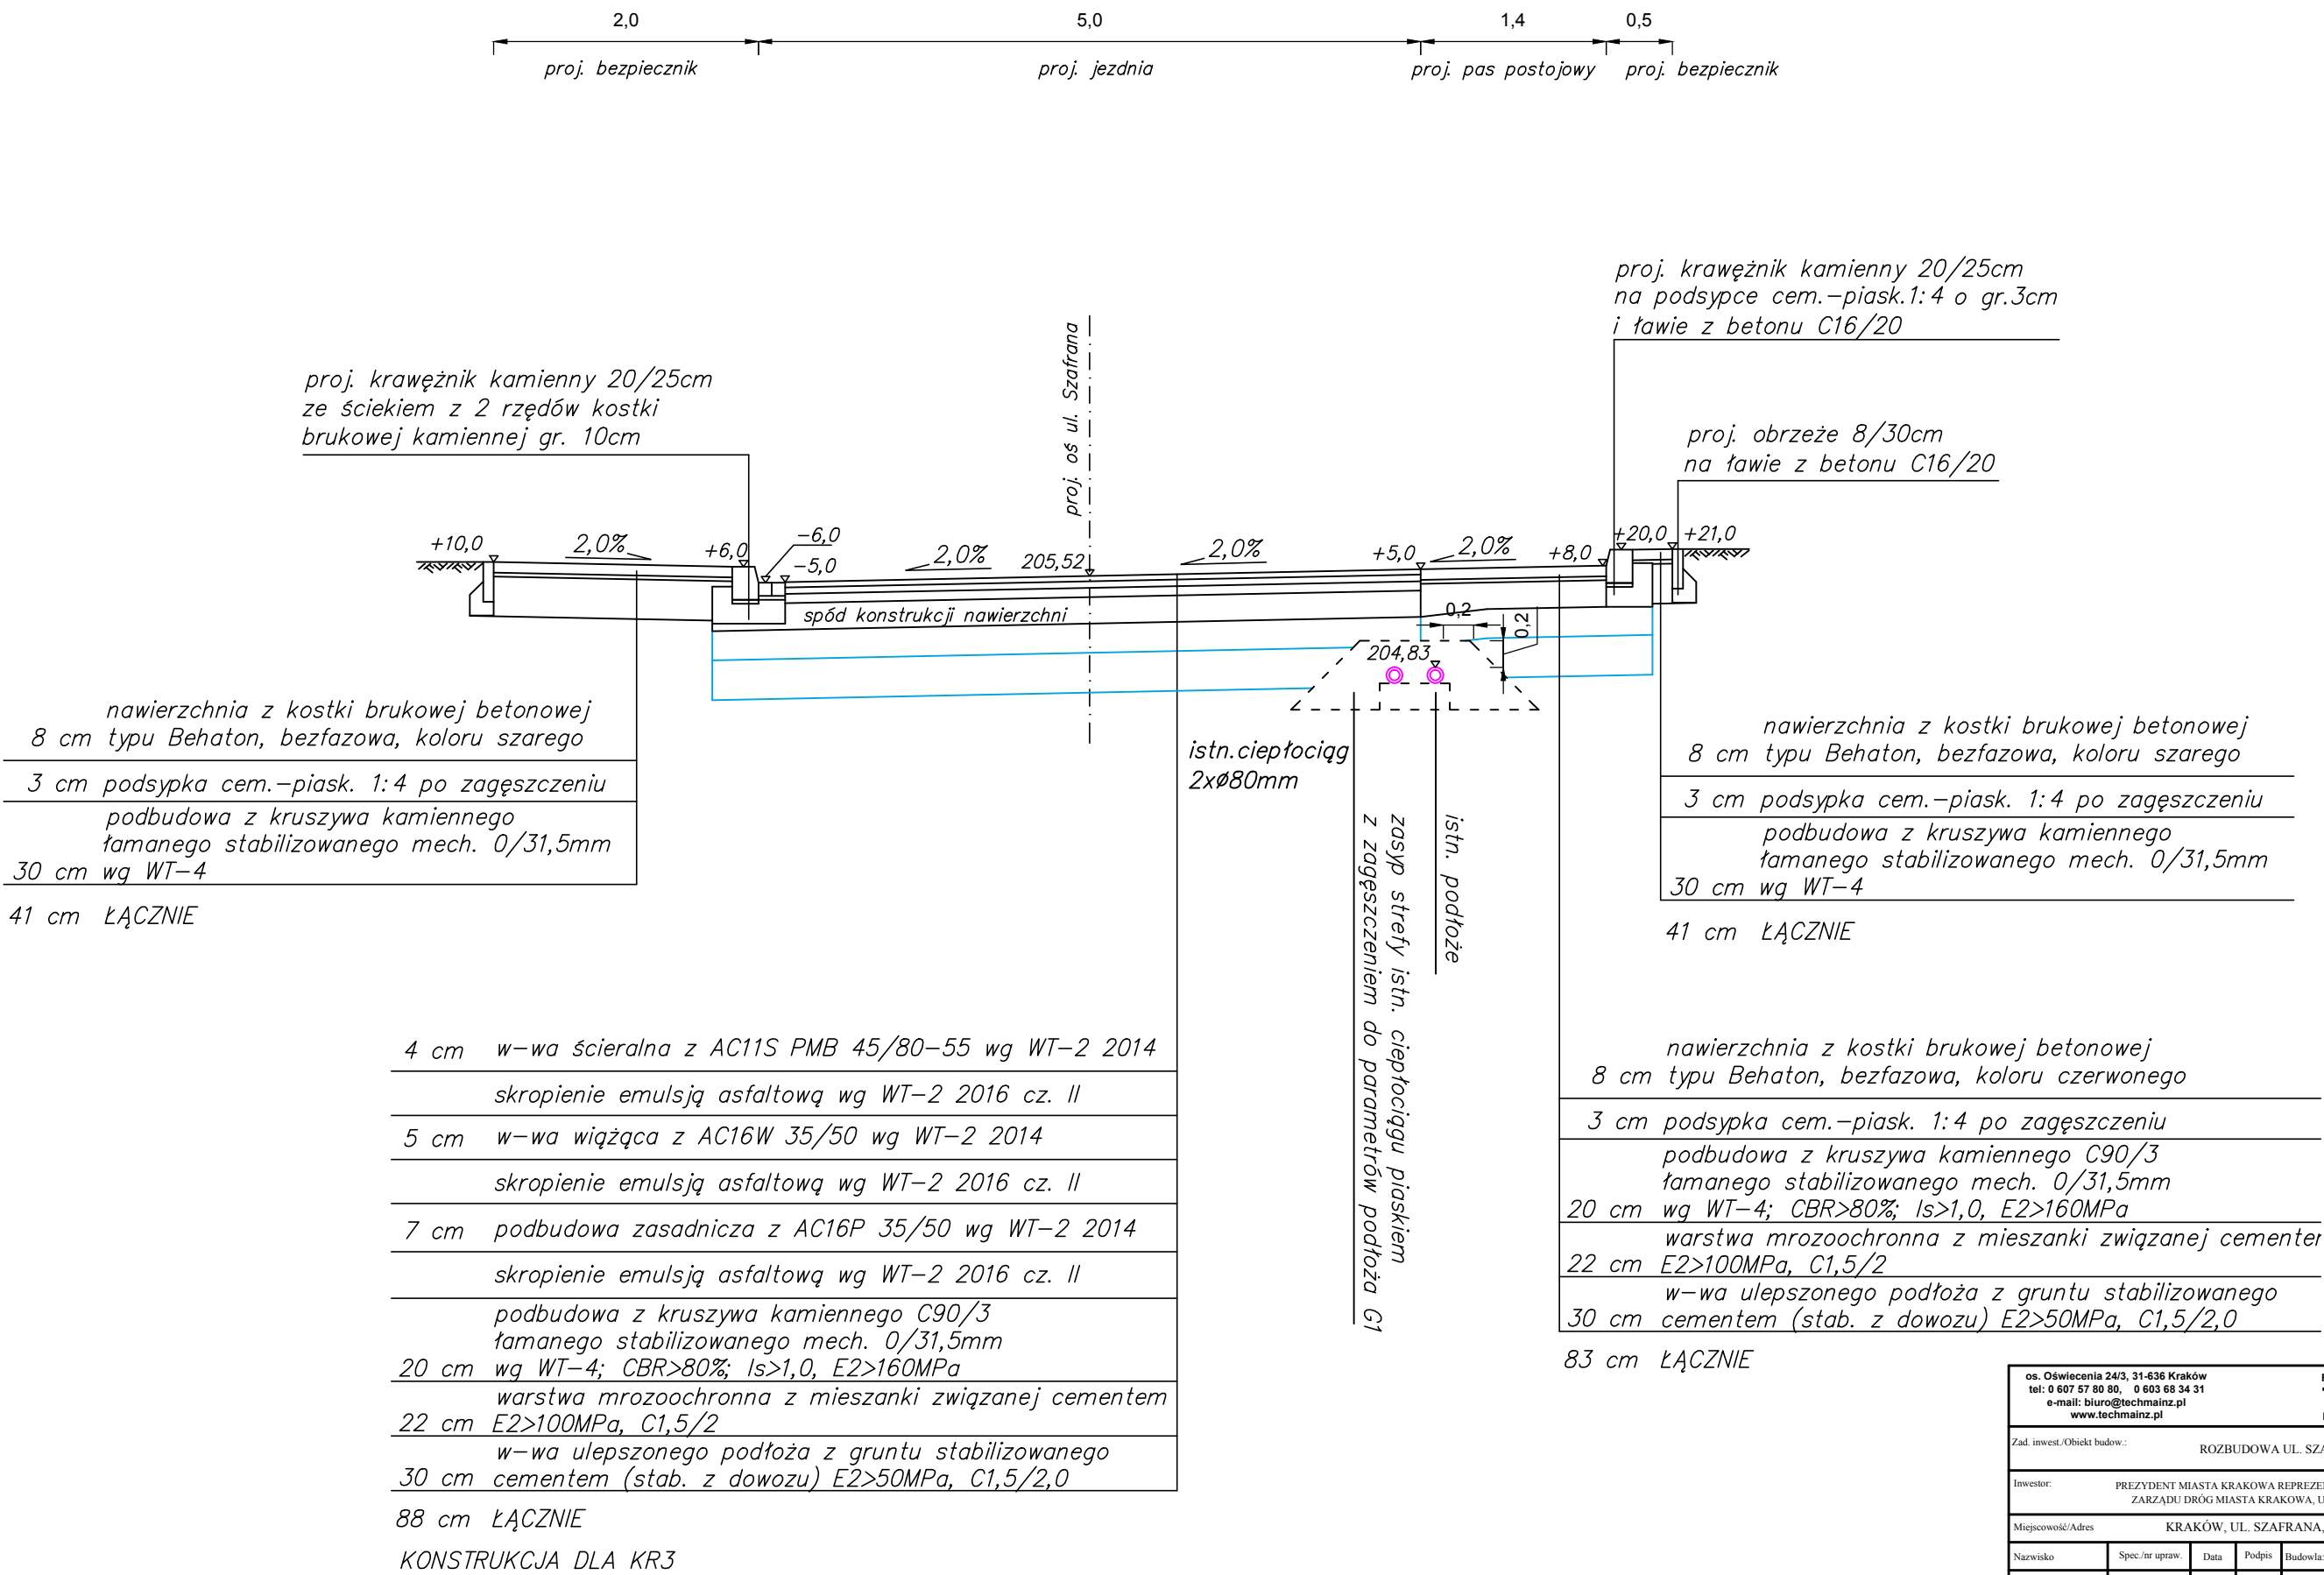

os. Oświecenia 24/3, 31-636 Kraków tel: 0 607 57 80 80, 0 603 68 34 31 e-mail: biuro@techmainz.pl www.techmainz.pl				Firma Inżynierska TECHMA NIP 628-167-63-98 REGON 120002807	
Zad. inwest./Obiekt budow.: ROZBUDOWA UL. SZAFRANA W KRAKOWIE					
Inwestor: PREZYDENT MIASTA KRAKOWA REPREZENTOWANY PRZEZ DYREKTORA ZARZĄDU DRÓG MIASTA KRAKOWA, UL. CENTRALNA 53 KRAKÓW					
Miejscowość/Adres: KRAKÓW, UL. SZAFRANA, AL. SKRZYNECKIEGO					
Nazwisko		Spec./nr upraw.	Data	Podpis	Budowała: CIEPOCIĄG
Opracował:			09.19r.		Przedmiot rysunku: PRZEKRÓJ KONSTRUKCYJNY B-B
MARTA MARDYLA					
Projektował:		drogi	09.19r.		
MACIEJ MADRO		MAP/0070/PWOD/03			
Sprawdził:		drogi	09.19r.		
PIOTR TUREK		MAP/0259/PWOD/09			
Stadium proj.: PW		Il. rys. 2	Nr rys. 2.2	Skala: 1:50	