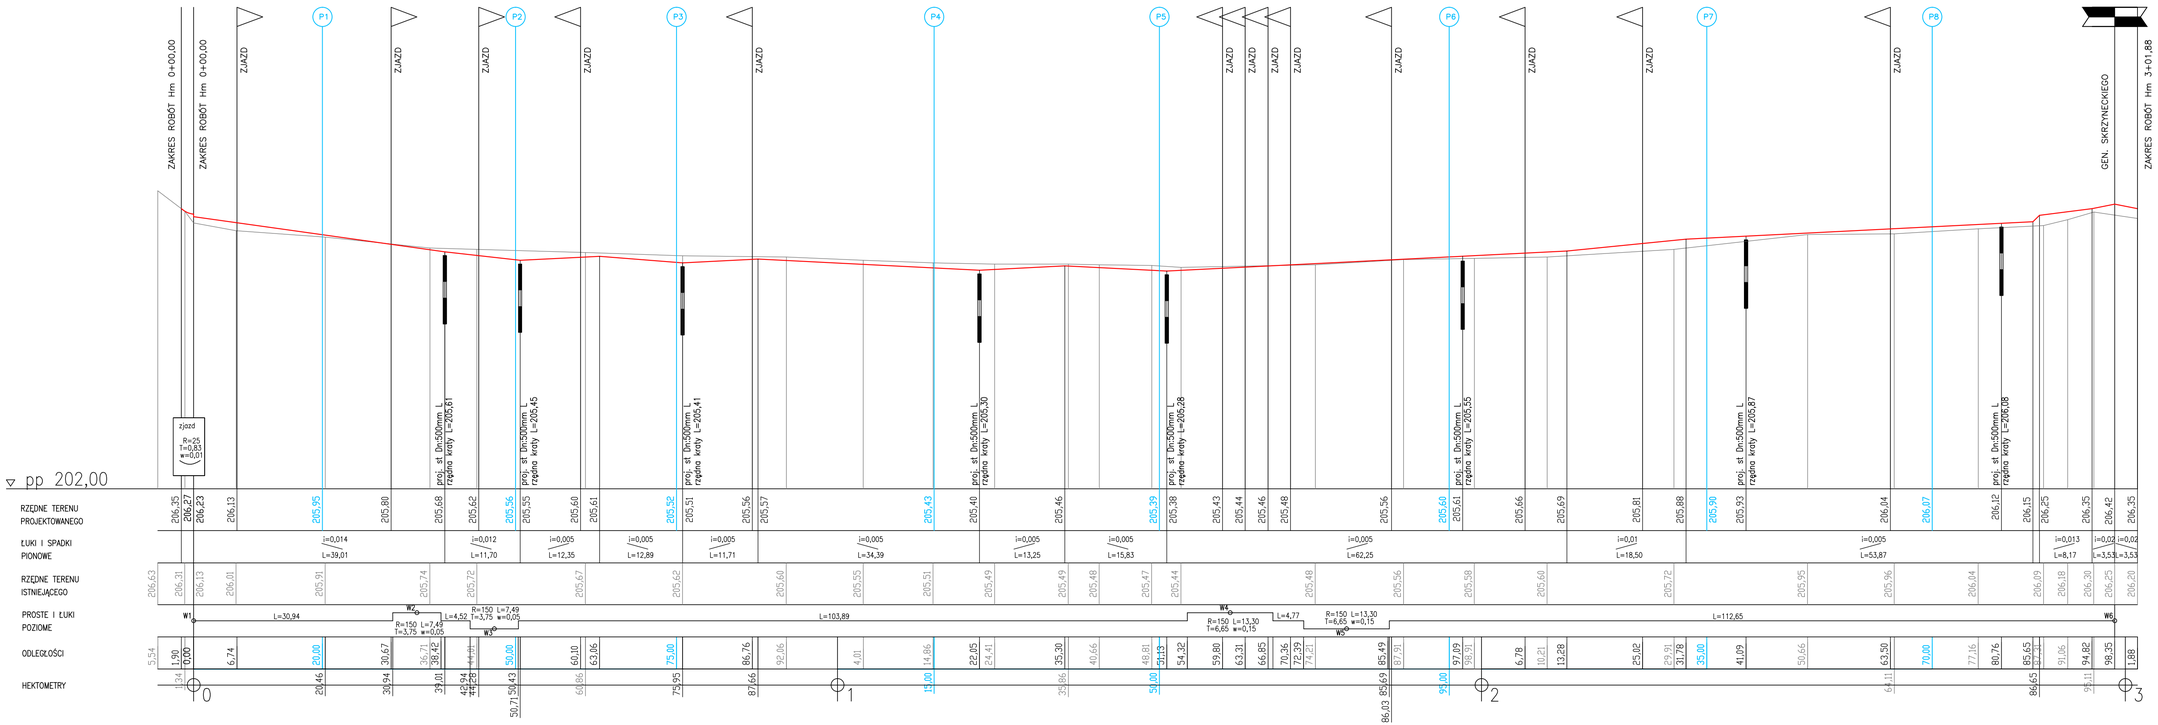

os. Oświecenia 24/3, 31-636 Kraków
tel: 0 607 57 89 80, 0 603 68 34 31
e-mail: biuro@techmatra.pl
www.techmatra.pl

Firma inżynieryjna **TECHMA**
NIP 628-167-63-98 REGON 120002907

Zad. inwest./Obiekt budow.:	ROZBUDOWA UL. SZAFRANA W KRAKOWIE
Inwestor:	PREZYDENT MIASTA KRAKOWA REPREZENTOWANY PRZEZ DYREKTORA ZARZĄDU DRÓG MIASTA KRAKOWA S.A. UL. CENTRALNA 53 KRAKÓW
Miejscowość/Adres:	KRAKÓW, UL. SZAFRANA, AL. SKRZYNECKIEGO

Nazwisko	Spec. ke sprzn	Data	Podpis	Branża: DROGI
Opracował: MARTA MARDYŁA		04.19r.		Przedmiot rysunku:
Projektował: MACIEJ MAJEWO	drogi MAŁOPOLSKIE/2014	04.19r.		PROFIL PODŁUŻNY UL. SZAFRANA
Sprawdził: PIOTR TUREK	drogi MAŁOPOLSKIE/2014	04.19r.		
Stadium proj.: PW	Il. rys. 4	Nr rys. 2.1		Skala: 1:500/50