

▽ pp 202,00

RZĘDNE TERENU  
PROJEKTOWANEGO


ŁUKI I SPADKI  
PIONOWE

RZĘDNE TERENU  
ISTNIEJĄCEGO

PROSTE I ŁUKI  
POZIOME

ODLEGŁOŚCI

HEKTOMETRY

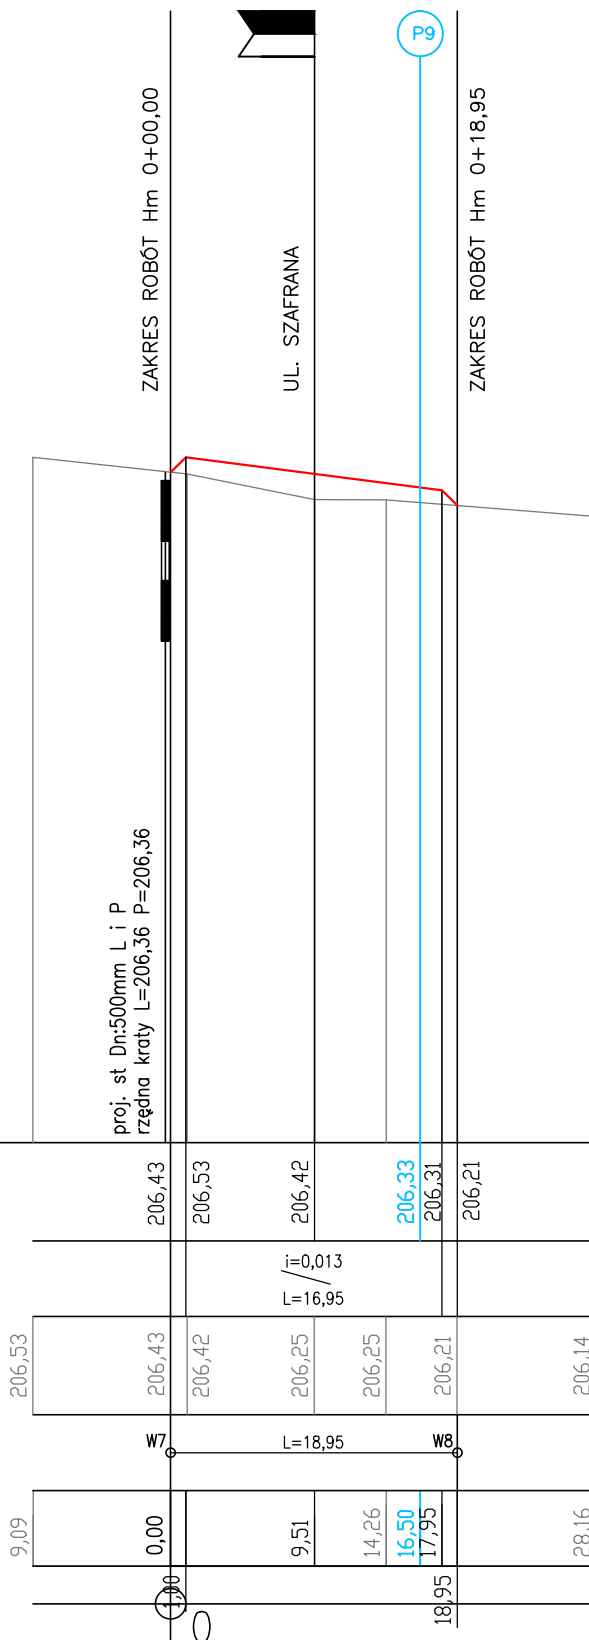

os. Oświecenia 24/3, 31-636 Kraków  
tel: 0 607 57 80 80, 0 603 68 34 31  
e-mail: biuro@techmainz.pl  
www.techmainz.pl

Firma Inżynierska  
**TECHMA**  
NIP 628-167-63-98 REGON 120002807

Zad. inwest./Obiekt budowl.: ROZBUDOWA UL. SZAFRANA W KRAKOWIE				
Inwestor: PREZYDENT MIASTA KRAKOWA REPREZENTOWANY PRZEZ DYREKTORA ZARZĄDU DRÓG MIASTA KRAKOWA, UL. CENTRALNA 53 KRAKÓW				
Miejscowość/Adres KRAKÓW, UL. SZAFRANA, AL. SKRZYNECKIEGO				
Nazwisko	Spec./nr upraw.	Data	Podpis	Budowla: DROGI
Opracował:		04.19r.		Przedmiot rysunku:  PROFIL PODŁUŻNY AL. SKRZYNECKIEGO
MARTA MARDYLA				
Projektował:	drogi	04.19r.		
MACIEJ MĄDRO	MAP:0070/PWOD/05			
Sprawdził:	drogi	04.19r.		
PIOTR TUREK	MAP:0259/PWOD/05			
Stadium proj.: PW	Il. rys. 4	Nr rys. 2.2	Skala: 1:500/50	