


ST. TR. 3693

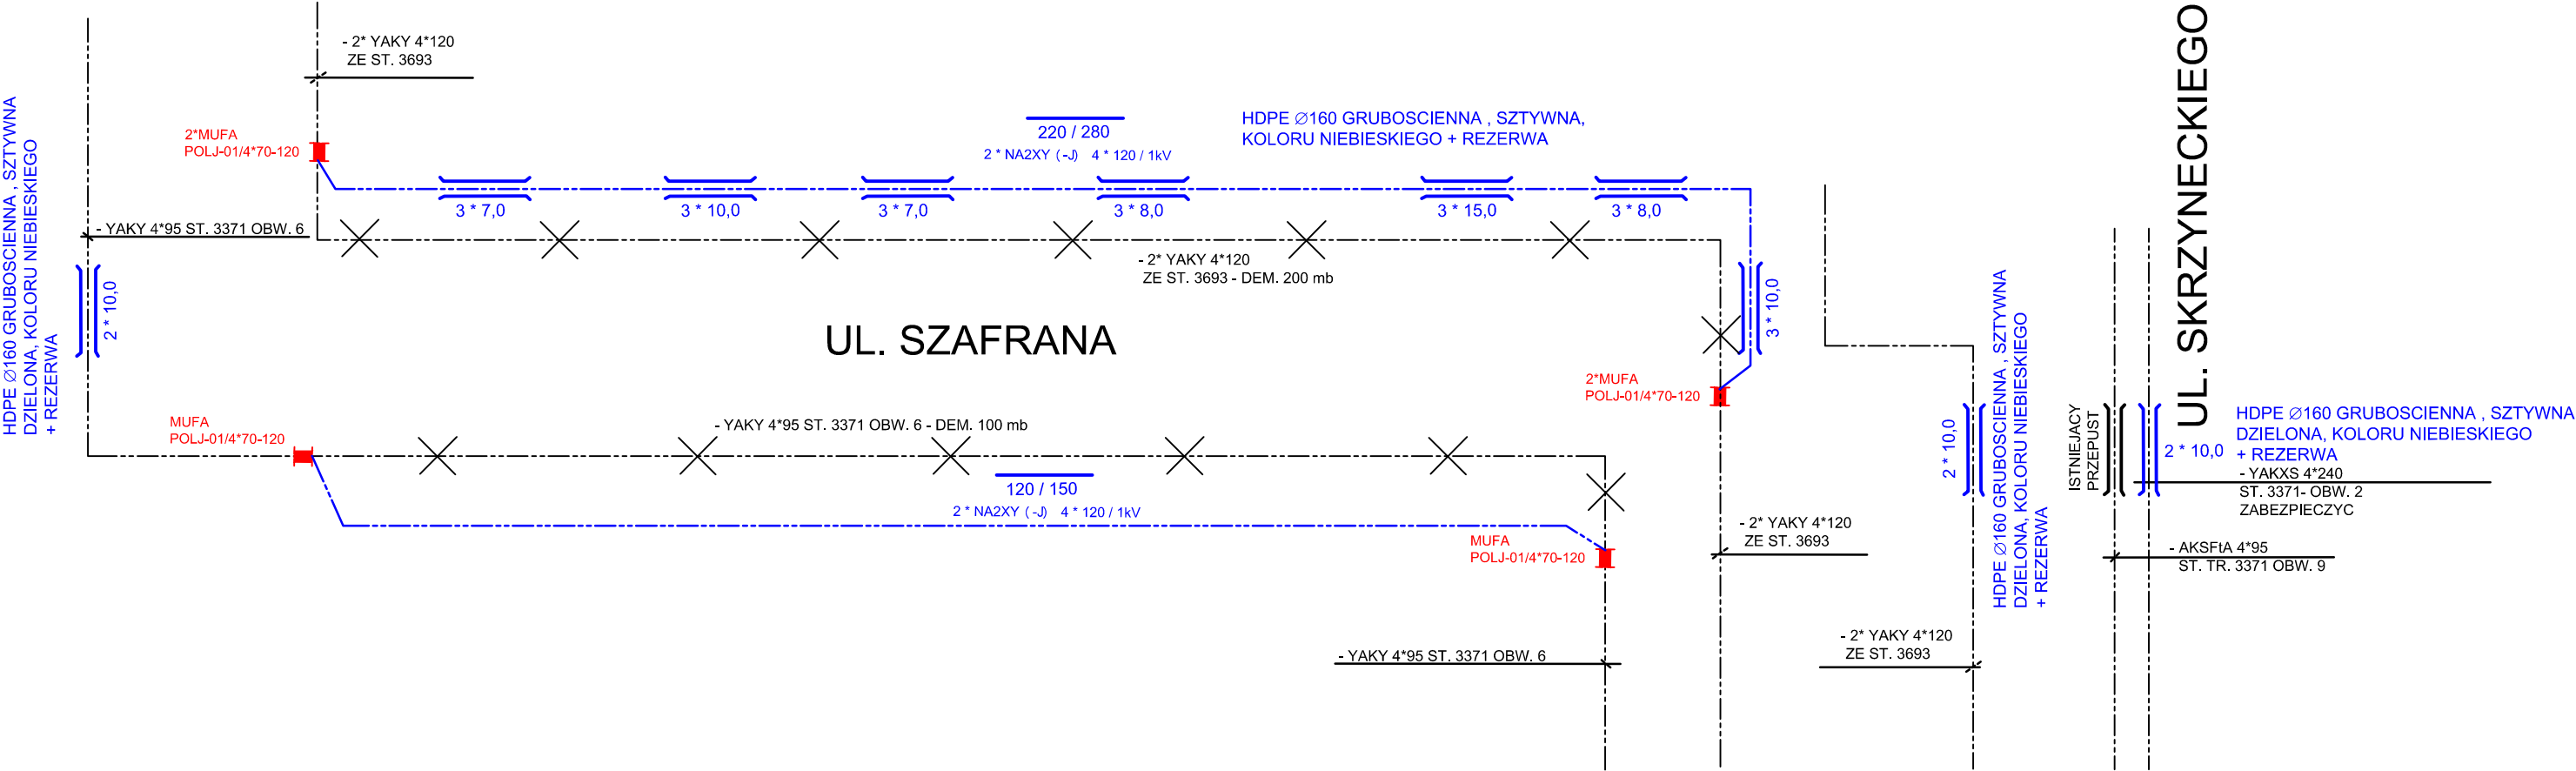

UL. SZAFRANA

UL. SKRZYNECKIEGO

ST. TR. 3371

| | | | | | |
|---|-----------------|---------|--------|---|----------------------------|
| os. Oświecenia 24/3, 31-636 Kraków tel: 0 607 57 80 80, 0 603 68 34 31 e-mail: biuro@techmainz.pl www.techmainz.pl | | | | Firma Inżynierska TECHMA NIP 628-167-63-98 REGON 120002807 | |
| Zad. inwest./Obiekt budowy: | | | | ROZBUDOWA UL. SZAFRANA W KRAKOWIE | |
| Inwestor: | | | | PREZYDENT MIASTA KRAKOWA REPREZENTOWANY PRZEZ DYREKTORA ZARZĄDU DRÓG MIASTA KRAKOWA, UL. CENTRALNA 53 KRAKÓW | |
| Miejscowość/Adres | | | | KRAKÓW, UL. SZAFRANA, AL. SKRZYNECKIEGO | |
| Nazwisko | Spec./nr upraw. | Data | Podpis | Budowla: | ELEKTRYKA LINIE SN i nn |
| Opracował: | | 06.19r. | | Przedmiot rysunku: SCHEMAT IDEOWY nn | |
| MARTA MARDYLA | | | | | |
| Projektował: | elektryka | 06.19r. | | | |
| JERZY PYK | RP - Upr. 2893 | | | | |
| Sprawił: | elektryka | 06.19r. | | | |
| WIESŁAW KORBANEK | RP - Upr. 5993 | | | | |
| Stadium proj.: | Il. rys. | Nr rys. | | Skala: | |
| PW | 5 | 3 | | | |