


YKXS 5 * 16 W HDPE Ø110 GIETKIEJ
1 * 7,0
HDPE Ø160 GRUBOSCIENNA , SZTYWNA ,
KOLORU NIEBIESKIEGO

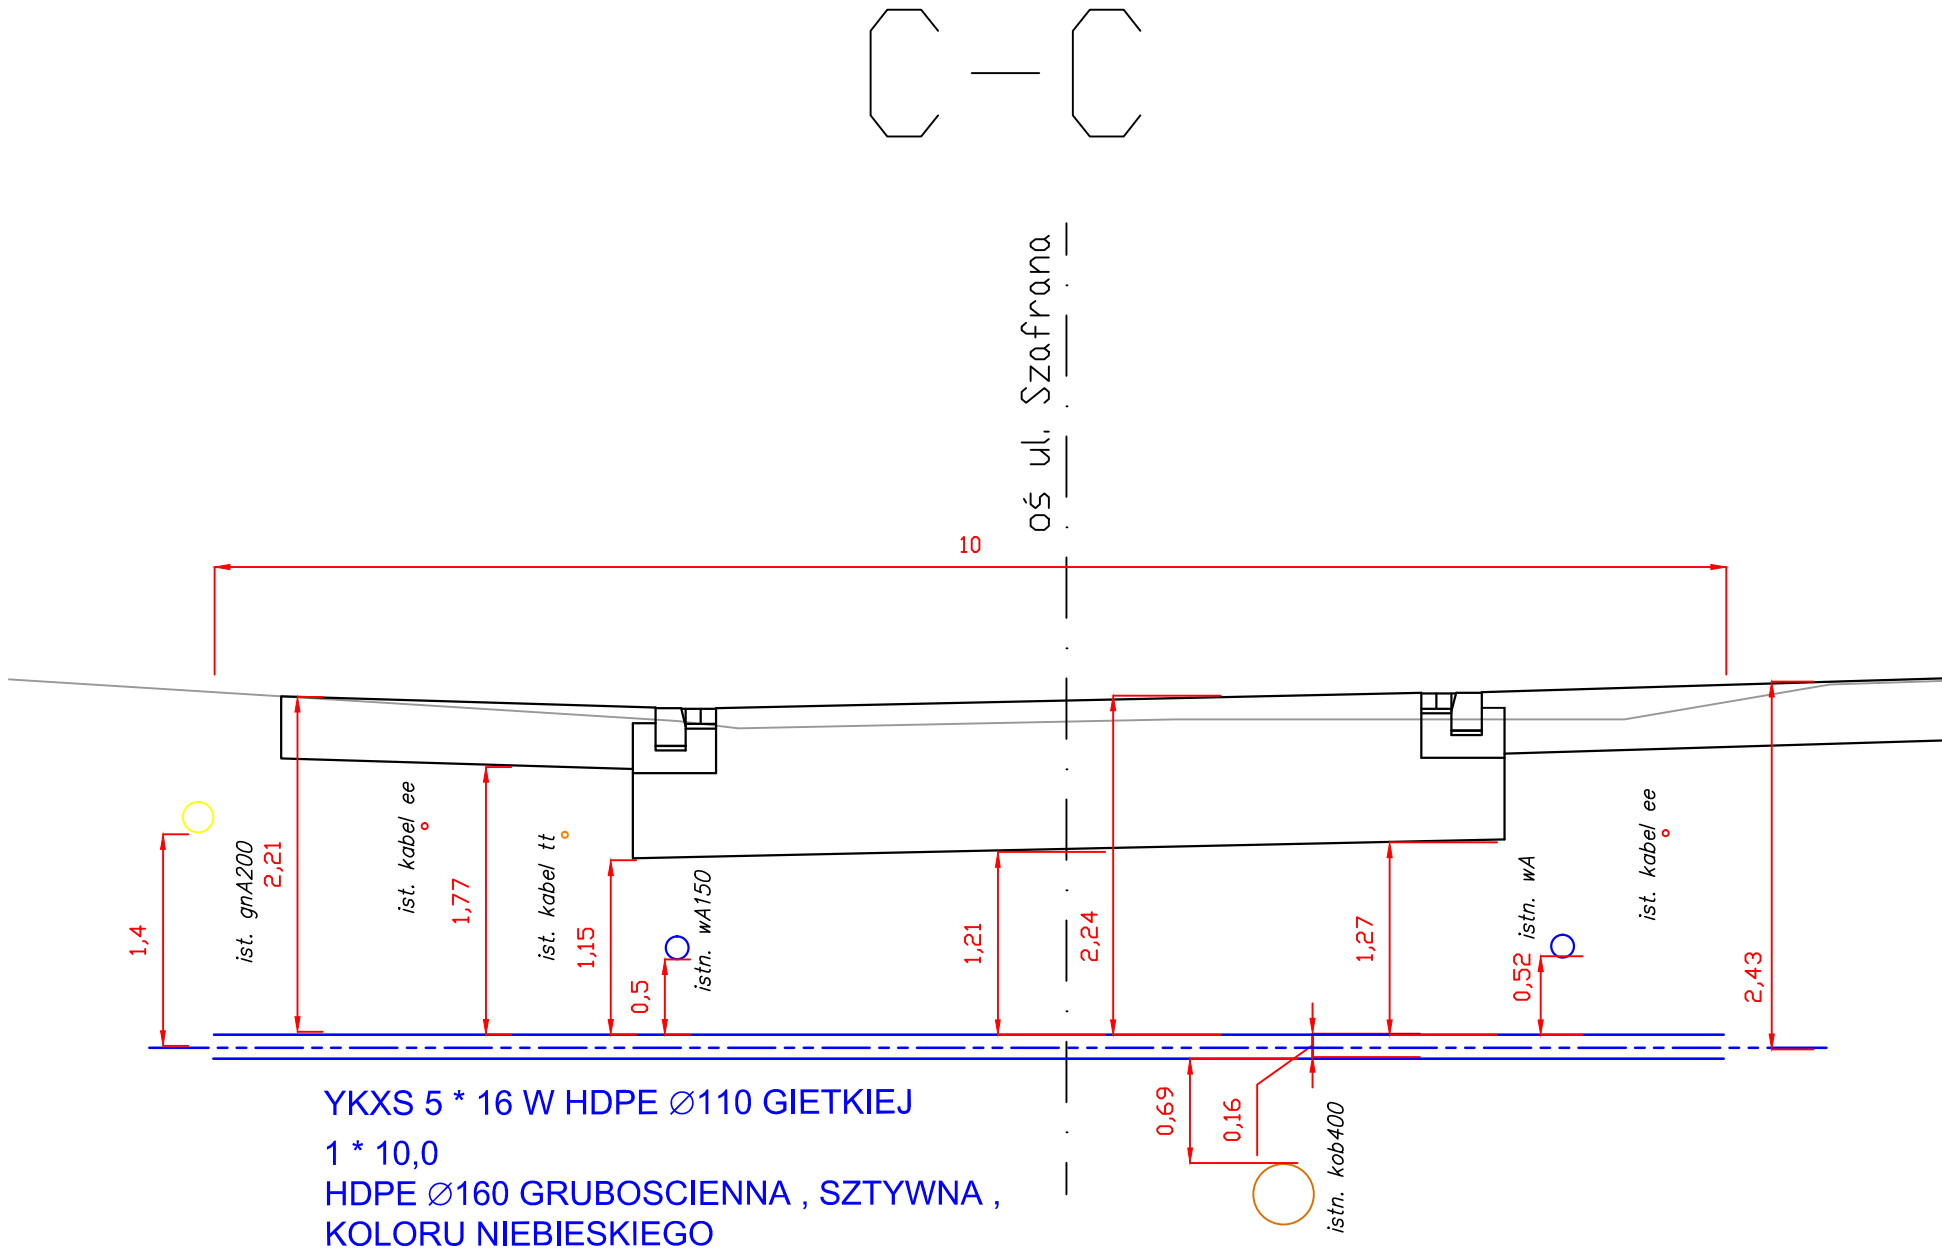

YKXS 5 * 16 W HDPE Ø110 GIETKIEJ
1 * 10,0
HDPE Ø160 GRUBOSCIENNA , SZTYWNA ,
KOLORU NIEBIESKIEGO

os. Oświetlenia 24/3, 31-636 Kraków tel: 0 607 57 80 80, 0 603 68 34 31 e-mail: biuro@technmainz.pl www.technmainz.pl				Firma inżynierska TECHMA NIP 628-167-63-98 REGON 120002807	
Zad. inwest./Obiekt budowlany:				ROZBUDOWA UL. SZAFRANA W KRAKOWIE	
Inwestor:				PREZYDENT MIASTA KRAKOWA REPREZENTOWANY PRZEZ DYREKTORA ZARZĄDU DRÓG MIASTA KRAKOWA, UL. CENTRALNA 53 KRAKÓW	
Miejscowość/Adres:				KRAKÓW, UL. SZAFRANA, AL. SKRZYNECKIEGO	
Nazwisko	Spec./inż. upraw.	Data	Podpis	Budowa: ELEKTRYKA - OŚWIETLENIE UL.	
Opracował: MARTA MARDYLA		04.19r.		Przedmiot rysunku: PRZESKROJE POPRZECZNE	
Projektował: JERZY PYK	elektryka RP - Upr. 28093	04.19r.			
Sprawdził: WIESŁAW KORBANEK	elektryka RP - Upr. 5993	04.19r.			
Stadium proj.:	Et. rys.	Nr rys.	Skala:		
PW	4	2	1:50		