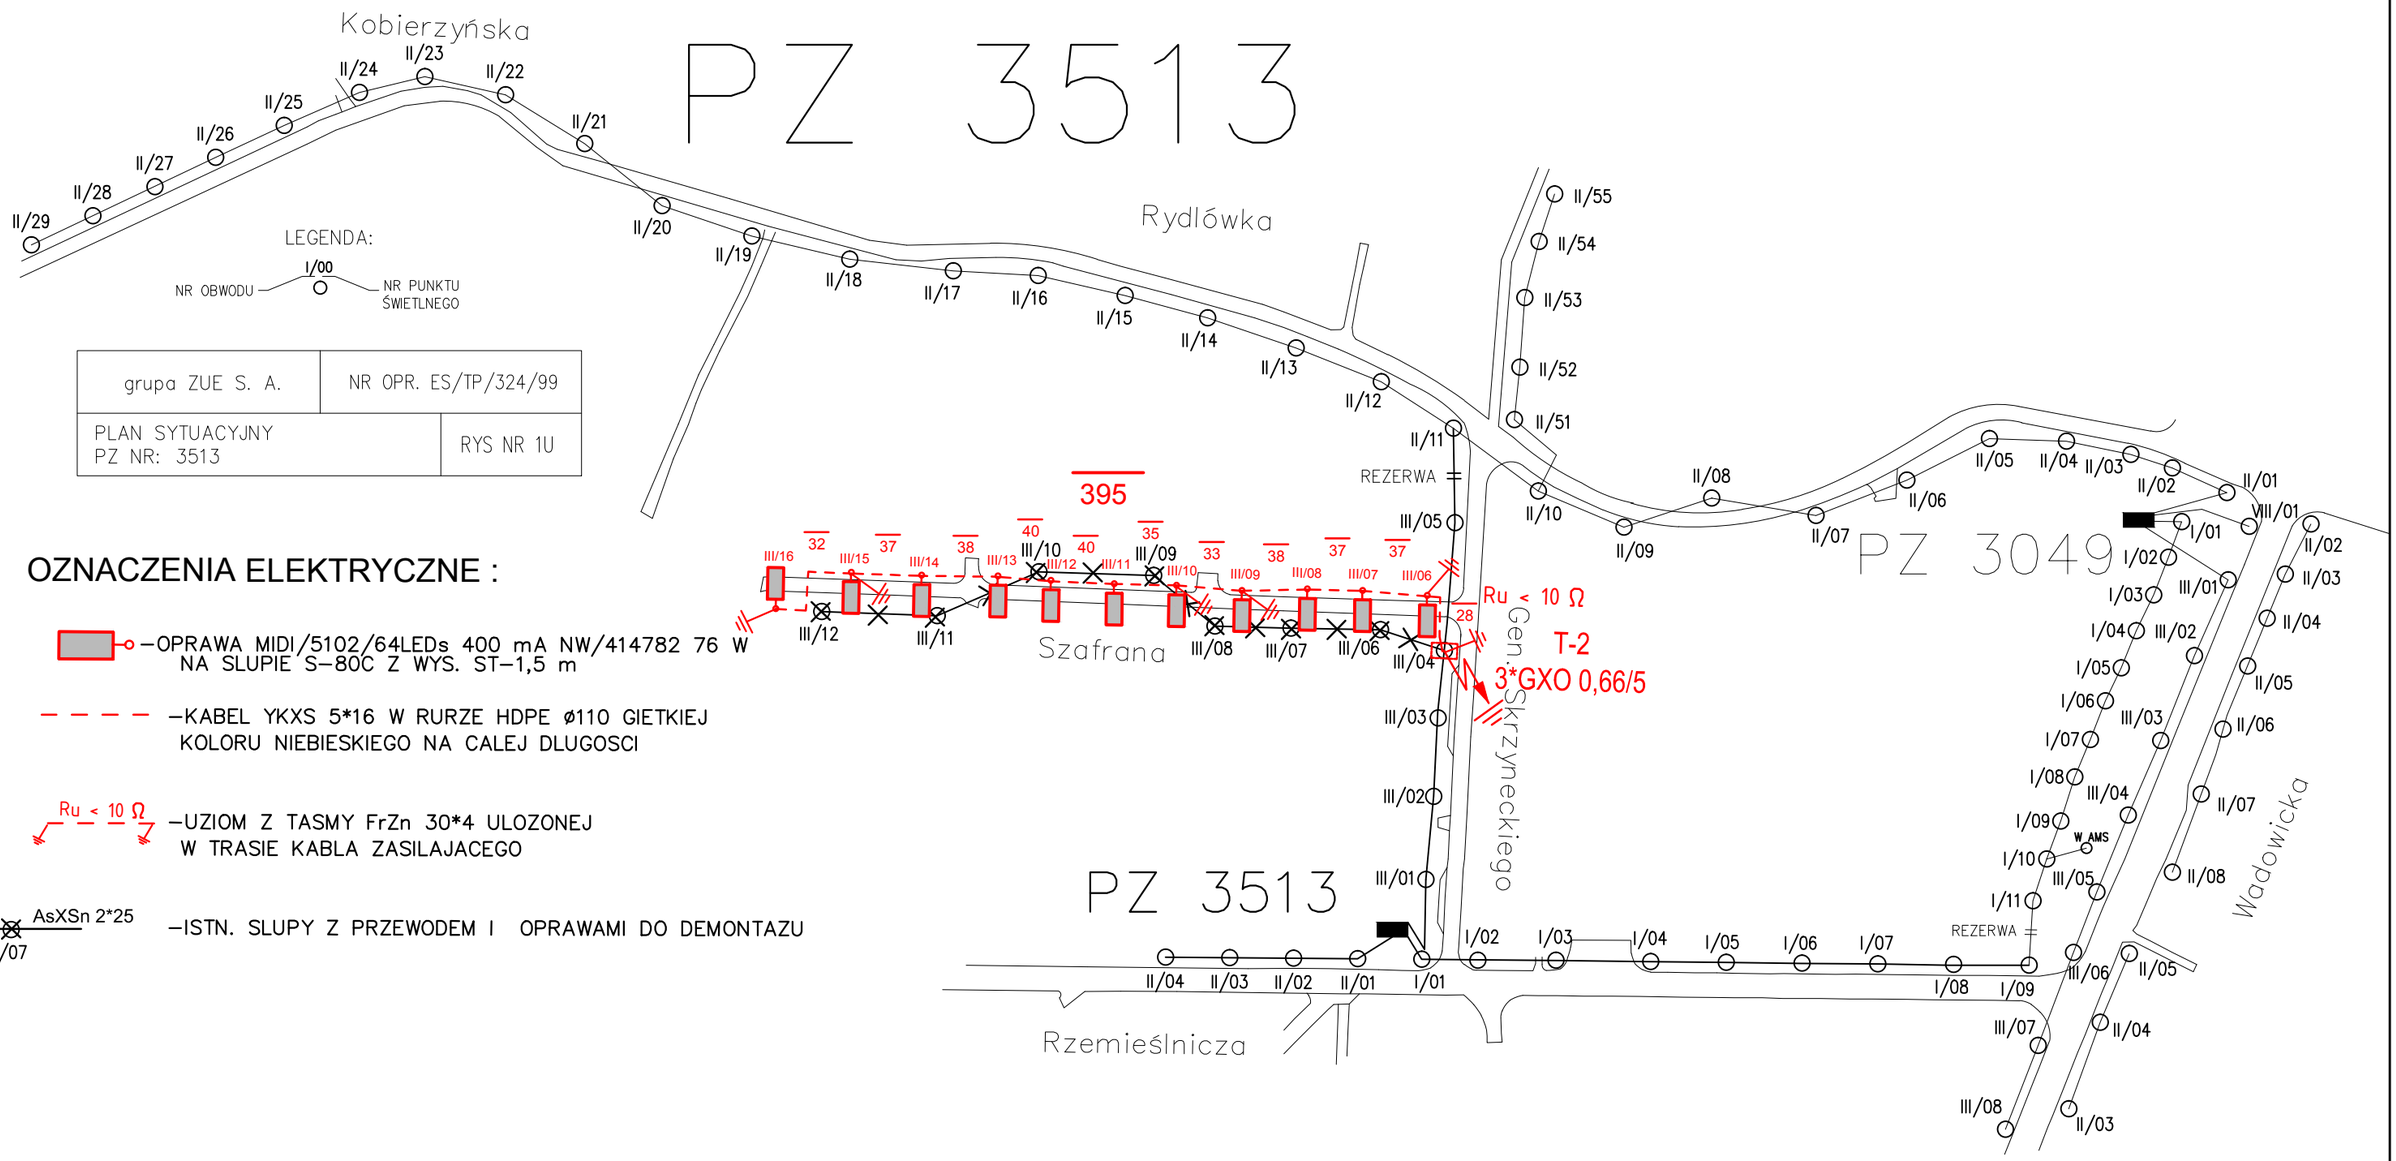

LEGENDA:

I/00 — NR OBWODU — NR PUNKTU ŚWIETLNEGO

grupa ZUE S. A.	NR OPR. ES/TP/324/99
PLAN SYTUACYJNY PZ NR: 3513	RYS NR 1U

OZNACZENIA ELEKTRYCZNE :

—OPRAWA MIDI/5102/64LEDs 400 mA NW/414782 76 W NA SLUPIE S—80C Z WYS. ST—1,5 m

— — — —KABEL YKXS 5*16 W RURZE HDPE ø110 GIETKIEJ KOLORU NIEBIESKIEGO NA CALEJ DLUGOSCI

Ru < 10 Ω —UZIOM Z TASMY FrZn 30*4 ULOZONEJ W TRASIE KABLA ZASILAJACEGO

III/07
OPR.SOD.
1*70 W
P-10
ZN
AsXSn 2*25
III/07
—ISTN. SLUPY Z PRZEWODEM I OPRAWAMI DO DEMONTAZU

os. Oświecenia 24/3, 31-636 Kraków
tel: 0 607 57 80 80, 0 603 68 34 31
e-mail: biuro@techmainz.pl
www.techmainz.pl

Firma Inżynieryjna
TECHMA
NIP 628-167-63-98 REGON 120002807

Zad. inwest./Obiekt budow.:
ROZBUDOWA ULICY TADEUSZA SZAFRANA W KRAKOWIE WRAZ Z ROZBUDOWĄ SKRZYZOWANIA Z AL. GEN. J. SKRZYNECKIEGO

Inwestor: PREZYDENT MIASTA KRAKOWA REPREZENTOWANY PRZEZ DYREKTORA ZARZĄDU DRÓG MIASTA KRAKOWA, UL. CENTRALNA 53 KRAKÓW

Miejscowość/Adres: KRAKÓW, UL. SZAFRANA, AL. SKRZYNECKIEGO

Nazwisko	Spec./nr upraw.	Data	Podpis	Budowla: ELEKTRYKA - OSWIETLENIE UL.
Opracował: MARTA MARDYLA		04.19r.		Przedmiot rysunku: SZKIC PZ 3513
Projektował: JERZY PYK	elektryka RP - Upr. 28/93	04.19r.		
Sprawdził: WIESŁAW KORBANEK	elektryka RP - Upr. 59/93	04.19r.		
Stadium proj.: PW	Il. rys. 4	Nr rys. 3		Skala: