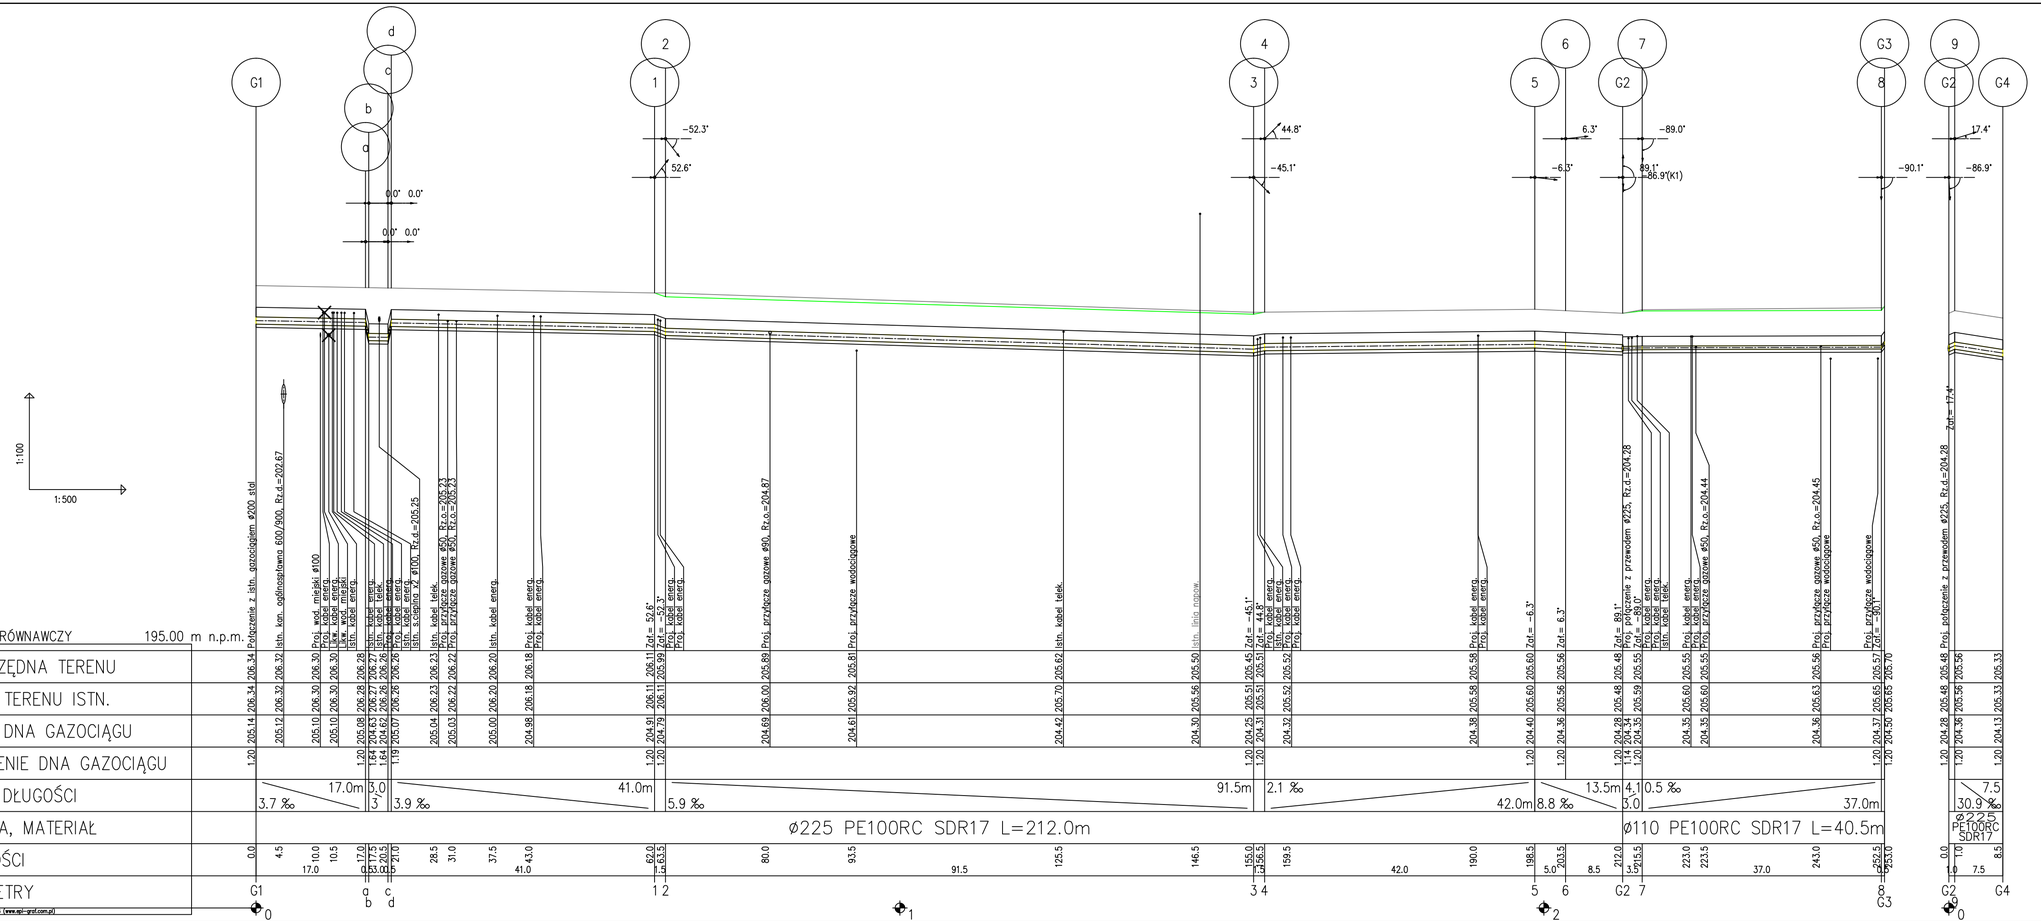
G1
d
c
b
a
2
1
4
3
6
5
7
G2
G3
8
9
G2
G4
−52.3°
52.6°
44.8°
−45.1°
6.3°
−6.3°
−89.0°
89.1°
−86.9°(K1)
−90.1°
17.4°
−86.9°
0.0° 0.0°
0.0° 0.0°
1:100
1:500
POZIOM PORÓWNAWCZY 195.00 m n.p.m.
PROJ. RZĘDNA TERENU
RZĘDNA TERENU ISTN.
RZĘDNA DNA GAZOCIĄGU
ZAGŁĘBIENIE DNA GAZOCIĄGU
SPADKI, DŁUGOŚCI
ŚREDNICA, MATERIAŁ
ODLEGŁOŚCI
HEKTOMETRY
Proj. połączenie z istn. gazociągiem ø200 stal
Proj. wod. miejski ø100
Istn. kabel energ.
Istn. wod. miejski
Istn. kabel energ.
Istn. kabel energ.
Istn. kabel energ.