
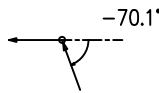
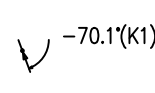
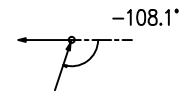
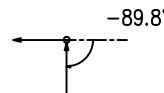
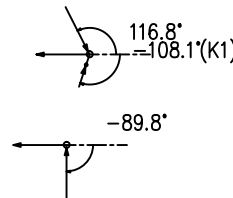
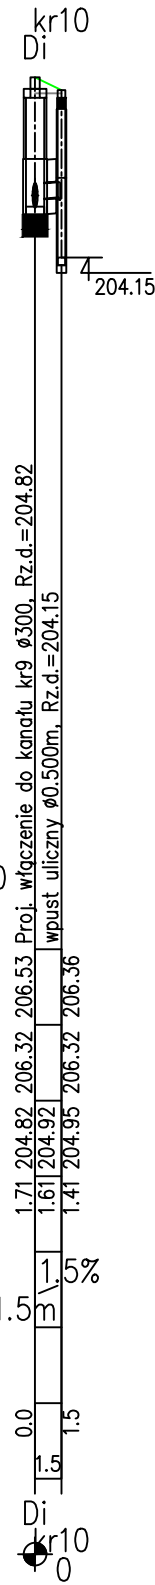
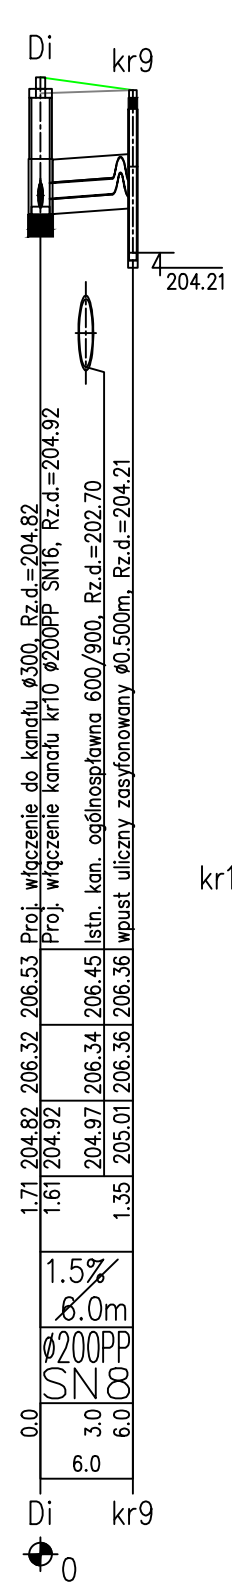
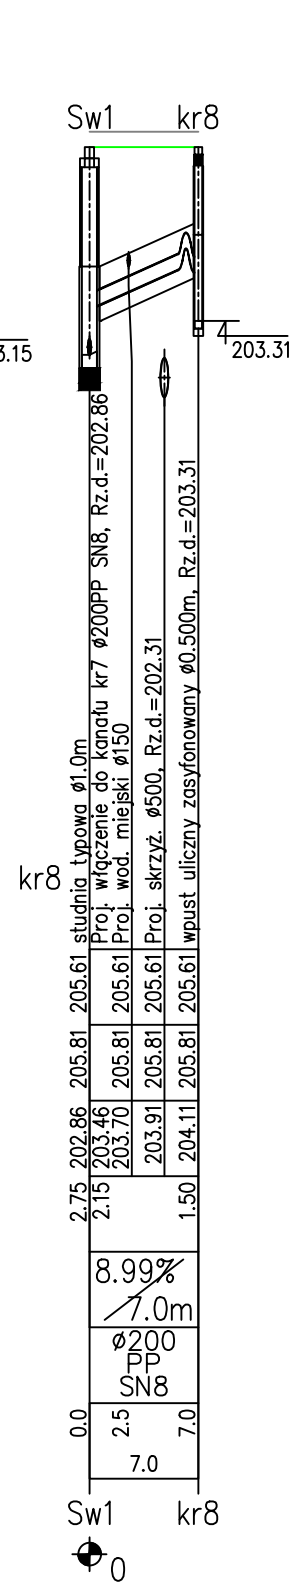
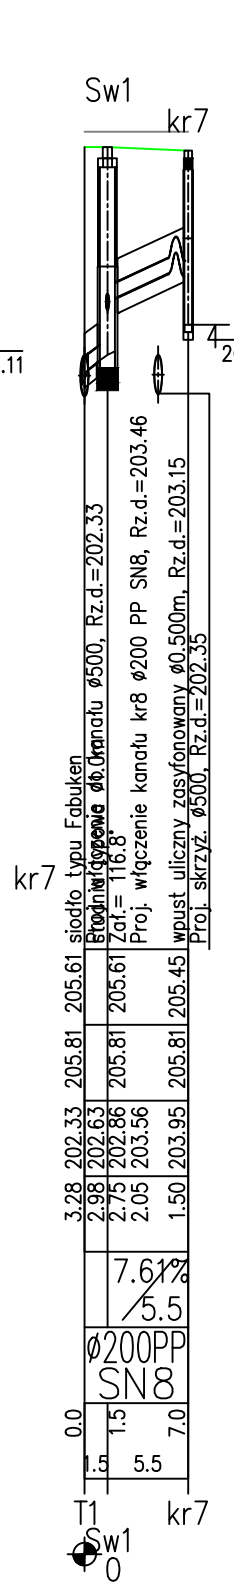
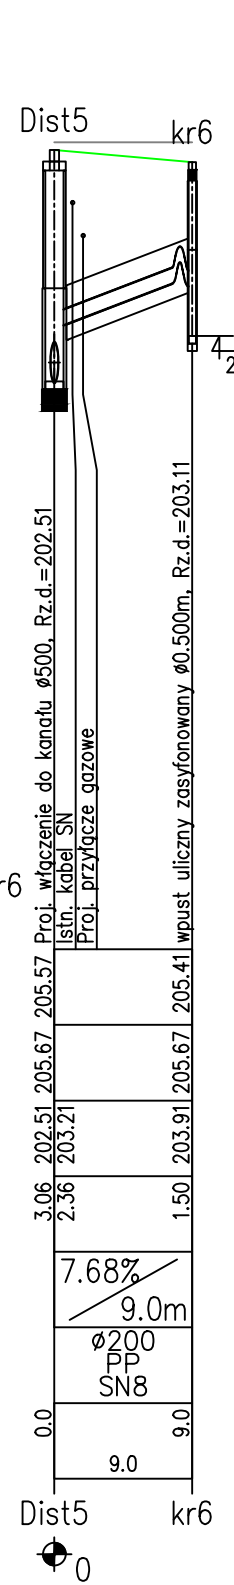
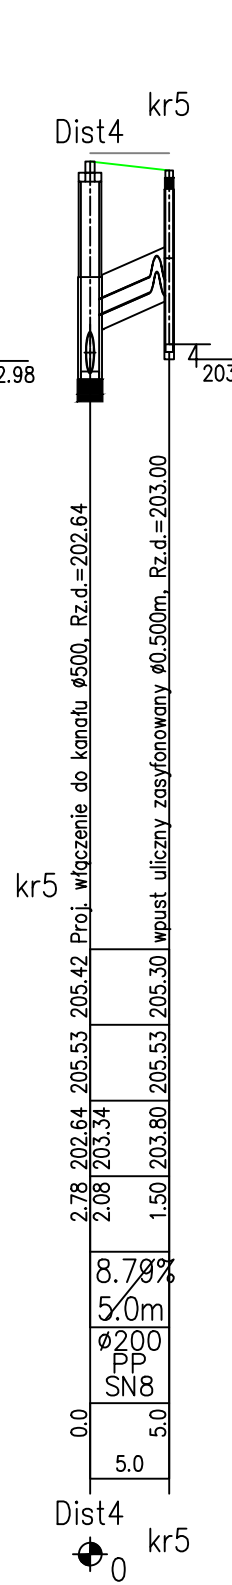
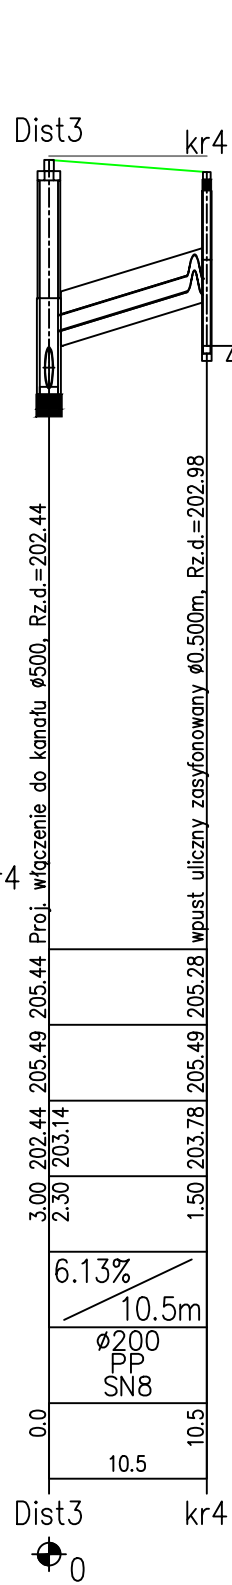
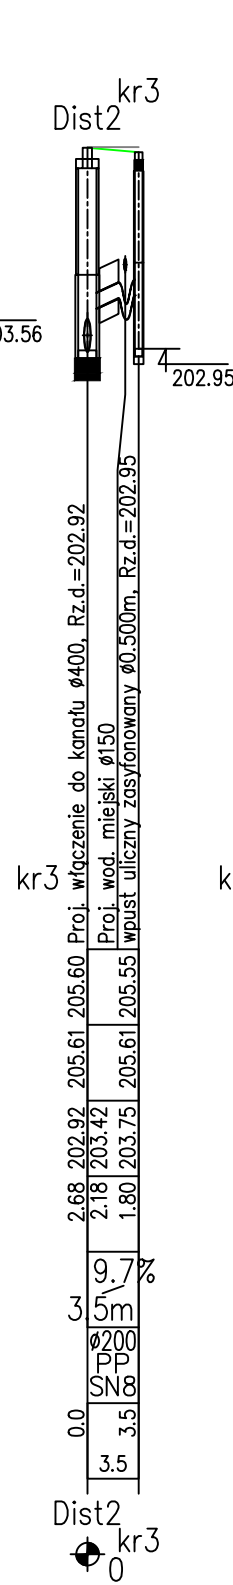
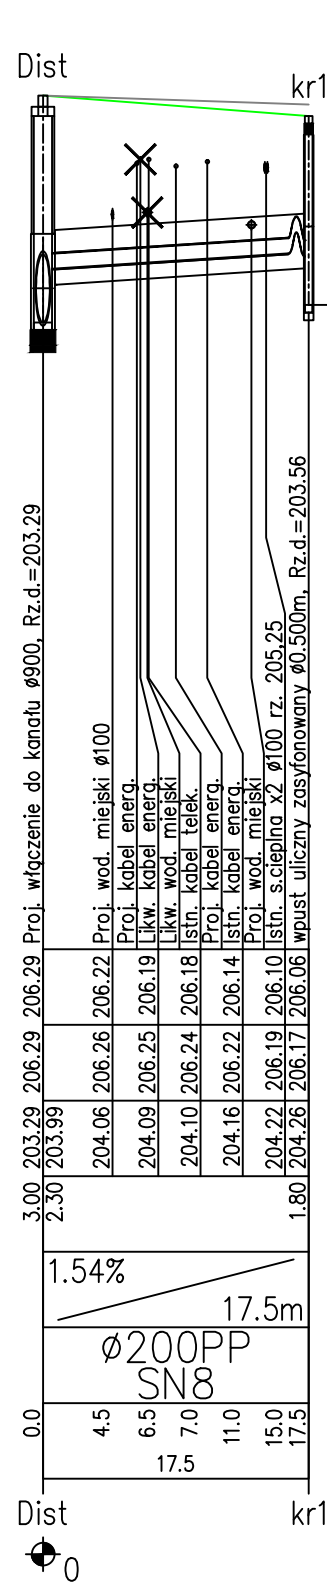
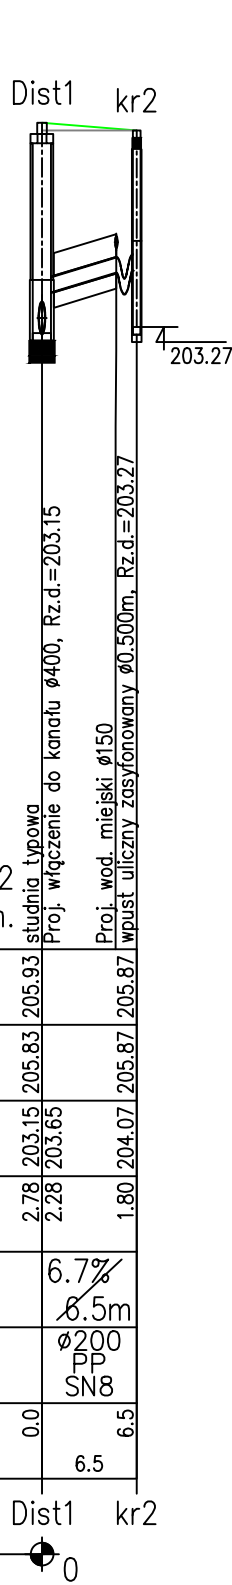
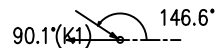


POZIOM PORÓWNAWCZY		195.00 m n.p.m.	
xxx	xxx	xxx	xxx
PROJ. RZĘDNA TERENU			
RZĘDNA TERENU ISTN.			
RZĘDNA DNA KANAŁU			
ZAGŁĘBIENIE DNA KANAŁU			
SPADKI, DŁUGOŚCI			
ŚREDNICA, MATERIAŁ			
ODLEGŁOŚCI			
HEKTOMETRY			
Generator ryunkowy 7.33.8 (www.epi-graf.com.pl)			

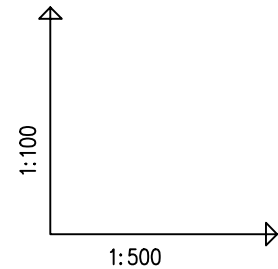

os. Oświecienia 24/3, 31-636 Kraków tel: 0 607 57 80 80, 0 603 68 34 31 e-mail: biuro@technainz.pl www.technainz.pl				Firma inżynierska TECHMA NIP 628-167-63-98 REGON 120002807			
Zad. inwest./Obiekt budowl.:				ROZBUDOWA UL. SZAFRANA W KRAKOWIE			
Inwestor:				PREZYDENT MIASTA KRAKOWA REPREZENTOWANY PRZEZ DYREKTORA ZARZADU DRÓG MIASTA KRAKOWA, UL. CENTRALNA 53 KRAKÓW			
Miejscowość/Adres				KRAKÓW, UL. SZAFRANA, AL. SKRZYŃECKIEGO			
Nazwisko	Spec./nr upraw.	Data	Podpis	Budowa:			
Opracował:		07.19r.		Przedmiot rysunku:			
MARTA MARDYLA				PROFILE PODŁUŻNE PRZYKANALIKÓW			
Projektował:	odwodnienie	07.19r.					
TOMASZ NIEDZENTHAL	MAP/0106/POOS/06						
Sprawdził:	odwodnienie	07.19r.					
BOGUMILA WISNIEWSKA	MAP/0122/POOS/06						
Stadium proj.:	PW	Il. rys.	5	Nr rys.	2	Skala:	1:100/500